
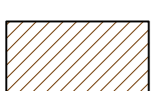

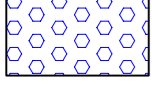
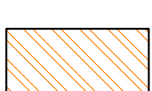
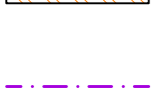

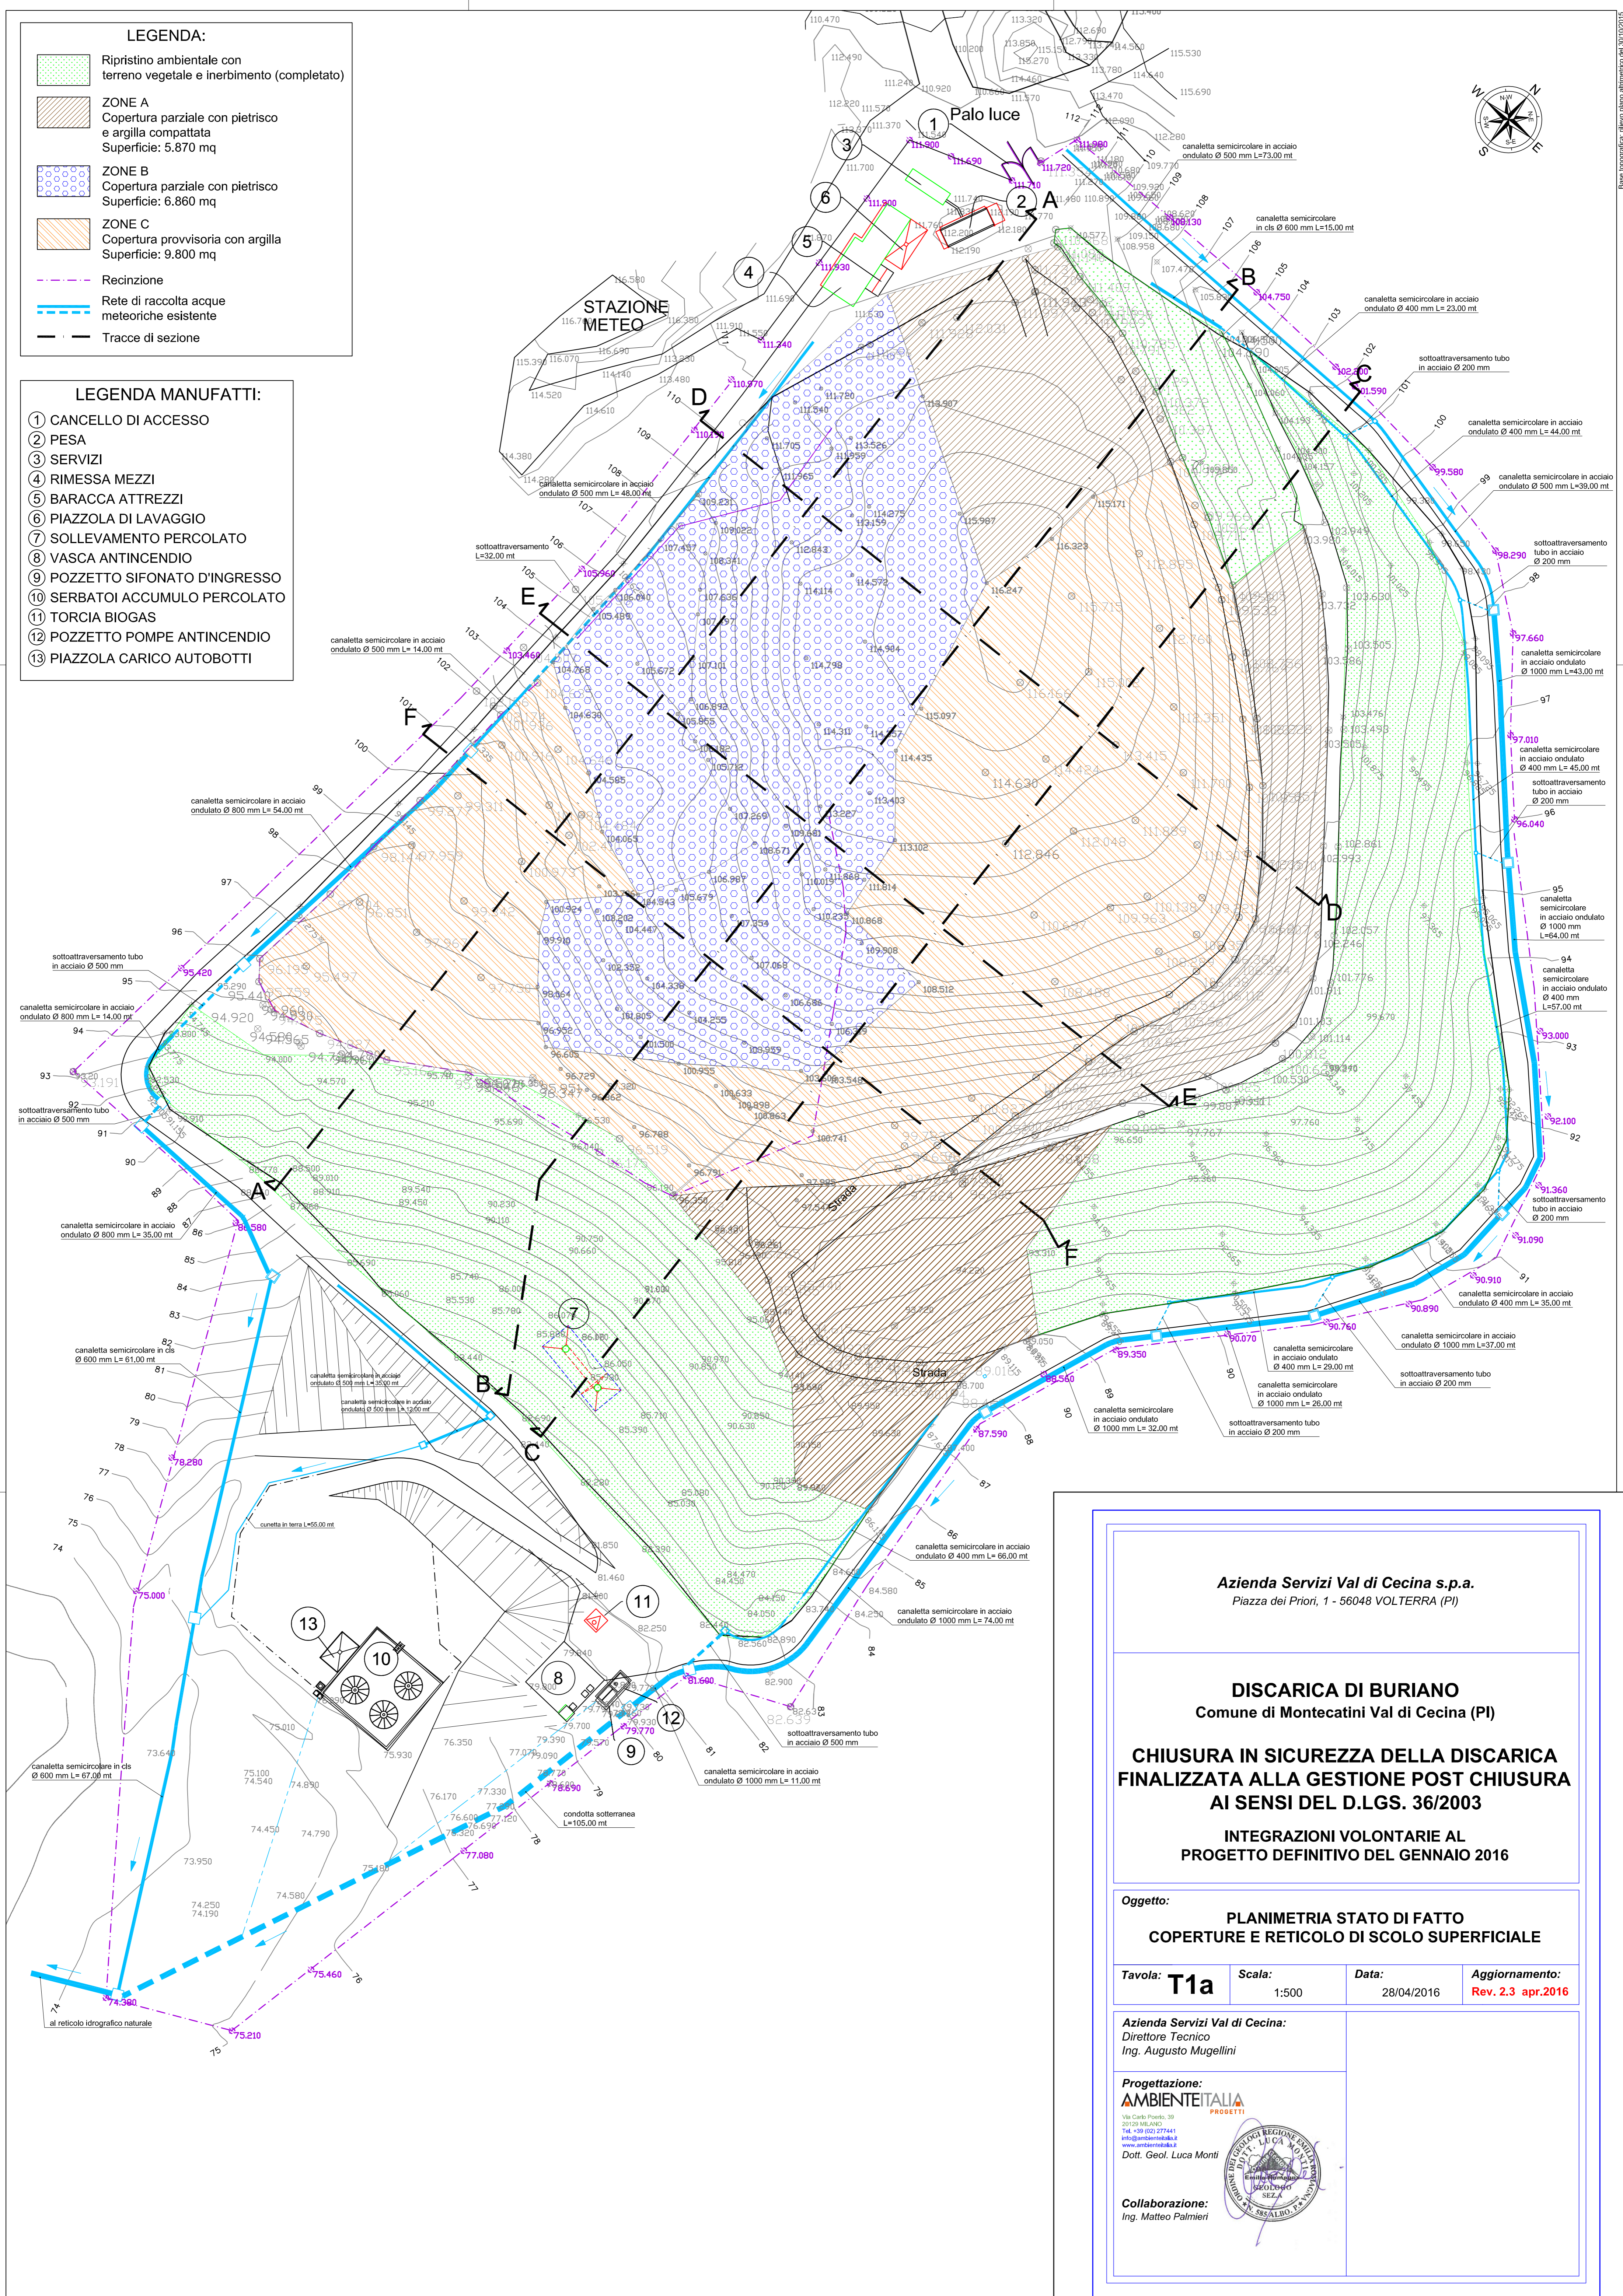


LEGENDA:

-  Ripristino ambientale con terreno vegetale e inerbimento (completato)
-  ZONE A Copertura parziale con pietrisco e argilla compattata Superficie: 5.870 mq
-  ZONE B Copertura parziale con pietrisco Superficie: 6.860 mq
-  ZONE C Copertura provvisoria con argilla Superficie: 9.800 mq
-  Recinzione
-  Rete di raccolta acque meteoriche esistente
-  Tracce di sezione

LEGENDA MANUFATTI:

- ① CANCELLO DI ACCESSO
- ② PESA
- ③ SERVIZI
- ④ RIMESSA MEZZI
- ⑤ BARACCA ATTREZZI
- ⑥ PIAZZOLA DI LAVAGGIO
- ⑦ SOLLEVAMENTO PERCOLATO
- ⑧ VASCA ANTINCENDIO
- ⑨ POZZETTO SIFONATO D'INGRESSO
- ⑩ SERBATOI ACCUMULO PERCOLATO
- ⑪ TORCIA BIOGAS
- ⑫ POZZETTO POMPE ANTINCENDIO
- ⑬ PIAZZOLA CARICO AUTOBOTTI



Azienda Servizi Val di Cecina s.p.a.
Piazza dei Priori, 1 - 56048 VOLTERRA (PI)

DISCARICA DI BURIANO
Comune di Montecatini Val di Cecina (PI)

**CHIUSURA IN SICUREZZA DELLA DISCARICA
FINALIZZATA ALLA GESTIONE POST CHIUSURA
AI SENSI DEL D.LGS. 36/2003**

**INTEGRAZIONI VOLONTARIE AL
PROGETTO DEFINITIVO DEL GENNAIO 2016**

Oggetto:
**PLANIMETRIA STATO DI FATTO
COPERTURE E RETICOLO DI SCOLO SUPERFICIALE**

Tavola: T1a	Scala: 1:500	Data: 28/04/2016	Aggiornamento: Rev. 2.3 apr.2016
--------------------	---------------------	-------------------------	---

Azienda Servizi Val di Cecina:
Direttore Tecnico
Ing. Augusto Mugellini

Progettazione:
AMBIENTEITALIA
PROGETTI
Via Carlo Poerio, 39
20129 MILANO
Tel. +39 02 27141
info@ambienteitalia.it
www.ambienteitalia.it
Dot. Geol. Luca Monti

Collaborazione:
Ing. Matteo Palmieri

