

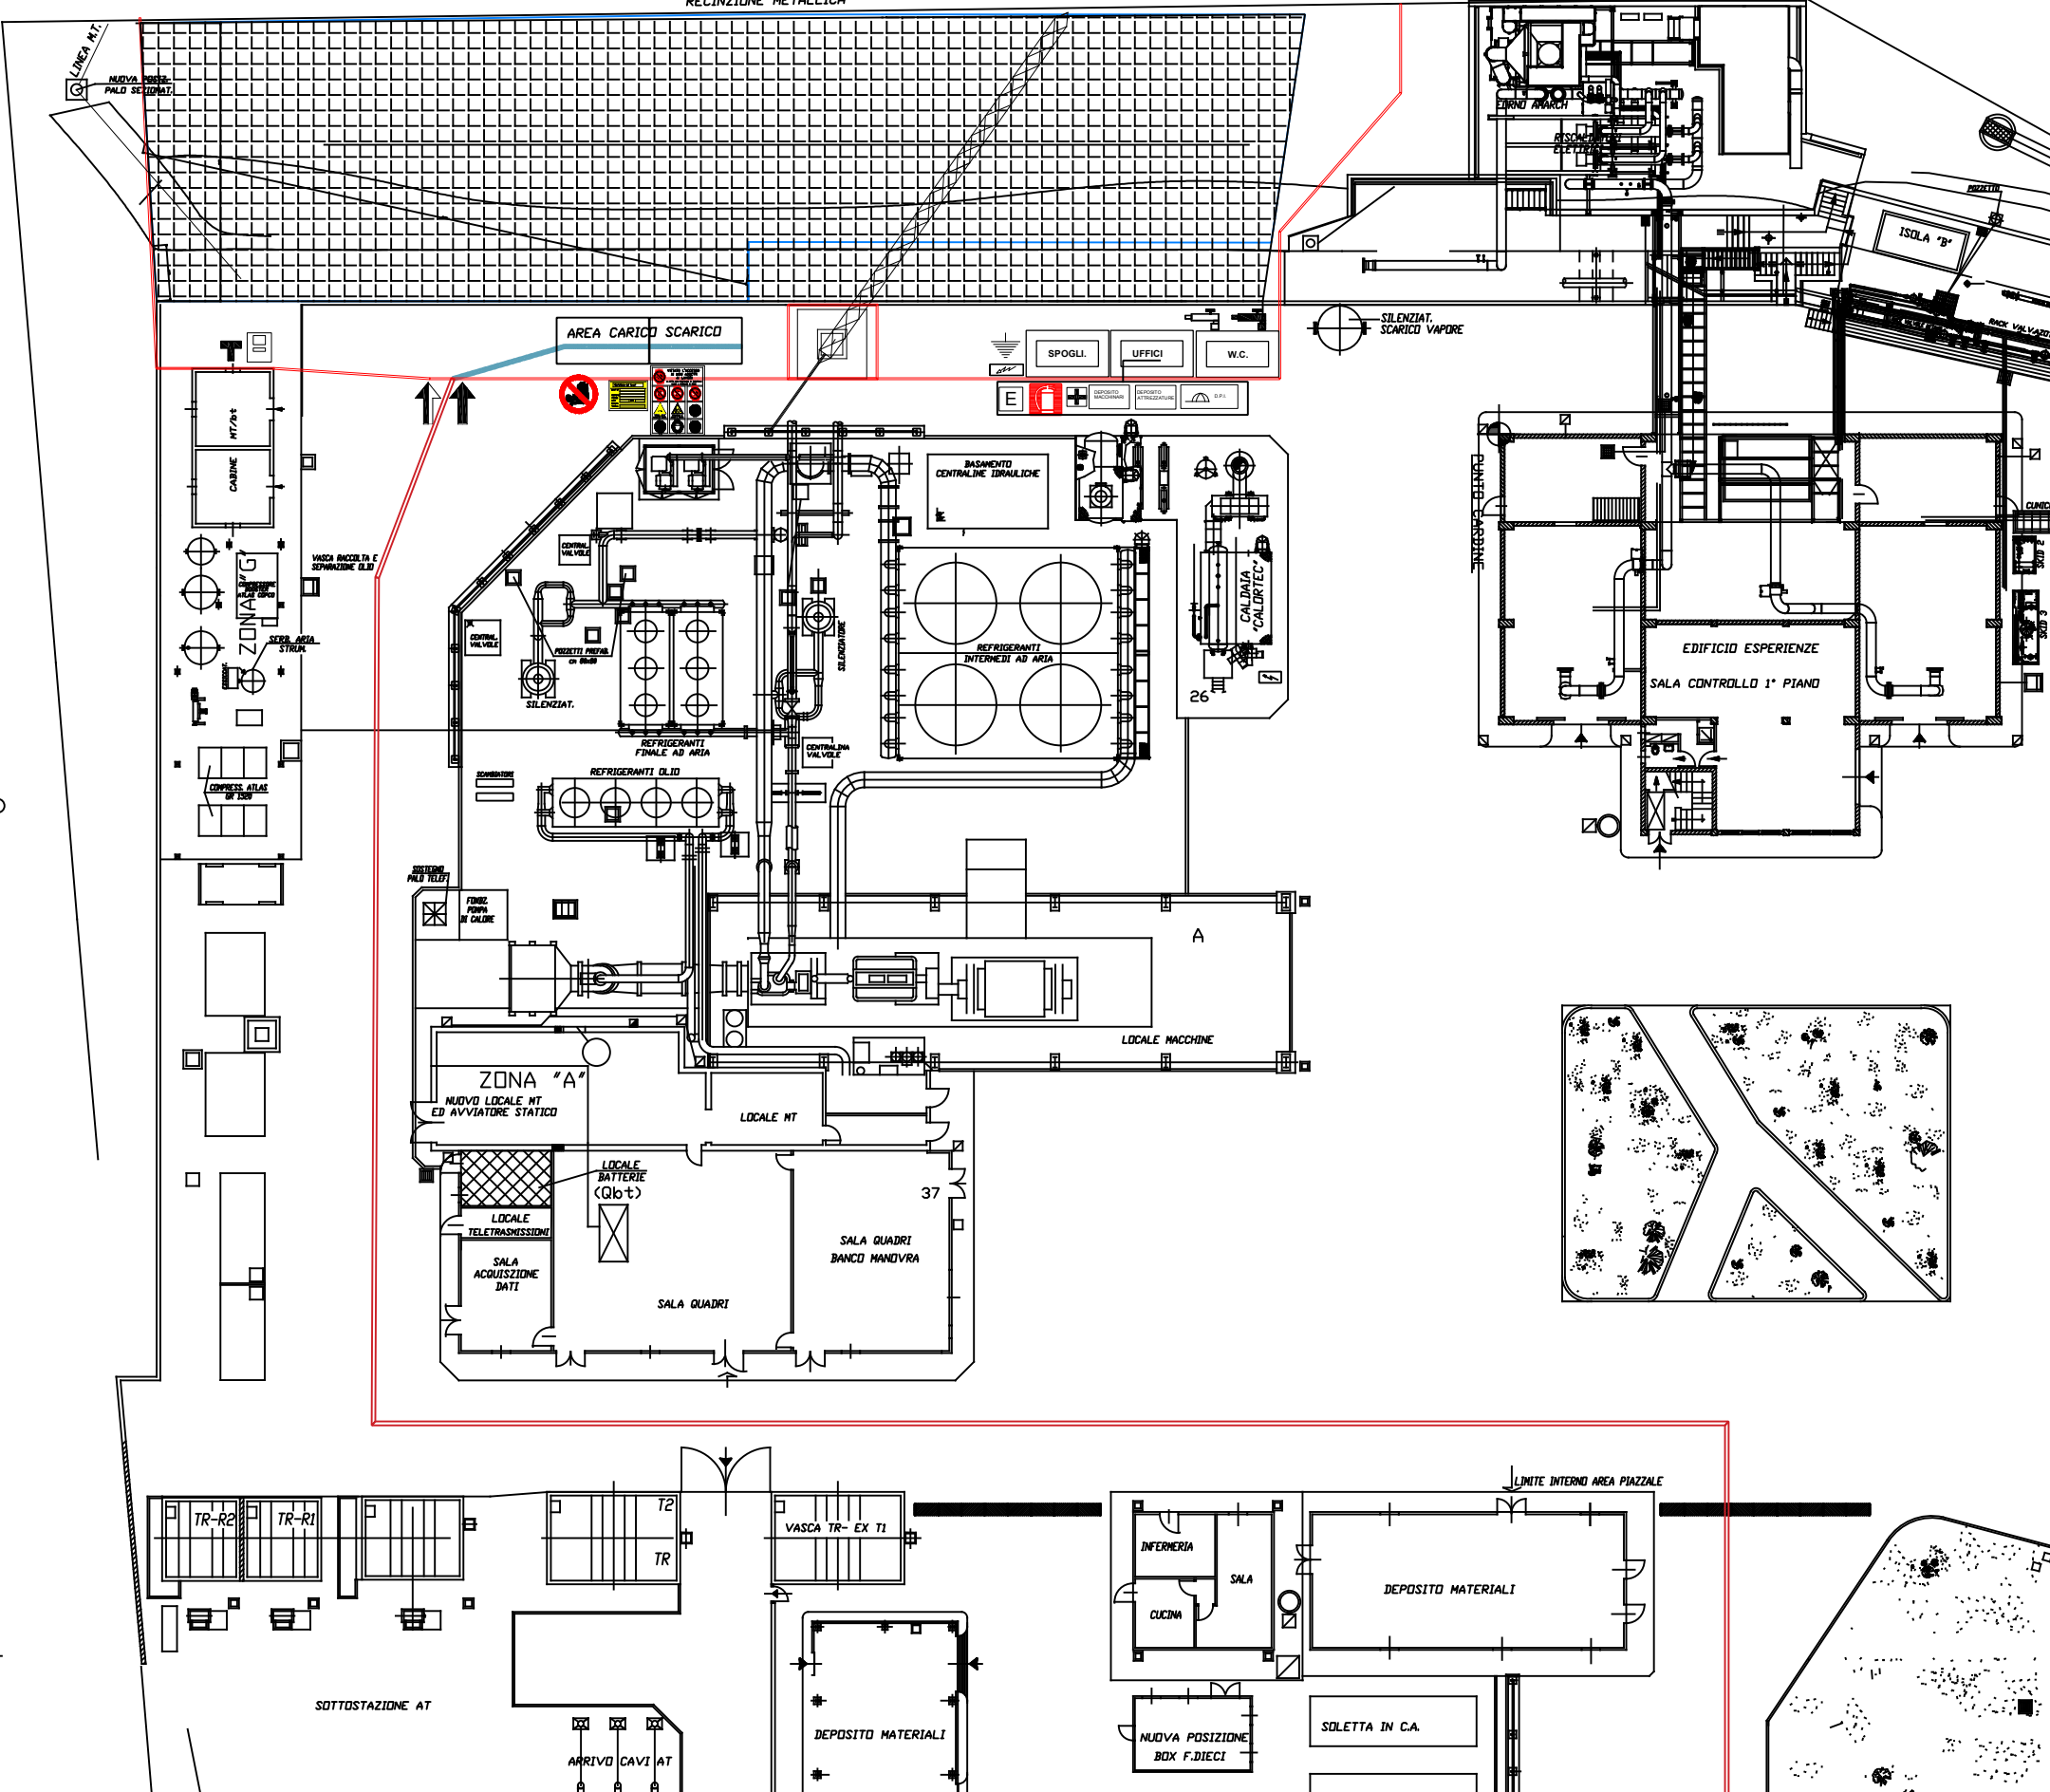


RECINZIONE METALLICA

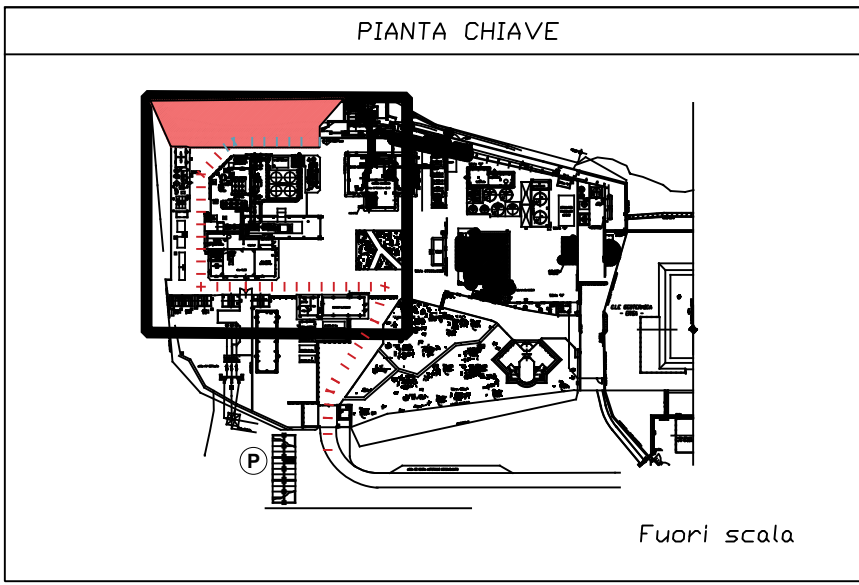

- RECINZIONE
- PARCHEGGIO
- ACCESSO PEDONALE
- ACCESSO MEZZI
- PISTA DI CANTIERE
- PARAPETTO DI PROTEZIONE
- MENSA (locale uso refettorio)
- STOCCAGGIO LATERIZI, SOLAI PIGNATTE
- STOCCAGGIO SACCHI DI CEMENTO O SIMILARI
- STOCCAGGIO MATERIALI SCIOLTI
- STOCCAGGIO MATERIALI DI RISULTA
- BETONIERA
- BANCO FERRAIOLI
- CESCOIA
- SEGA CIRCOLARE
- UFFICI
- CASSETTA PRONTO SOCCORSO
- SILOS INTONACI
- TETTOIA DI PROTEZIONE
- CANALE CONVOGLIATORE DI SCARICO
- MONTACARICHI
- ESTINTORE
- SEGNALETICA
- DEPOSITO PONTEGGI
- DEPOSITO CASSEFORMI
- DEPOSITO MACCHINARI
- DEPOSITO ATTREZZATURE
- DEPOSITO D.P.I.
- STOCCAGGIO RETE ELETTROSALDATA
- STOCCAGGIO FERRO PER CARPENTERIA
- CARTELLI DI CANTIERE
- PERCORSO MEZZI
- PONTEGGIO
- MOLAZZA
- LINEA ELETTRICA
- ALLACCIO RETE ELETTRICA
- QUADRO PRINCIPALE
- DISPERSORI DI TERRA
- LINEA IDRICA
- UTILIZZATORI LINEA IDRICA
- ALLACCIO RETE FOGNANTE
- SERVIZI IGIENICI E SPOGLIATOI
- LIMITE AREA DI SCAVO

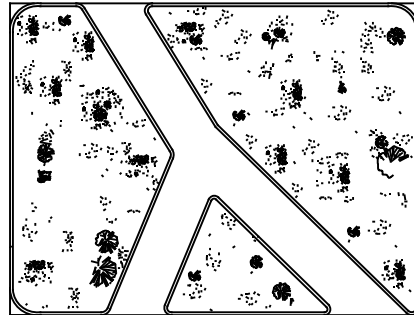

VIABILITA' INTERNA ALLO STABILIMENTO UTILIZZATA DAI MEZZI DI CANTIERE

VIABILITA' ESCLUSIVA DI CANTIERE

Quote in mm