



A - Aria comburente e di diluizione

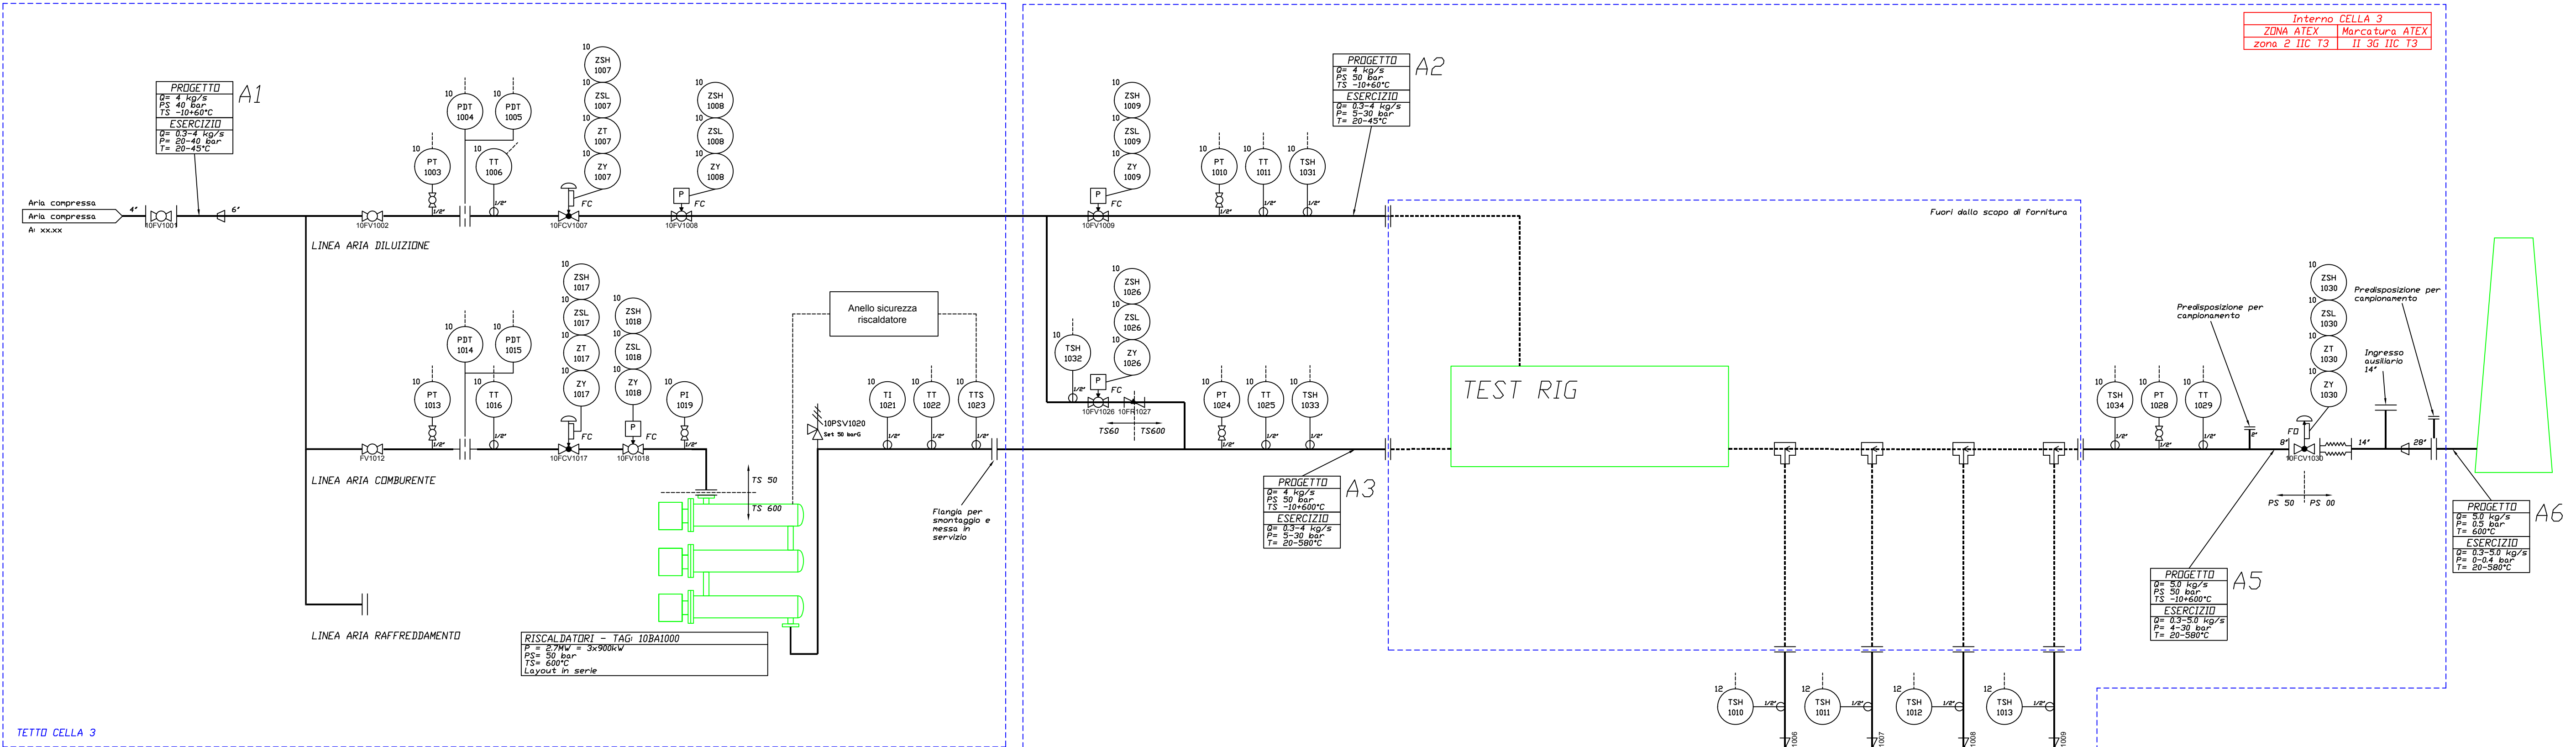


TETTO CELLA 3

F - DEMI IN CA

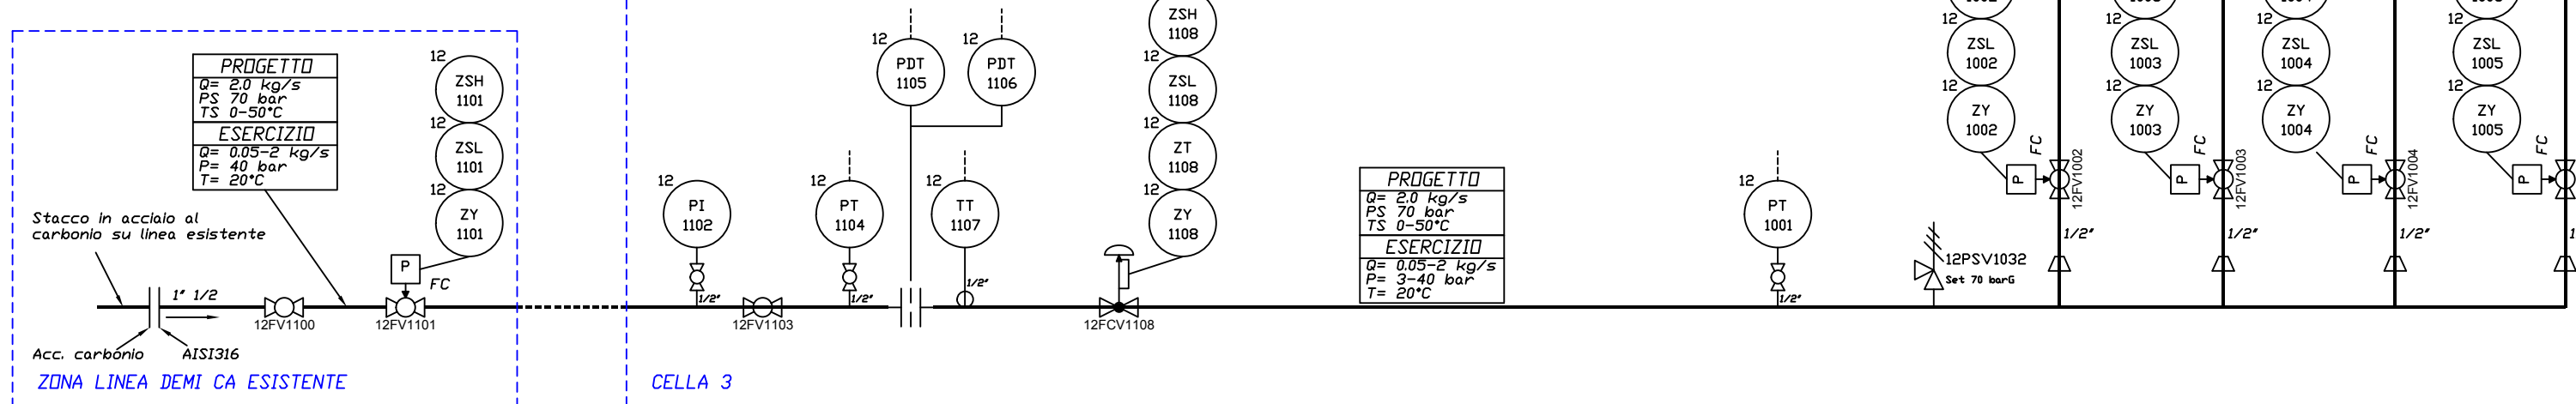

B - Aria compressa servizi

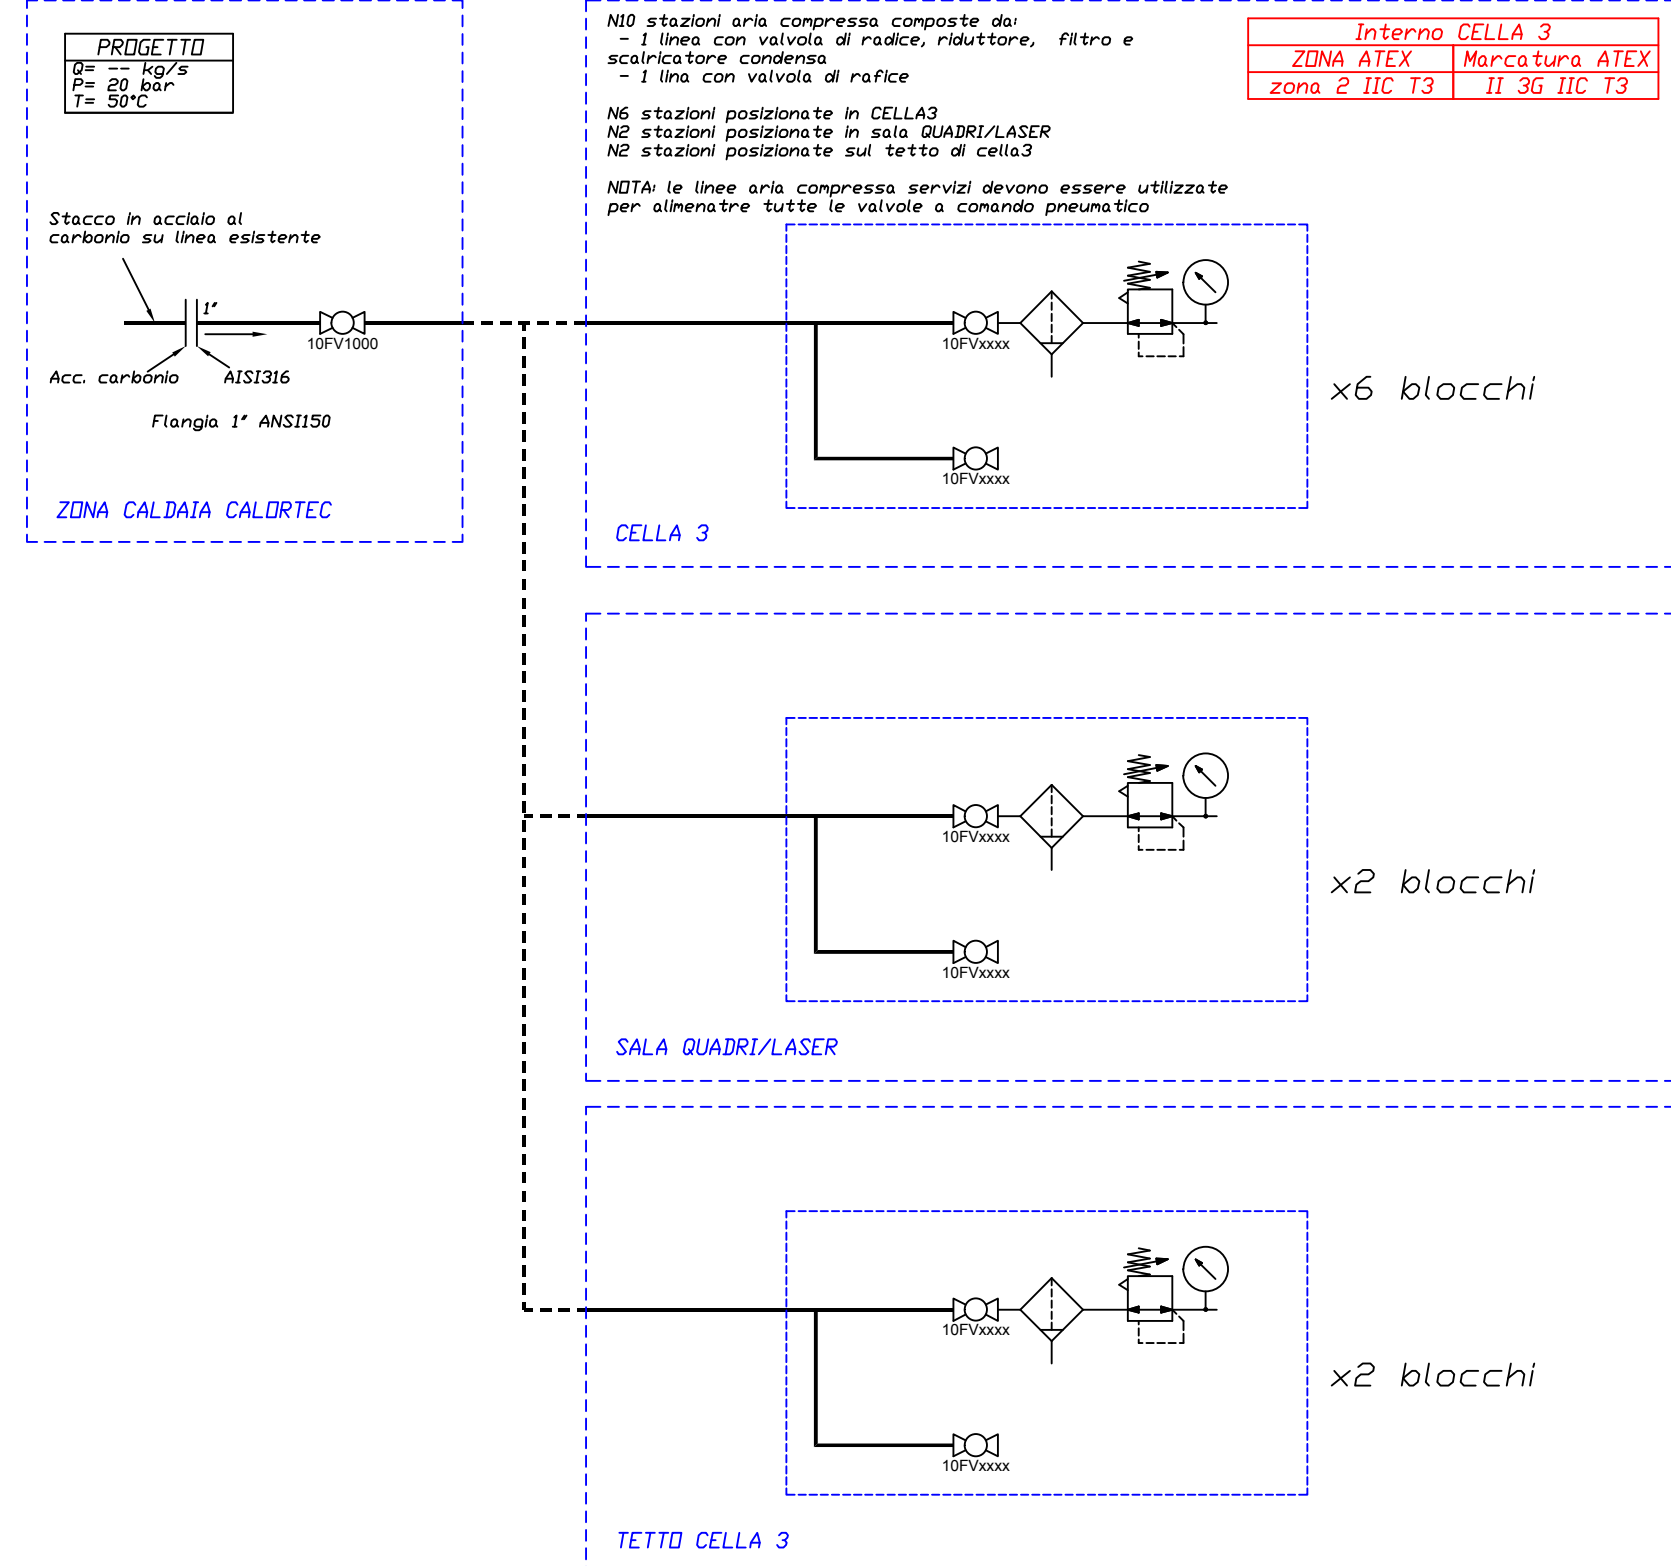






LEGENDA	
	flexible hose
	Gas Fuel
	Torcia calda
	A 15.02.P.1254
	Generic valve
	Ball valve
	Globe valve
	Butterfly valve
	Pressure safety valve
	Solenoid valve
	Diaphragm actuator fail close with positioner
	Diaphragm actuator fail close
	Pneumatic actuator fail close
	Hydraulic actuator fail close
	Mass flow meter control
	Shell and tube heat
	Check valve
	Orifice plate
	Reduction
	Flange
	Generic filter
	Strainer filter
	Diaphragm actuator fail open with positioner
	Diaphragm actuator fail open
	Pneumatic actuator fail open
	Hydraulic actuator fail open
	Pressure control valve
	Current pressure converter
	Static mixer

COMUNE DI RADICONDOLI
 PROVINCIA DI SIENA

SESTA LAB
 CONSORZIO PER LO SVILUPPO DELLE AREE GEOTERMICHE

CELLA 3

<p>PROGETTAZIONE</p> <p>PROPRIETA'</p> <p>Sesta Lab is part of Co.Sv.G. Sest S.P. 35 Km 2,7 - 53030 Radicondoli (SI) Tel. (+39) 0577 1698550 Fax (+39) 0577 752950 http://www.sestalab.com/site/index.php/terv/</p> <p>M&E Via Giovanni di Cassia, 15 - Firenze Tel. 055 334071 - Fax 055 364641 Manager and Engineering: mlli - pmalmani@meret.com Direttore Tecnico: A.M. - S.P. 8 - S.A. 21 - Dalmazia - 10091 Dott. Ing. Paolo Bonacorsi Ordine Ingegneri di Firenze n° 4387</p> <p>RESPONSABILE PROGETTO E D.O. Dott. Ing. Paolo Bonacorsi</p> <p>Ergon Research Ergon Research srl Via Giuseppe Campani 50, 50127 Firenze. Tel. 055.591855 www.ergonresearch.it - info@ergonresearch.it</p> <p>ener consulting s.r.l. Ener Consulting srl Via V. Topozzi, 27 - 51037 Montale (PT) Tel +39 (0)573 959170 www.enerconsulting.it - info@enerconsulting.it</p> <p>ING PROJECT OPERE STRUTTURALI Ing. Matteo Segnini Via Scipione Ammirato 39 - 50136 (FI) M. +39 334 1306375 matteo.segnini@ingproject.it</p> <p>GEOLOGO Studio dott. Geol. Silvano Becattelli via Giosuè, 1A 03038 Poggibonsi (SI) T. +39 0577 905266 info@studiodibecattelli.it</p>	<p>PROGETTO ESECUTIVO</p> <p>IMPIANTI MECCANICI</p> <p>ELABORATO N°. IM01</p> <p>TITOLO P&ID Aria comburente e diluizione Acqua DEMI CA Aria servizi</p> <p>SCALA: -</p> <p>REVISIONE: B</p> <p>DATA: 30 Agosto 2018</p> <p>NOME FILE: IM0X - P&ID.dwg</p>
---	--

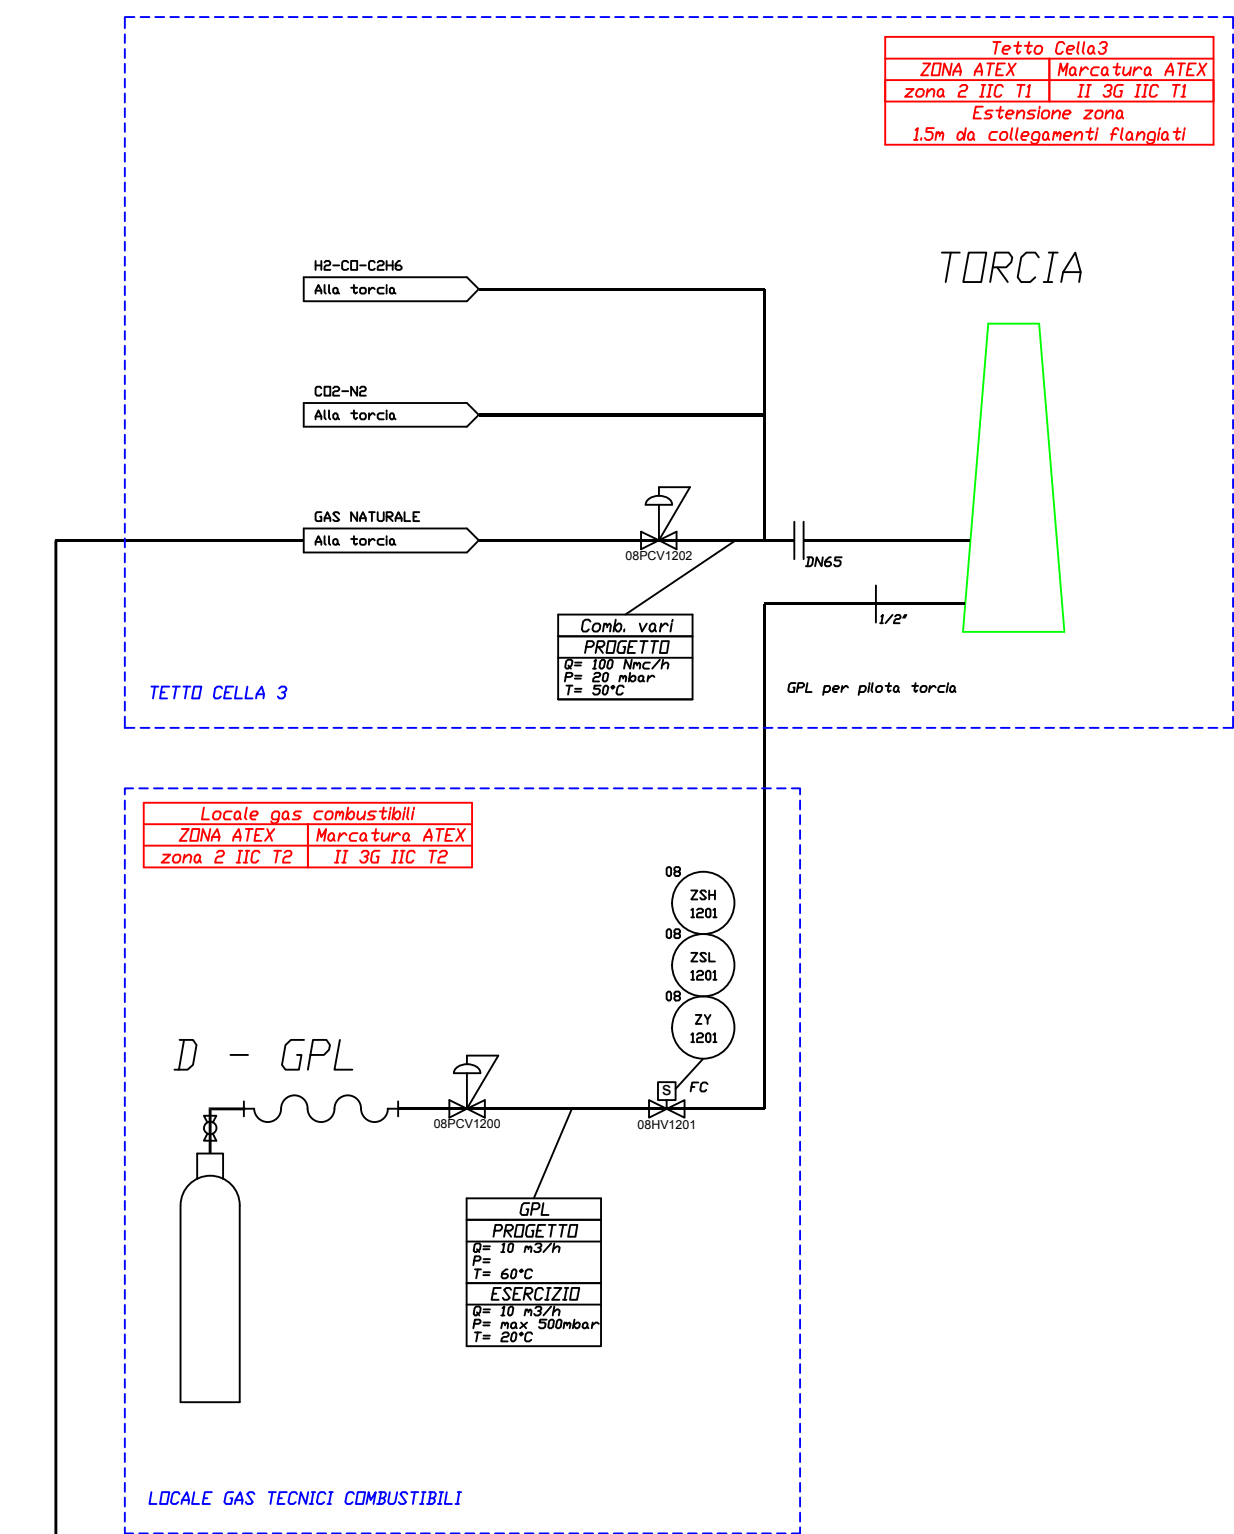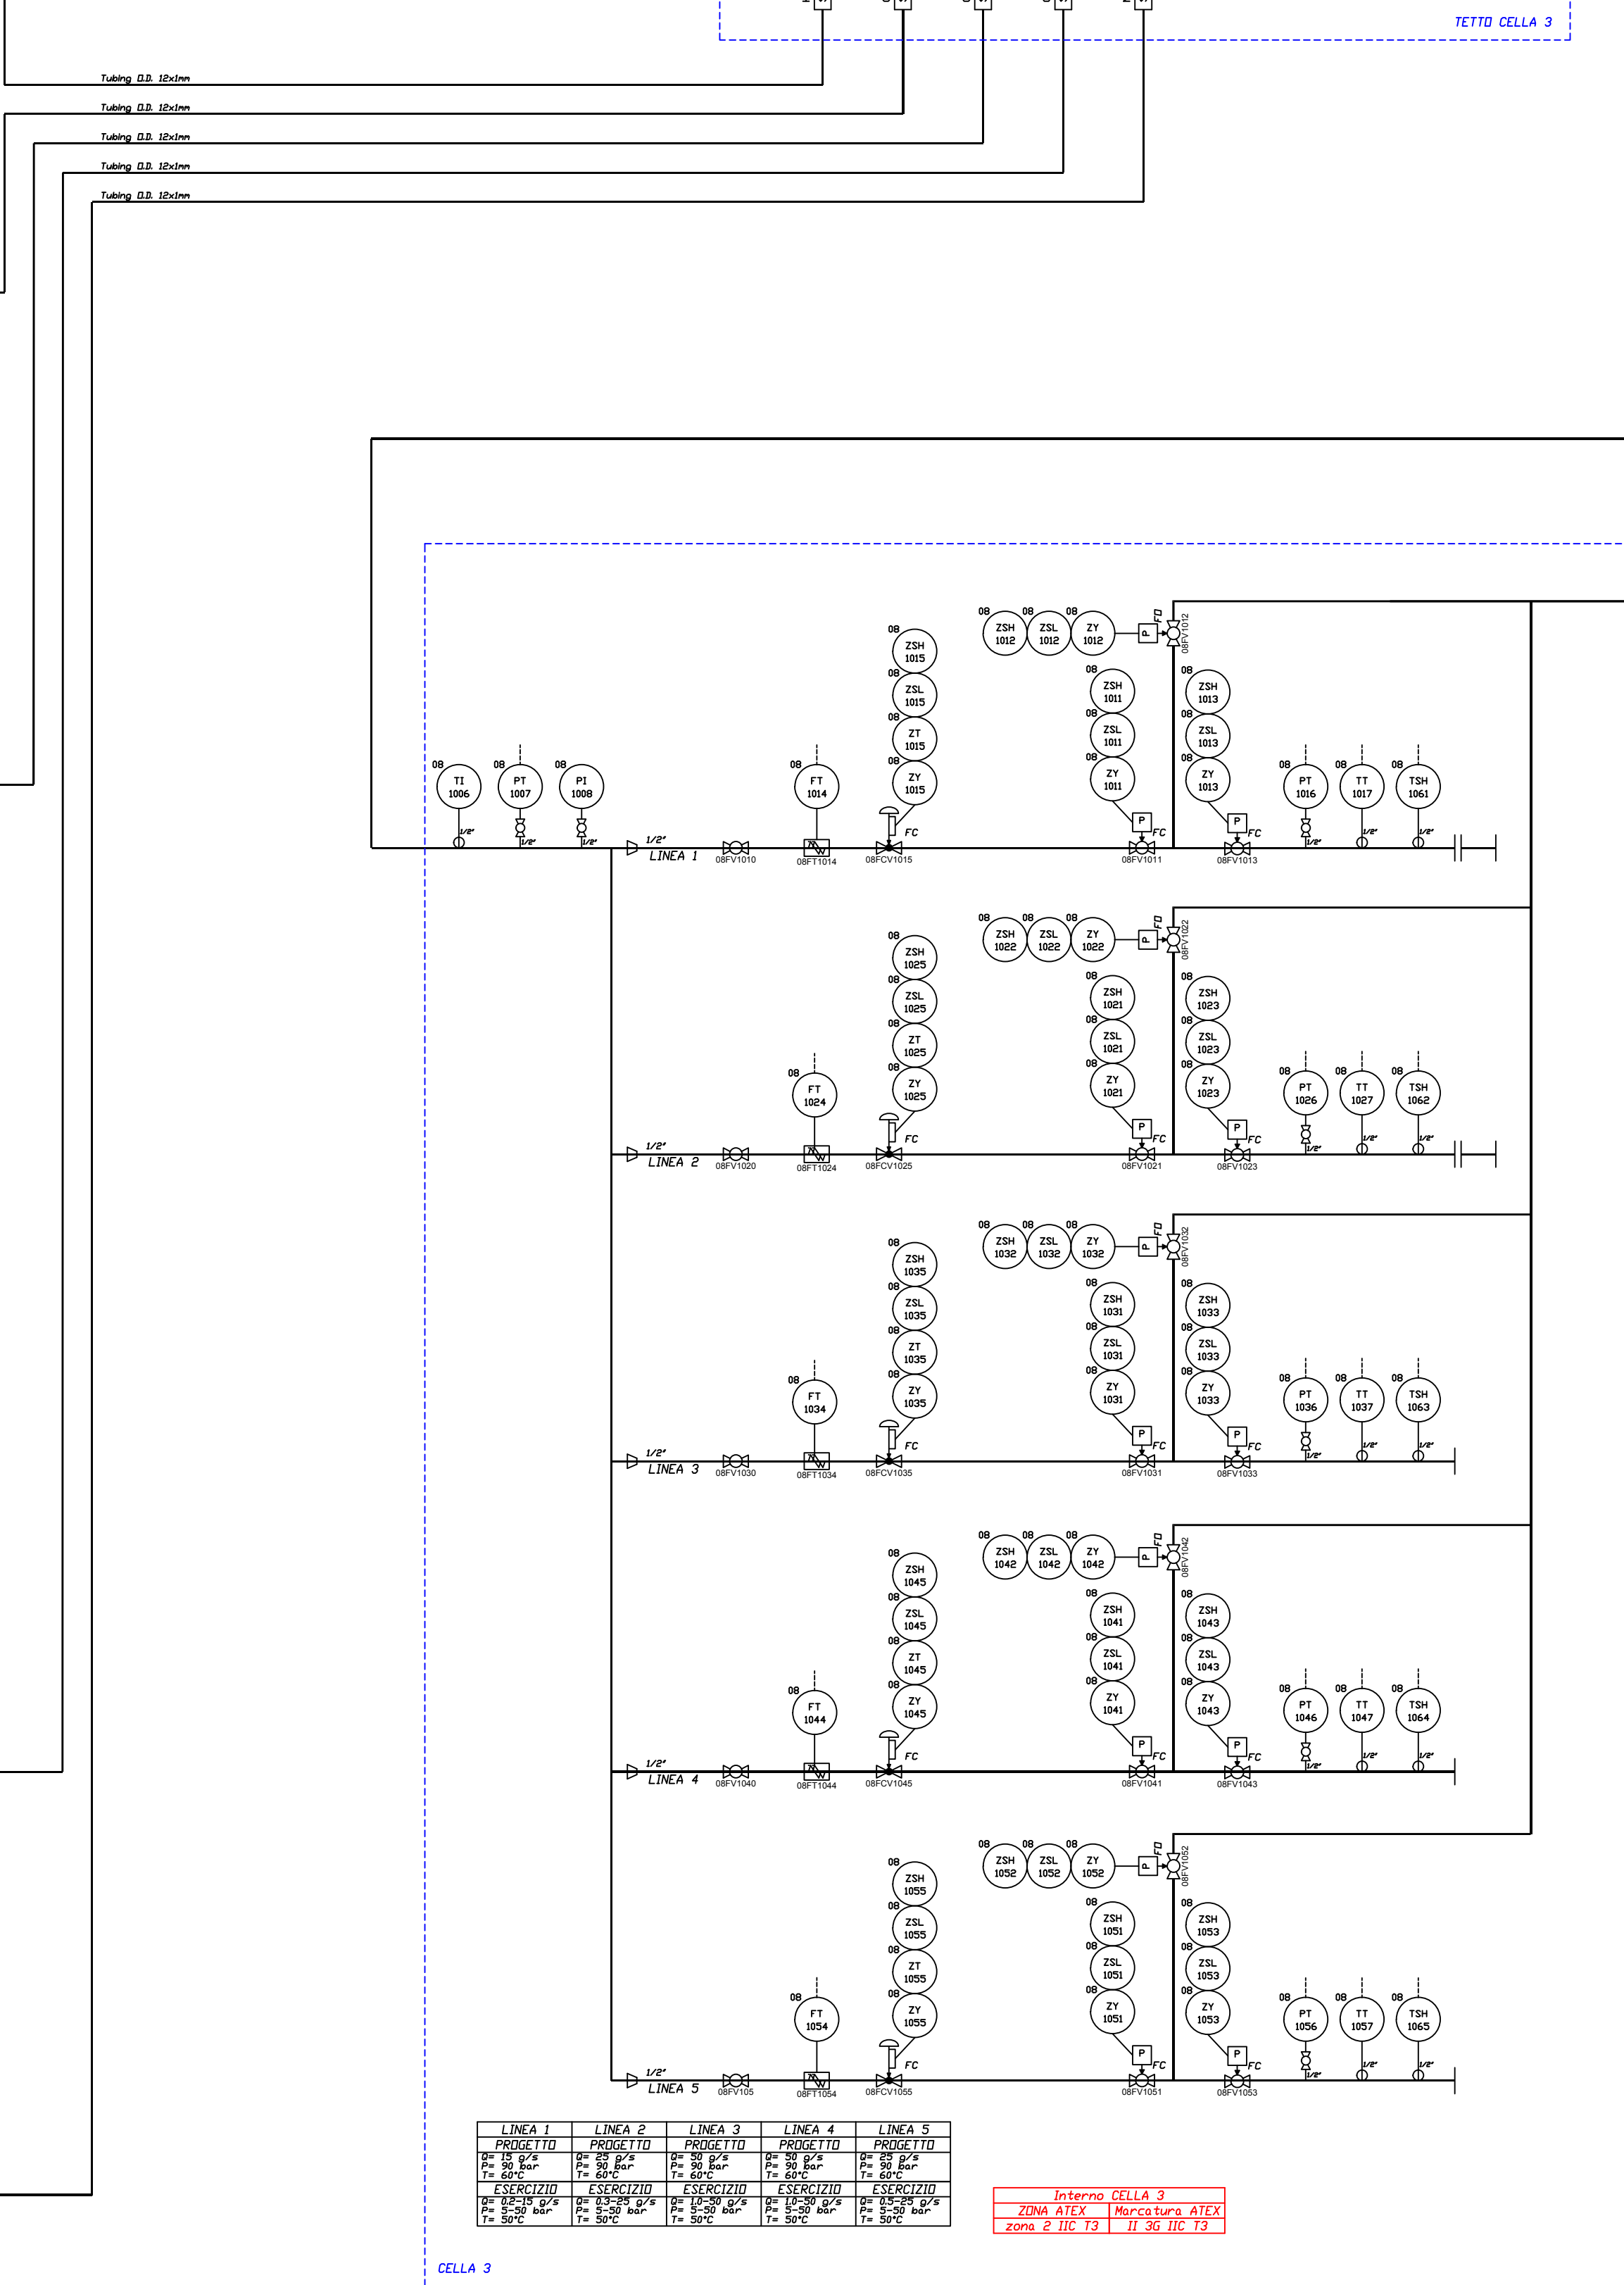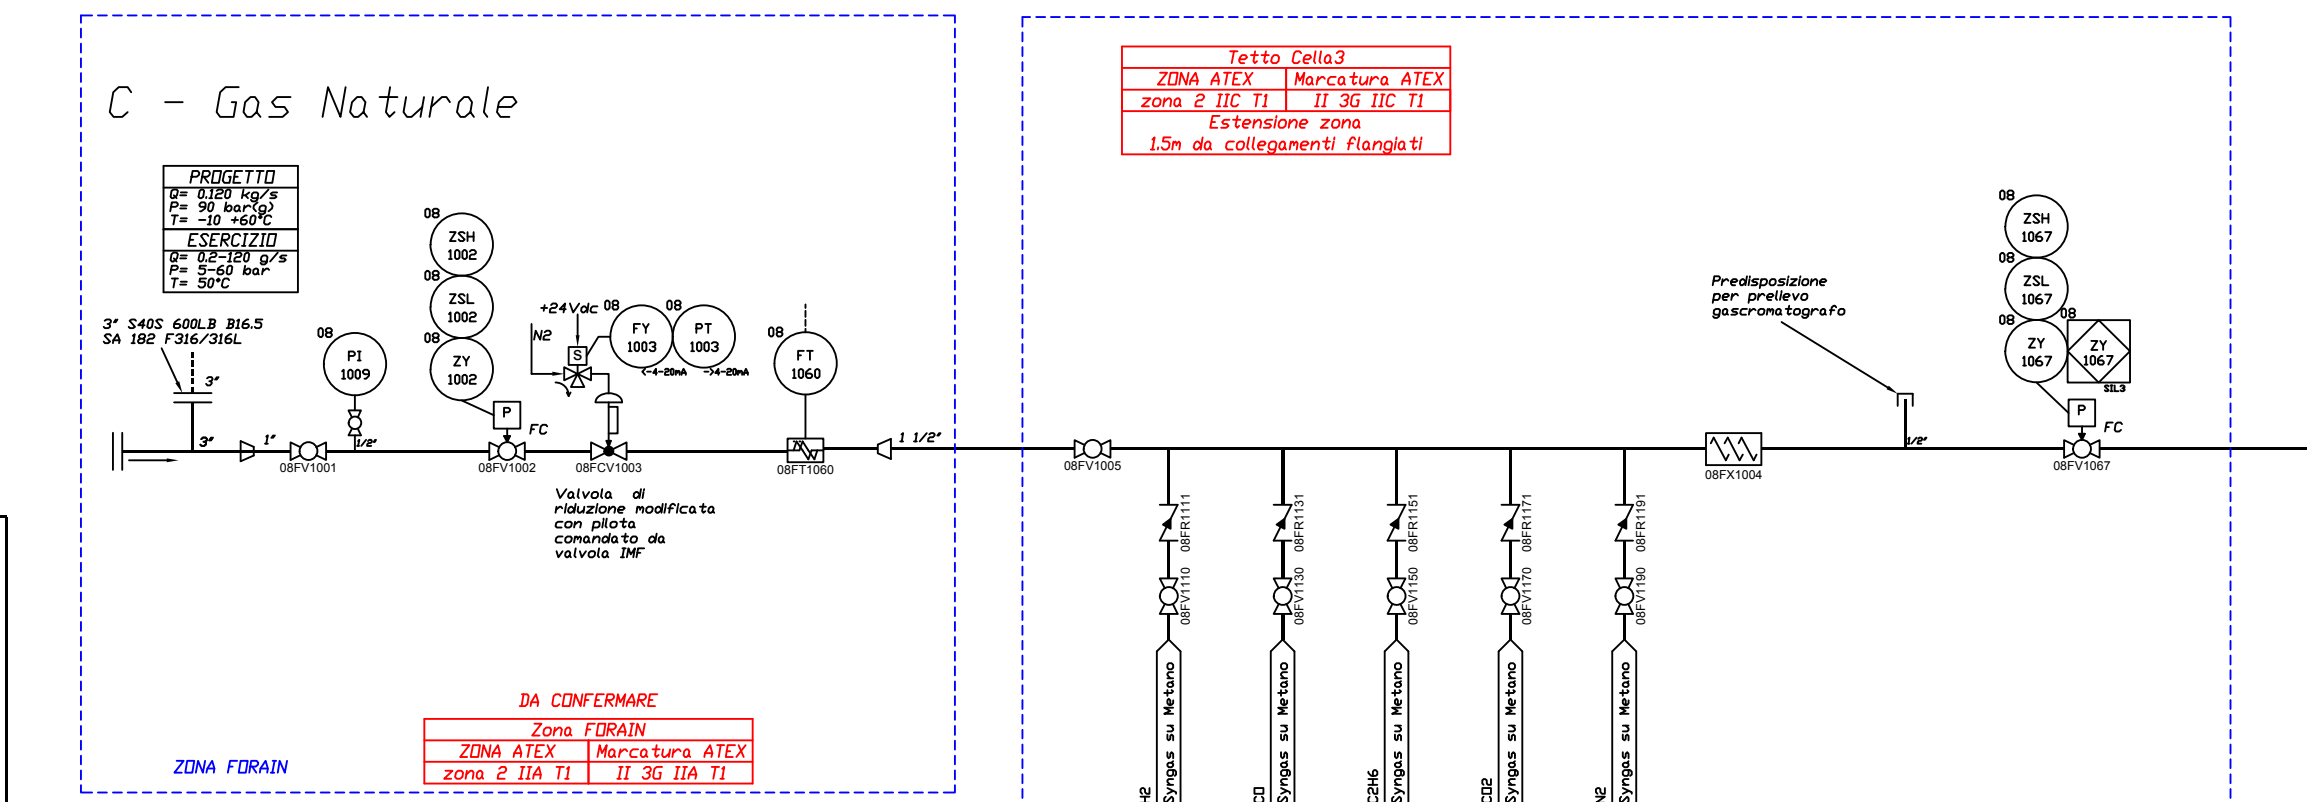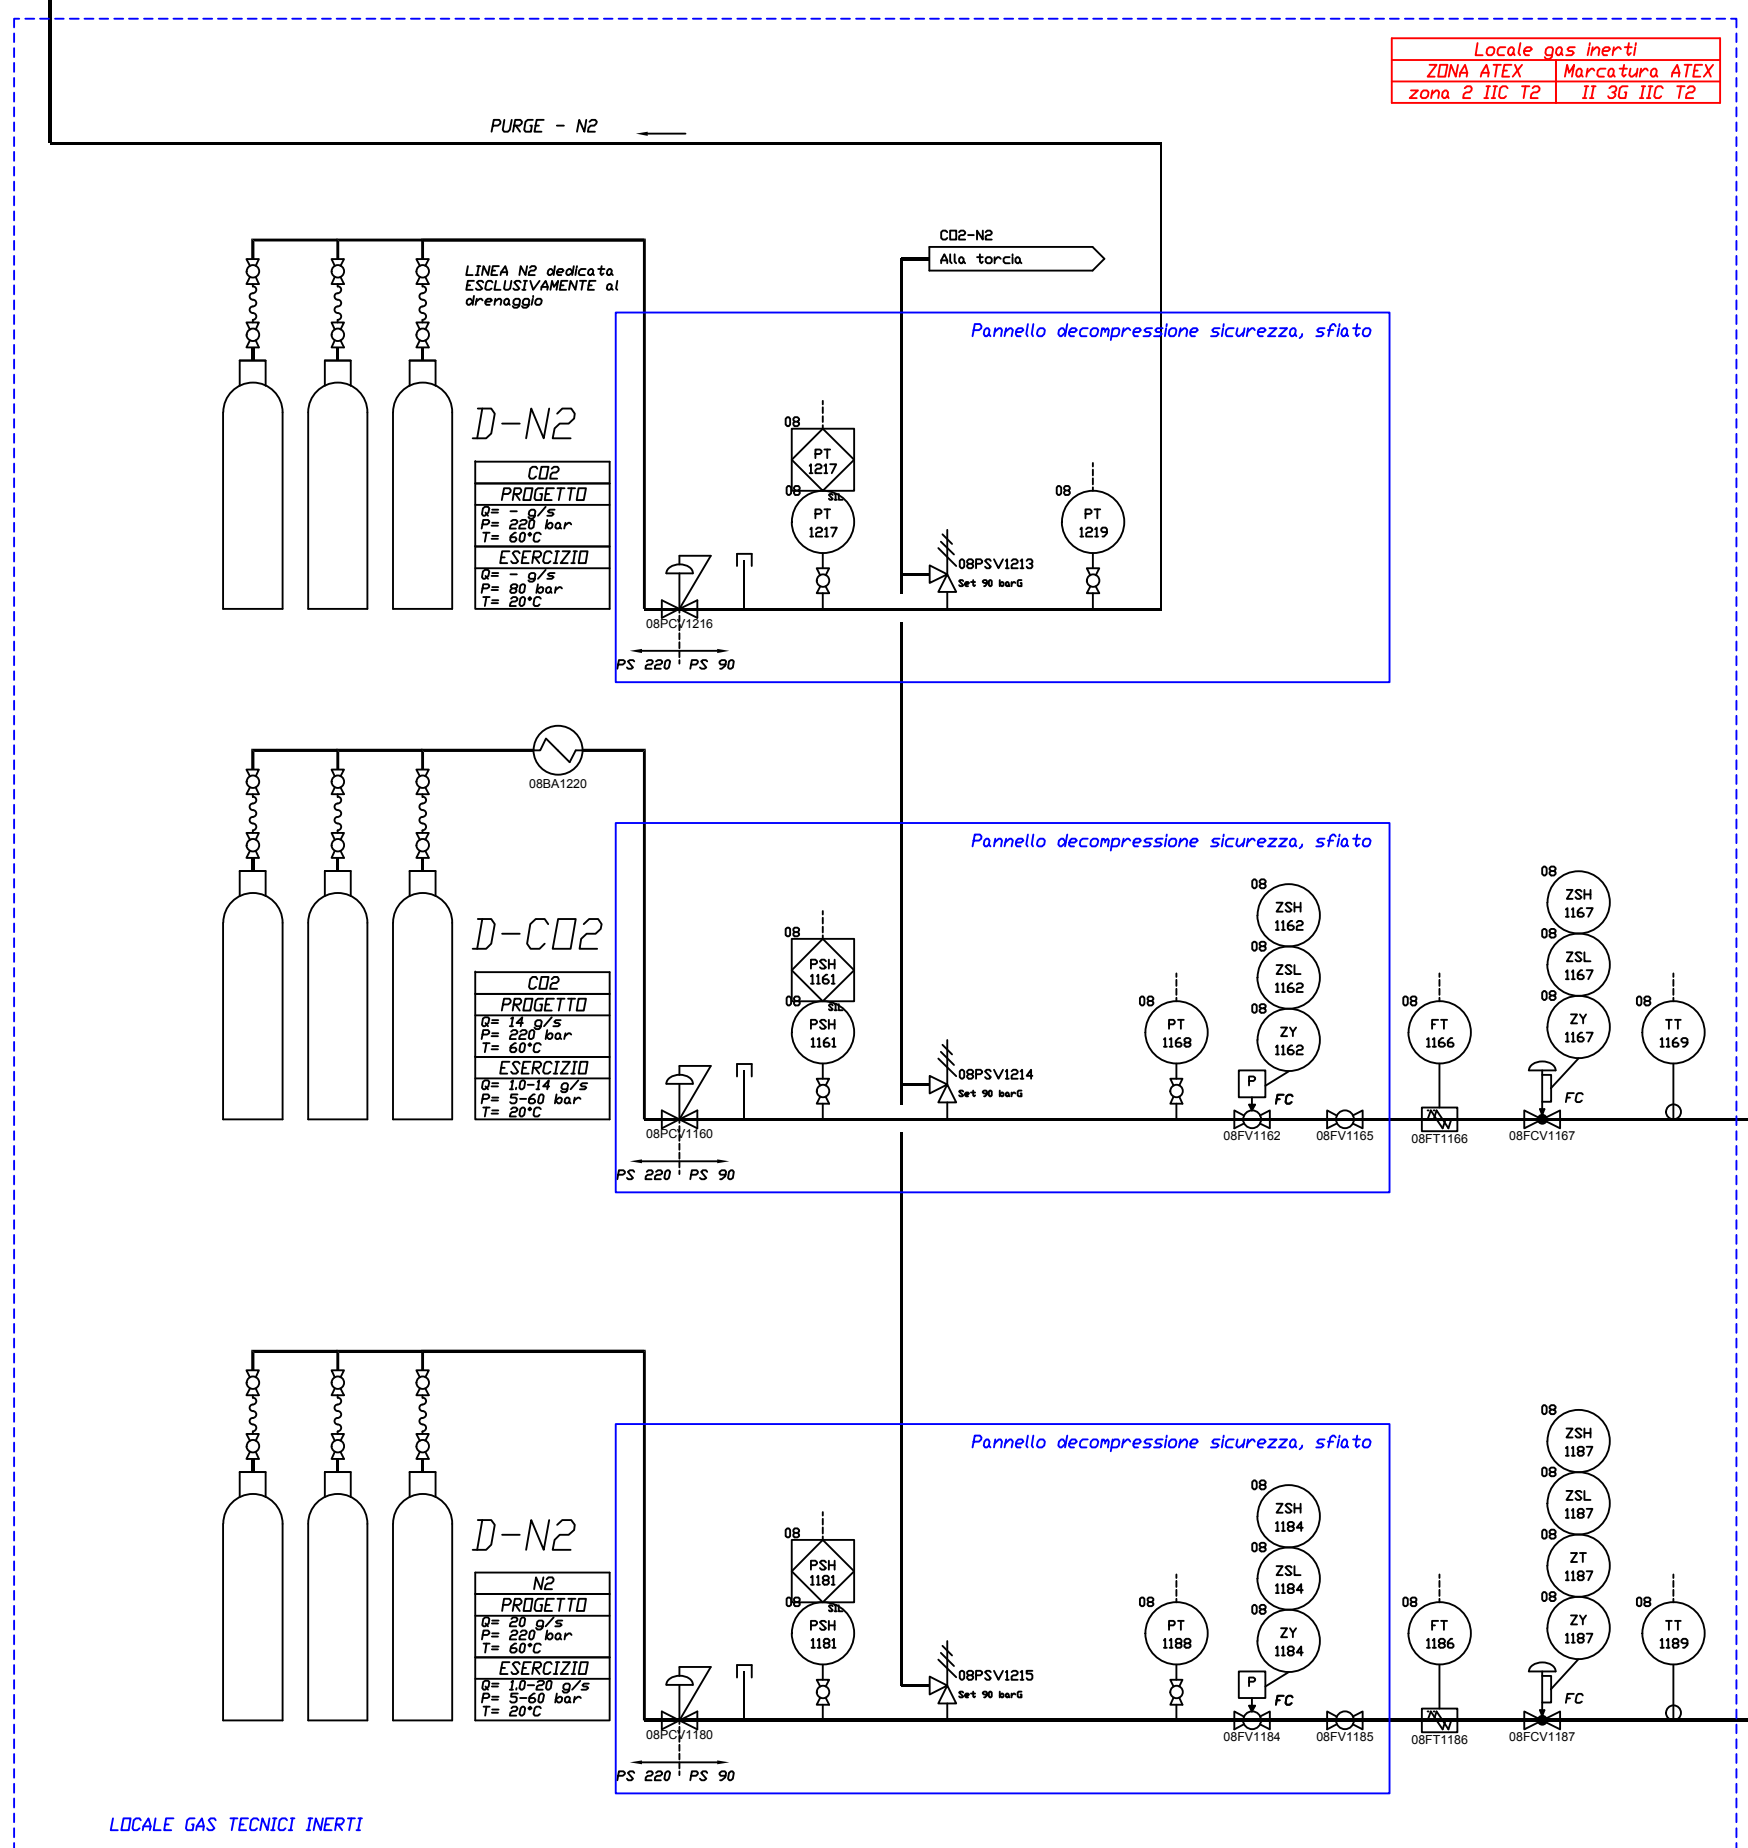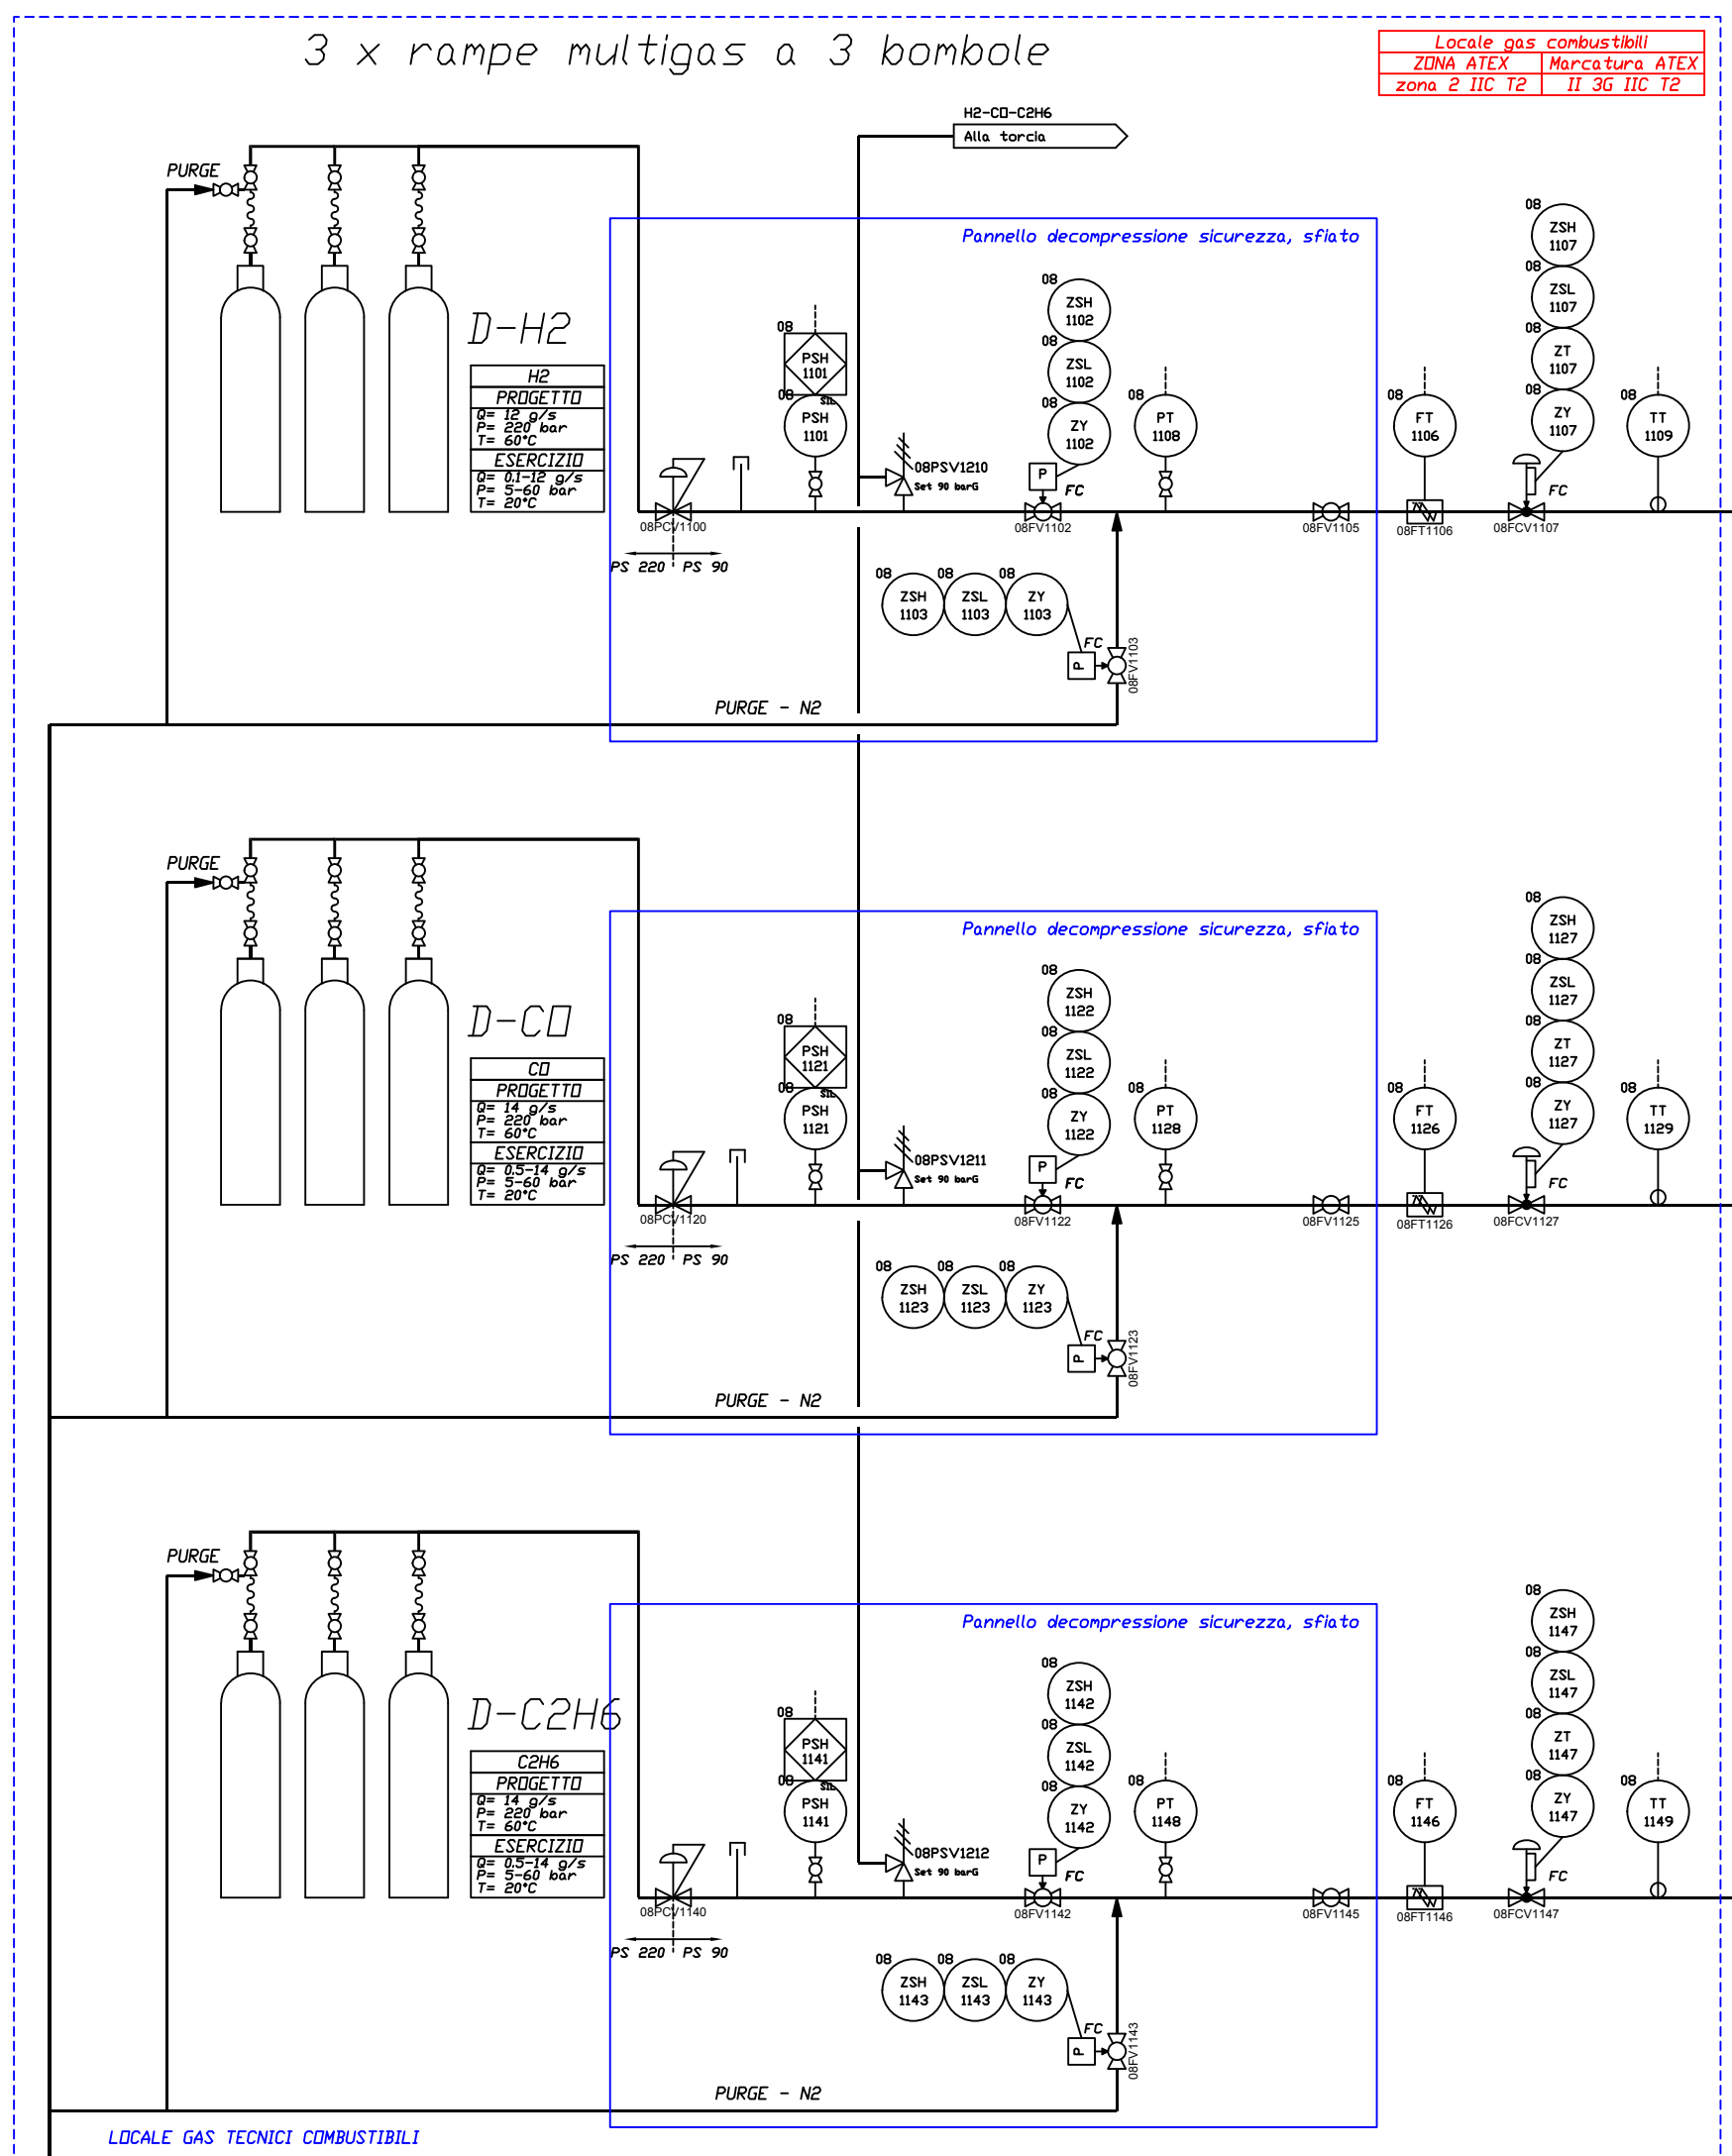

COMUNE DI RADICONDOLI
PROVINCIA DI SIENA


SESTA LAB

CONSORZIO PER LO SVILUPPO
DELLE AREE GEOTERMICHE


CELLA 3

<p>PROGETTAZIONE</p> <p>PROPRIETA'</p> <p>Sesta Lab is part of Co.Sv.G. Srfi S.P. 35 Km 2,7 - 53030 Radicondoli (SI) Tel. (+39) 0577 1698550 Fax (+39) 0577 752950 http://www.sestalab.com/site/index.php/en/</p> <p>M&E Via Governi di Cassia, 15 - Firenze Tel. 055 340171 - Fax 055 346461 Management and Engineering s.r.l. info@meandeng.com Indirizzo: Torino, Italia, 11012, P.le S. Maria, 21, Dintorni n. 1000 Dott. Ing. Paolo Bonacorsi Online Ingegneri di Firenze n. 4387</p> <p>RESPONSABILE PROGETTO E D.O. Dott. Ing. Paolo Bonacorsi</p> <p>Ergon Ergon Research srl Via Giuseppe Campani 50, 50127 Firenze. Tel. 055 591855 www.ergonresearch.it - info@ergonresearch.it</p> <p>ener consulting s.r.l. Ener Consulting srl Via V. Topazz, 27 - 51037 Montale (PT) Tel +39 (0)573 959170 www.enerconsulting.it - info@enerconsulting.it</p> <p>ING PRO OPERE STRUTTURALI Ing. Matteo Segnini Via Sopione Ammirato 39 - 50136 (FI) M. +39 334 1306375 matteo.segnini@ingpro.it</p> <p>GEOLOGO Studio dott. Geol. Silvano Becattelli via Gorizia, 1A 53038 Poggibonni (SI) T. +39 0577 950596 info@studobecattelli.it</p>	<p>PROGETTO ESECUTIVO</p> <p>IMPIANTI MECCANICI</p> <p>ELABORATO N°. IM02</p> <p>TITOLO P&ID Metano Syngas Torcia</p> <p>SCALA: -</p> <p>REVISIONE: B</p> <p>DATA: 30 Agosto 2018</p> <p>NOME FILE: IM0X - P&ID.dwg</p>
--	---


E - Azoto

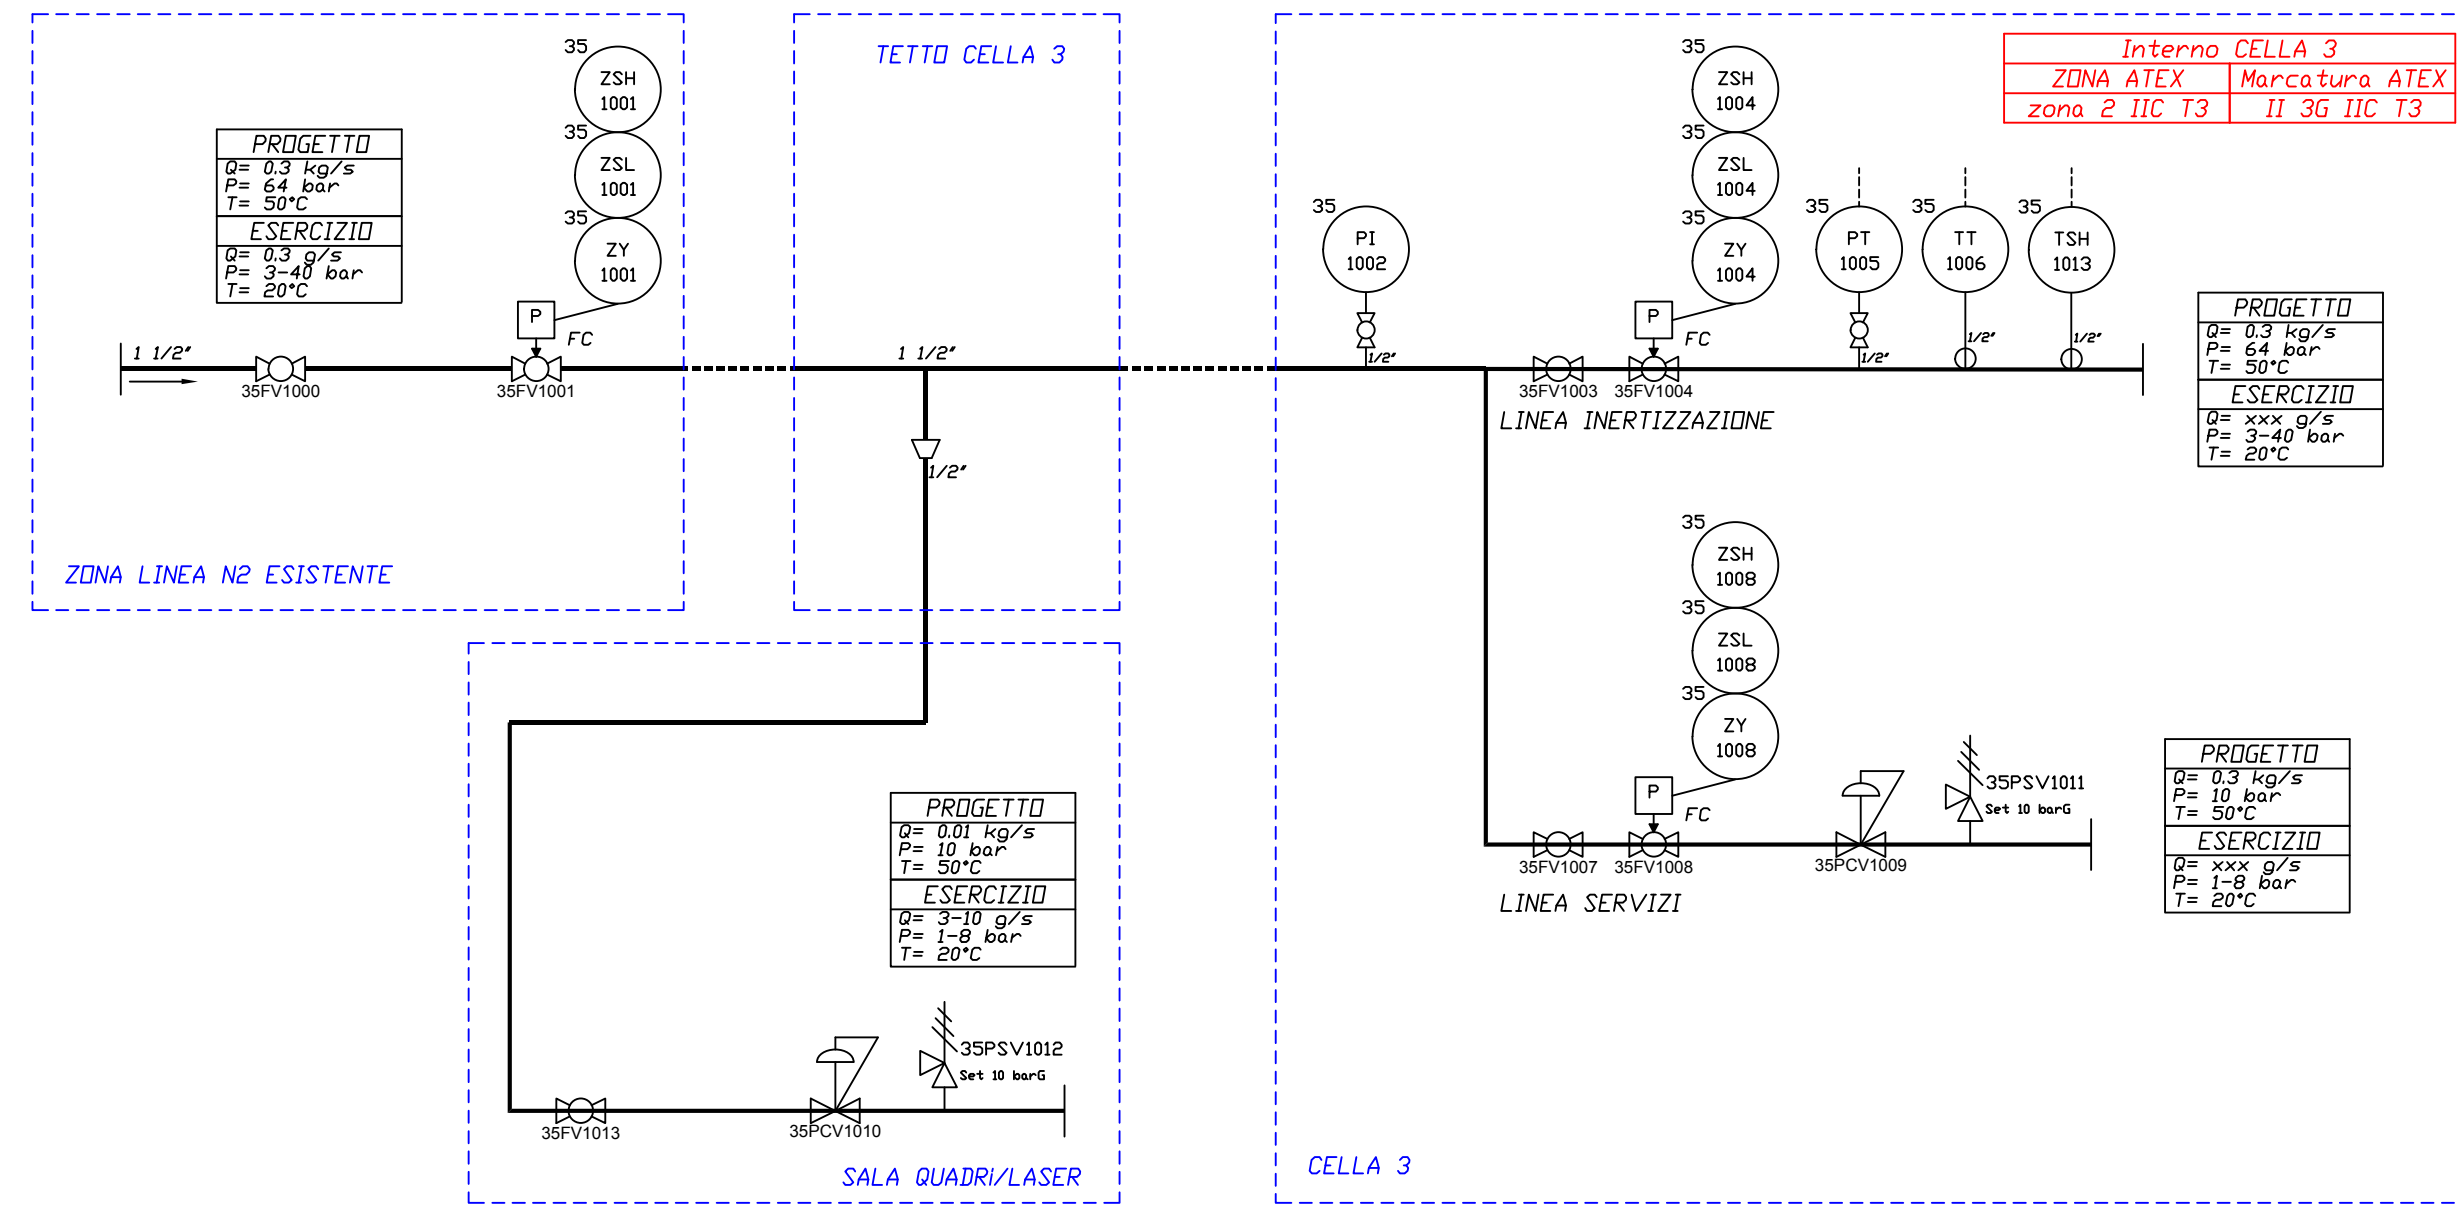


J - JET-A1

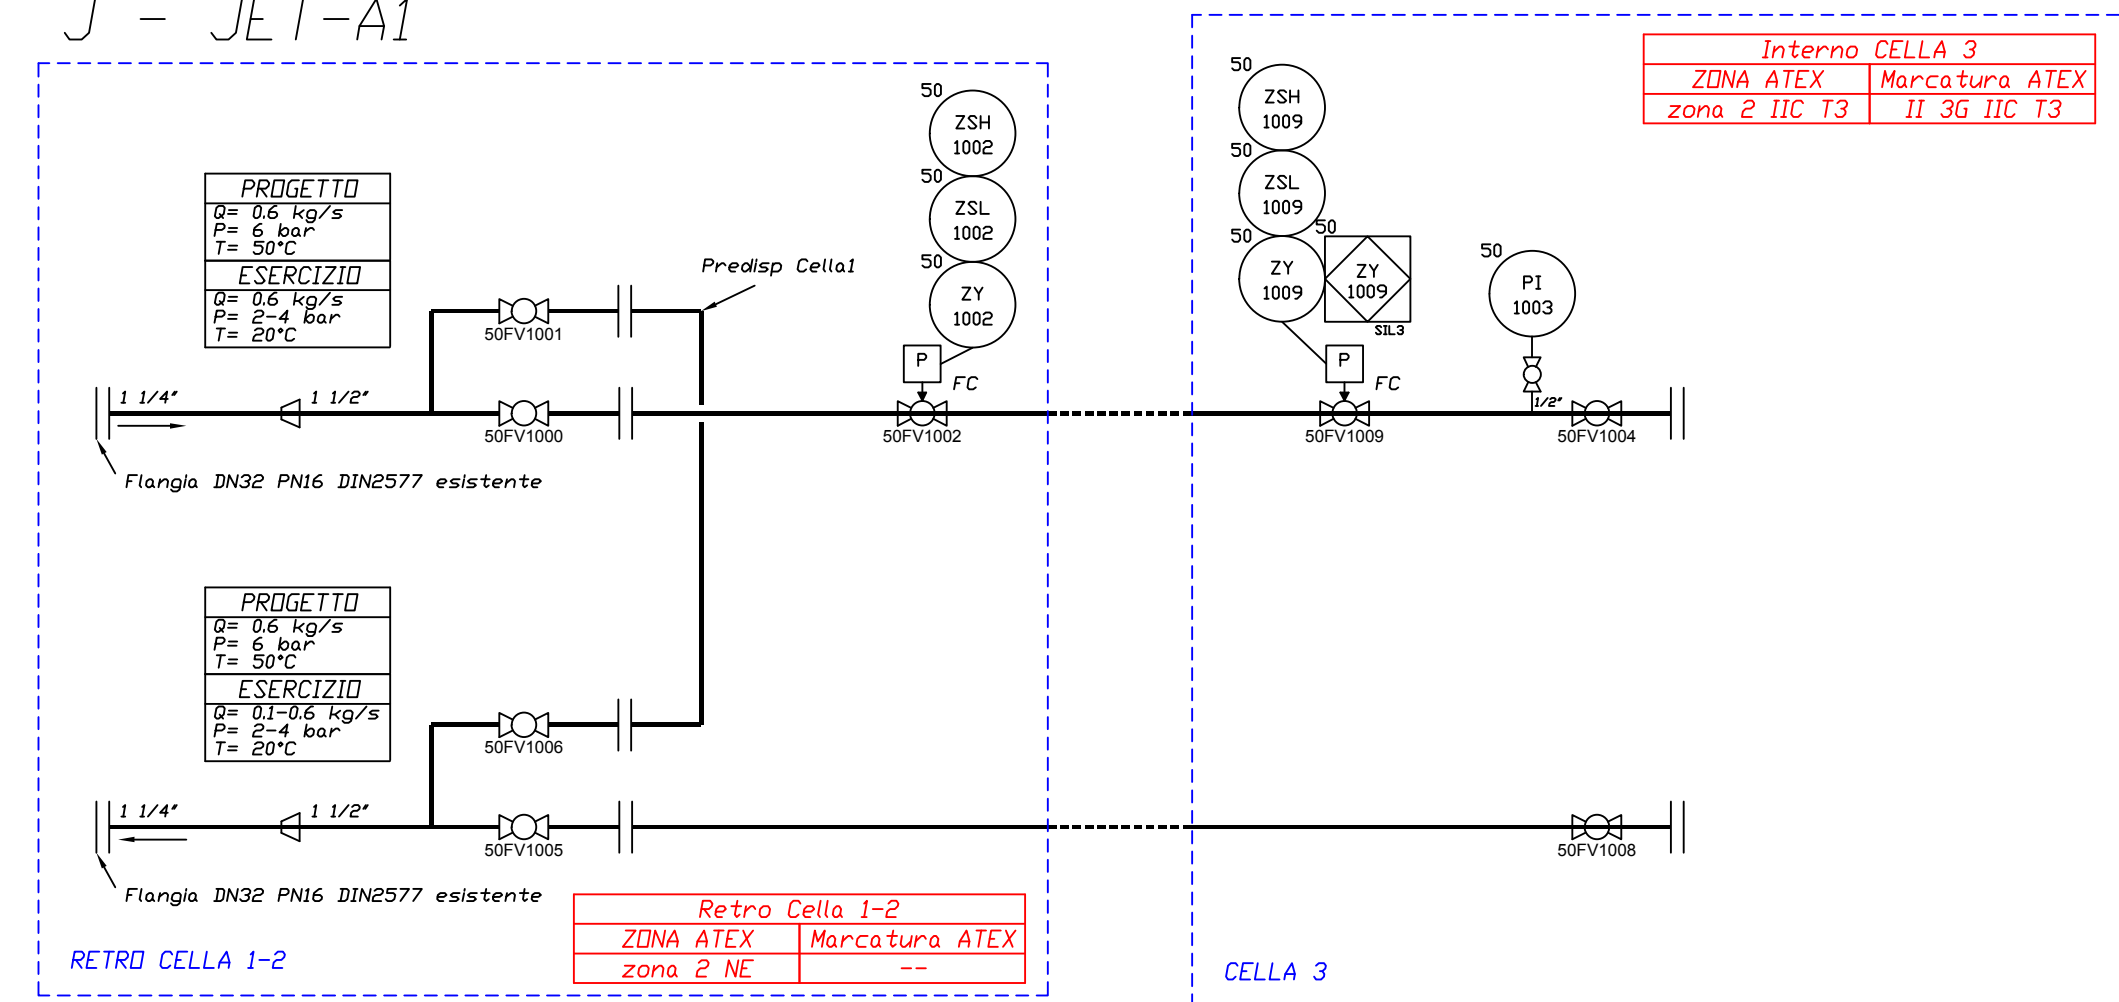


G - DEMI IN CC

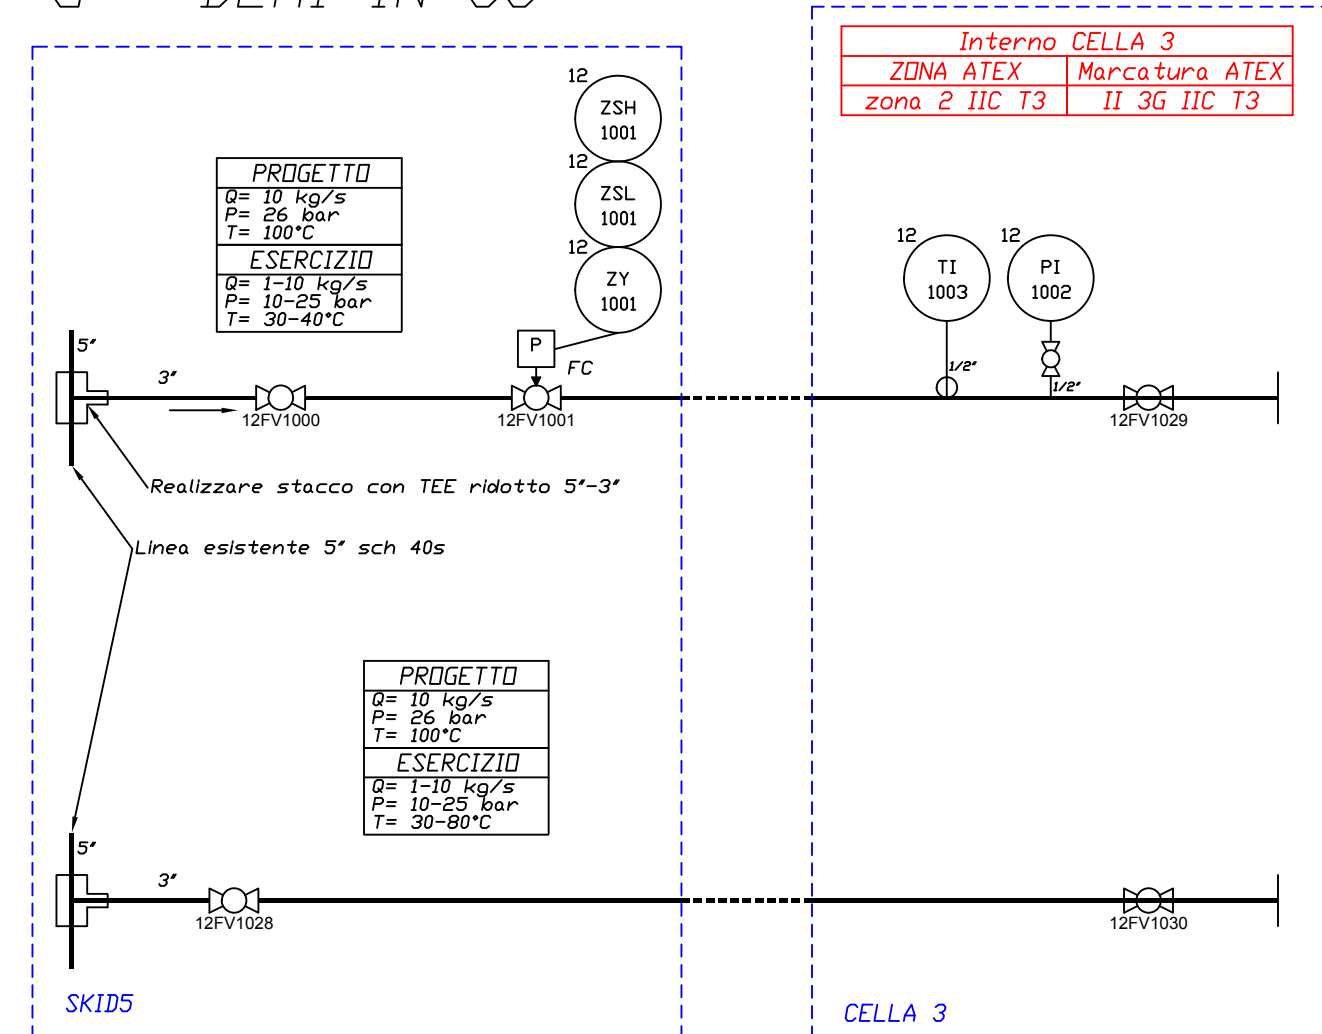

H - DEMI IN CCR

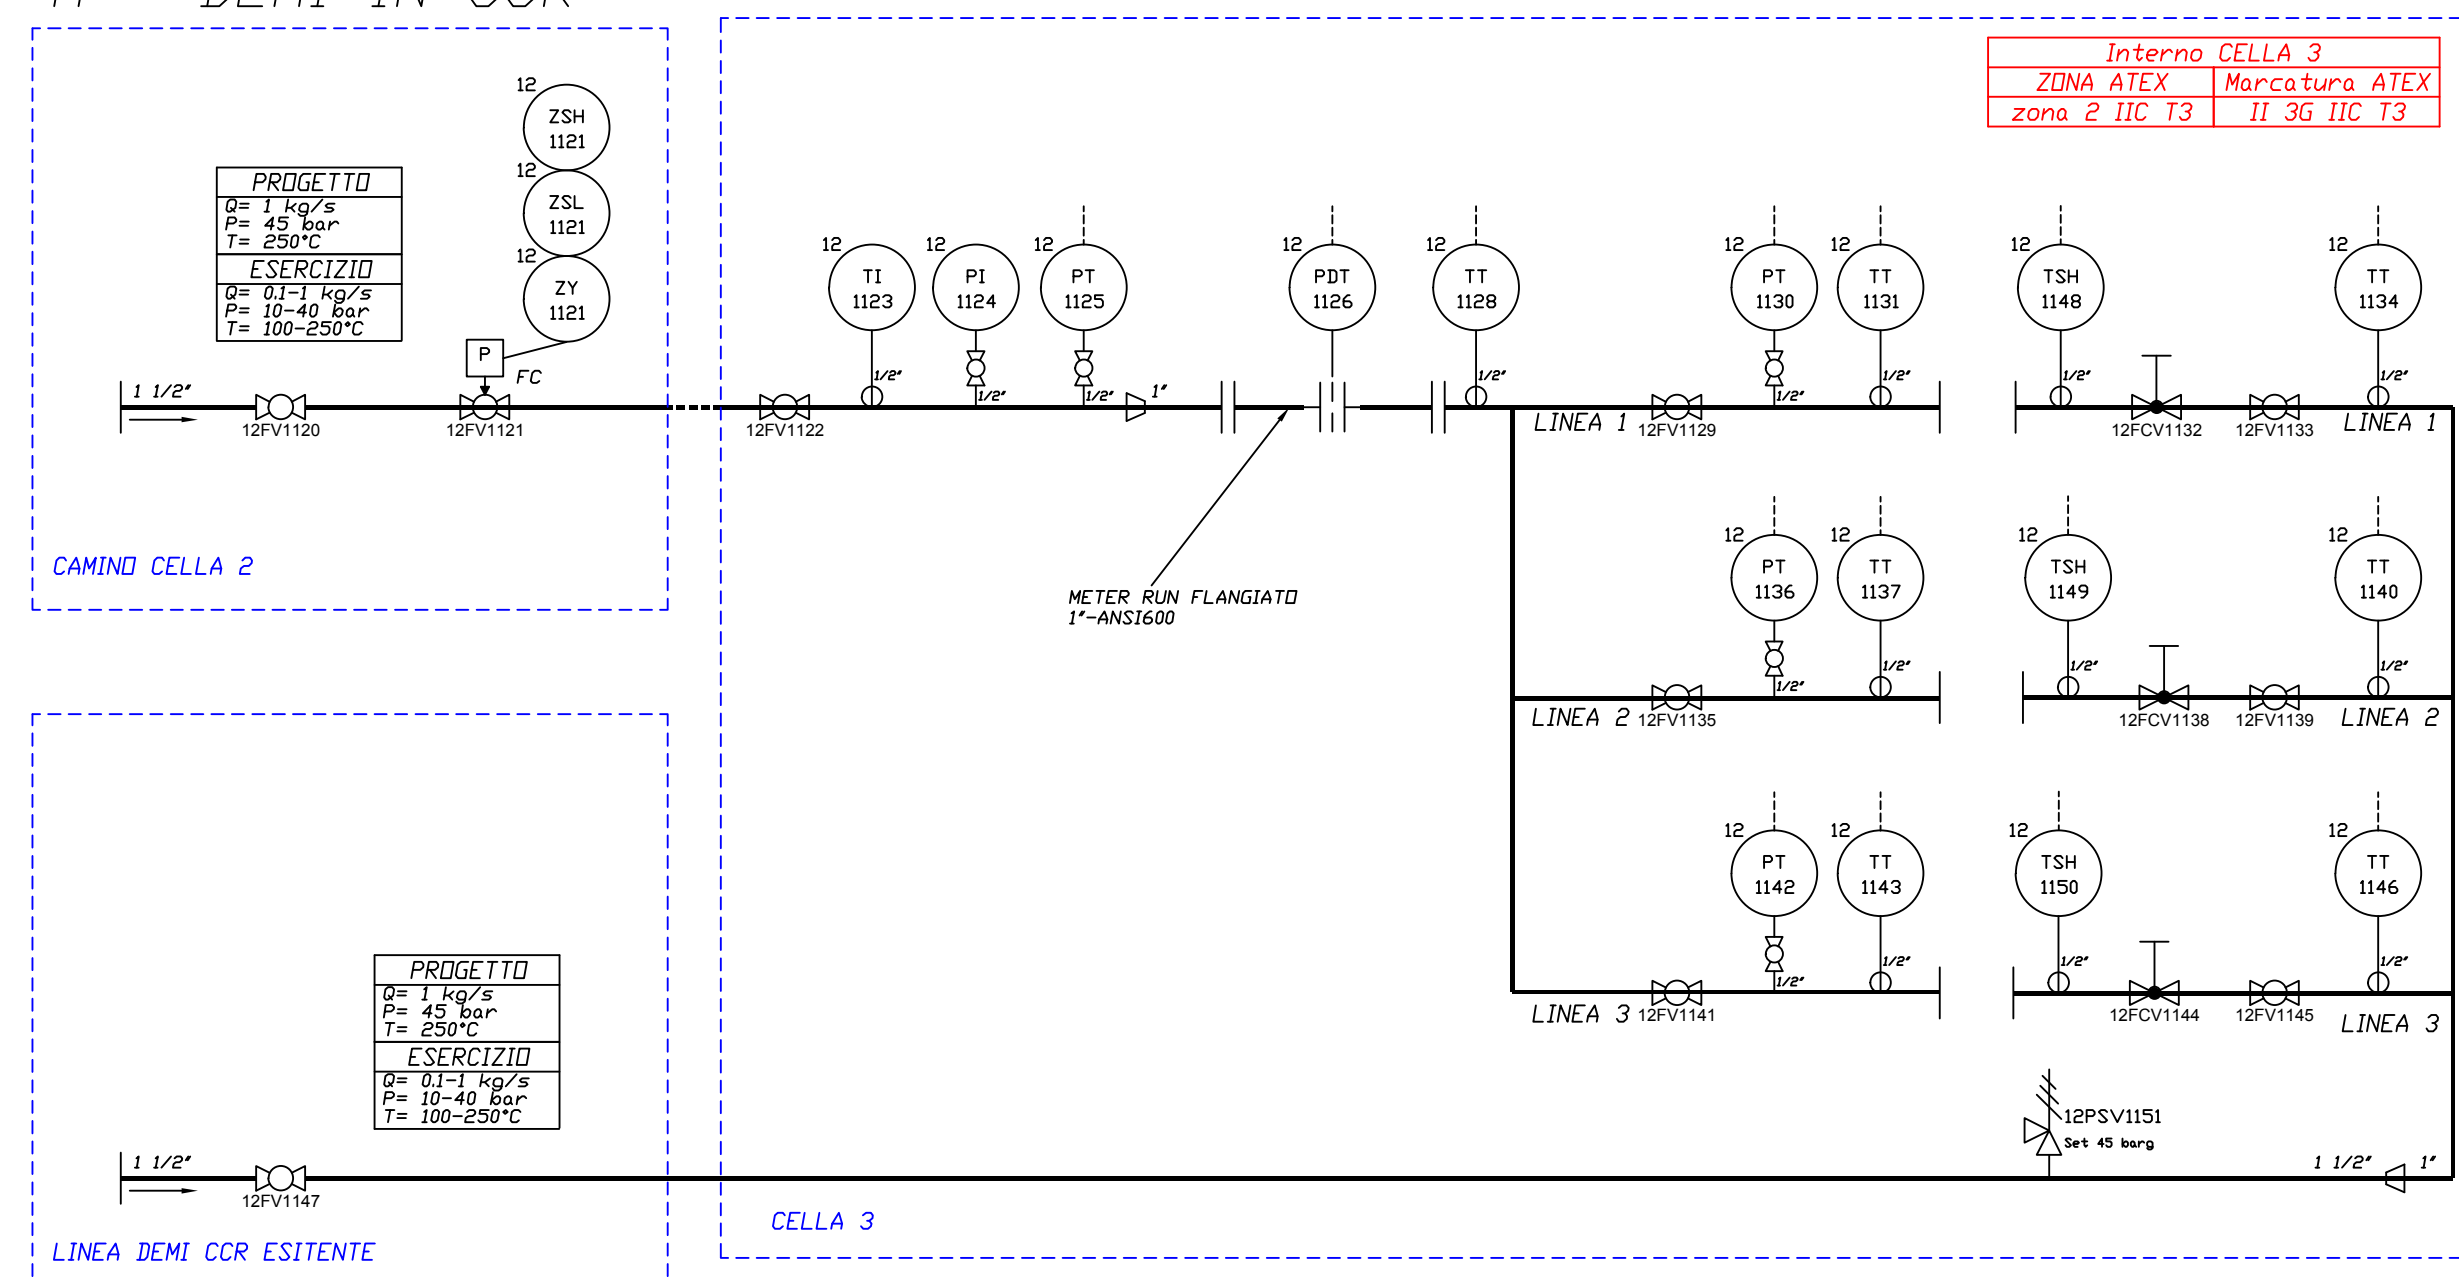


COMUNE DI RADICONDOLI
 PROVINCIA DI SIENA
SESTA LAB
CELLA 3

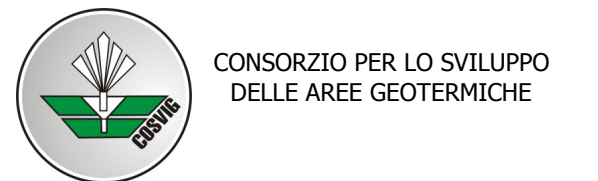

PROGETTAZIONE

PROPRIETA'


 Sesta Lab is part of Co.Siv.G. Sest
 S.P. 35 Km 2.7 - 53030 Radicondoli (SI)
 Tel. (+39) 0577 1698550
 Fax (+39) 0577 752950
<http://www.sestalab.com/site/index.php/en/>


 Via Giovanni di Celesia 15 - Firenze
 Tel. 055.34071 - Fax 055.364841
 Management and Engineering s.r.l. info@meand.com
 Direttore Tecnico: Ing. S. P. R. 054.21.020000 (1989)
 Dott. Ing. Paolo Bonaccorsi Ordine Ingegneri di Firenze n° 4587

RESPONSABILE PROGETTO E D.O.

Dott. Ing. Paolo Bonaccorsi


 Ergon Research srl
 Via Giuseppe Campani 50, 50127 Firenze.
 Tel. 055.5391855
www.ergonresearch.it - info@ergonresearch.it


 Ener Consulting srl
 Via V. Topuzzo 27 - 51037 Montale (PT)
 Tel. +39 (0)573 959170
www.enerconsulting.it - info@enerconsulting.it


OPERE STRUTTURALI
 Ing. Matteo Segnini
 Via Scipione Ammirato 39 - 50136 (FI)
 M. +39 334 1308375
matteo.segnini@inoproject.it

GEOLOGO
 Studio dott. Geol. Silvano Becattelli
 via Goria, 1A 53026 Poggibonsi (SI)
 T. +39 0577 935295
info@studiobecattelli.it

PROGETTO ESECUTIVO

IMPIANTI MECCANICI

ELABORATO N°. IM03

TITOLO
 P&ID
 Azoto
 Acqua DEMI CC
 JET-A1

SCALA:

REVISIONE: B

DATA: 30 Agosto 2018

NOME FILE: IM03 - P&ID.dwg