



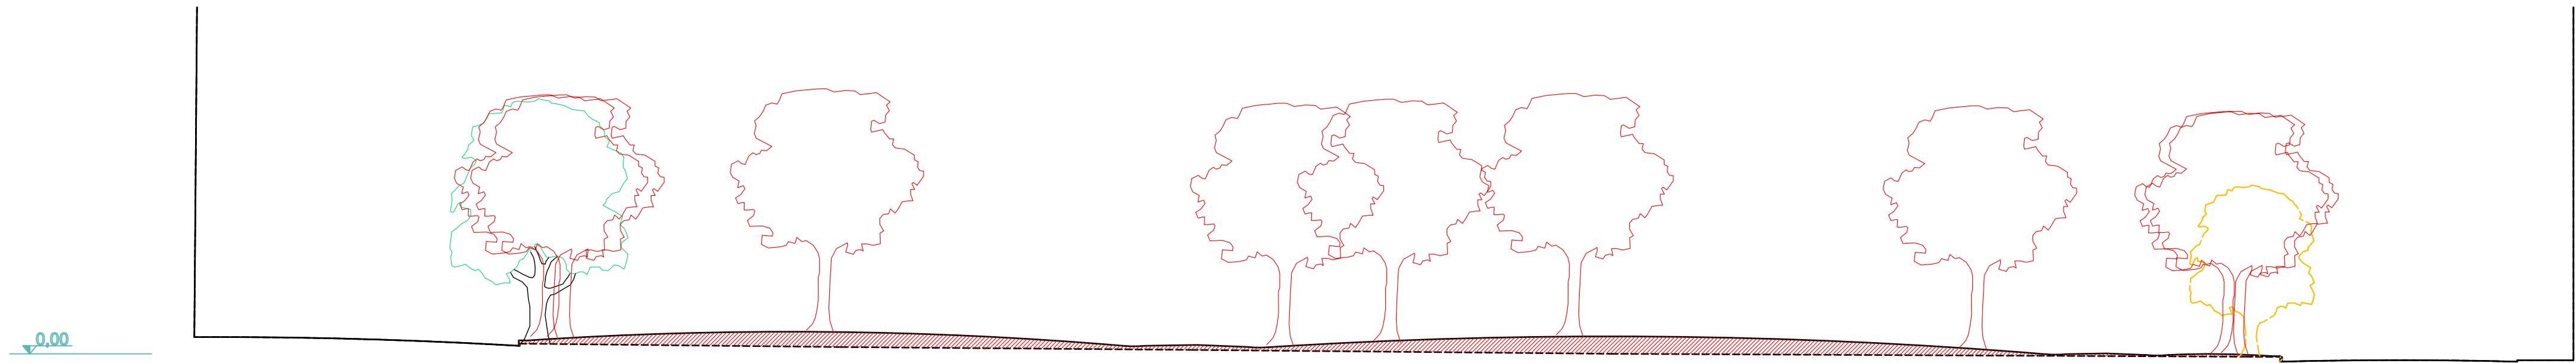


SEZIONE A-A

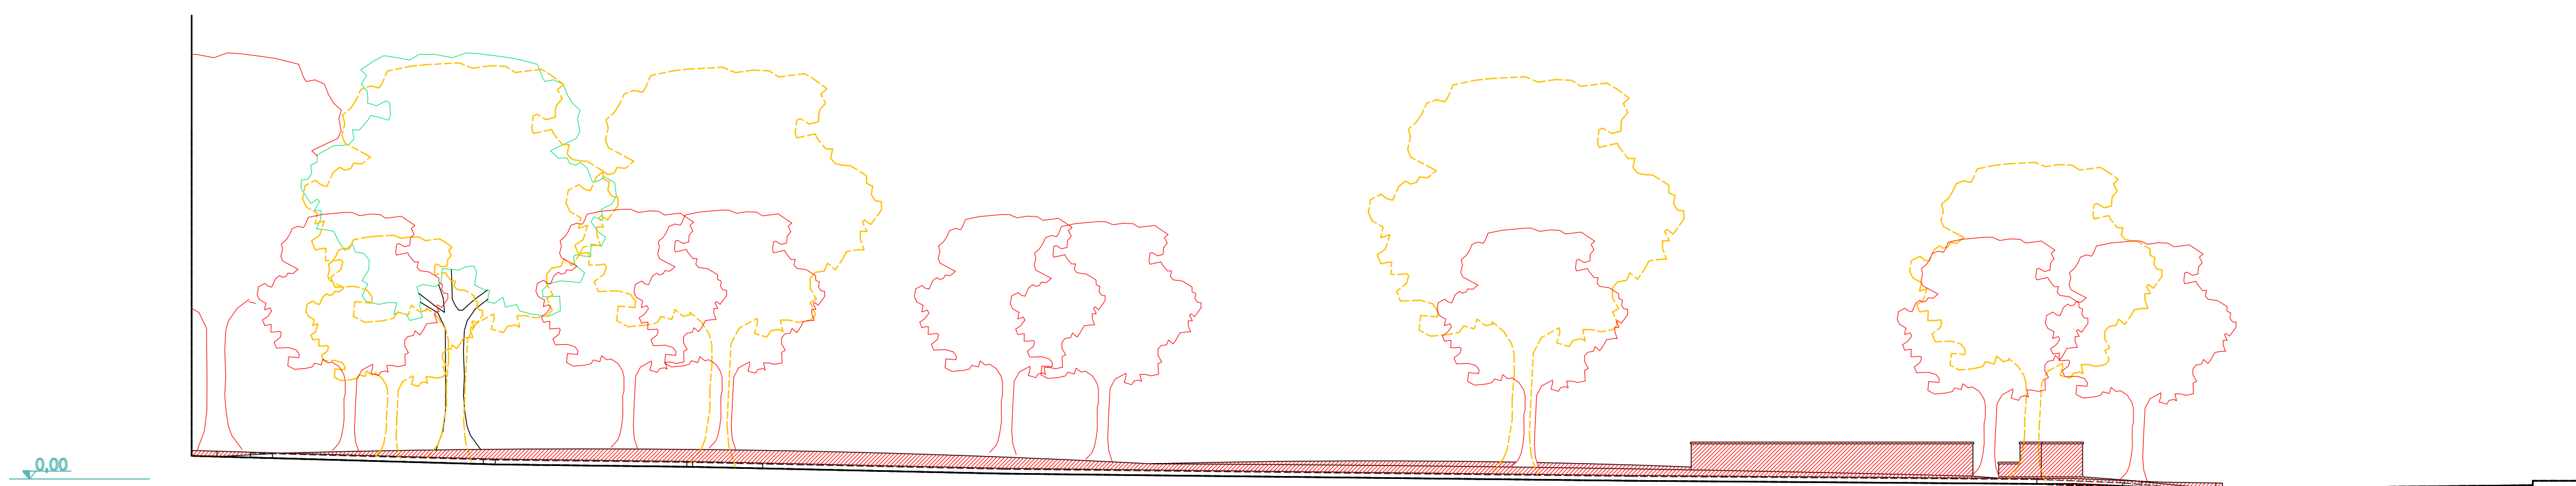


SEZIONE B-B




SEZIONE C-C

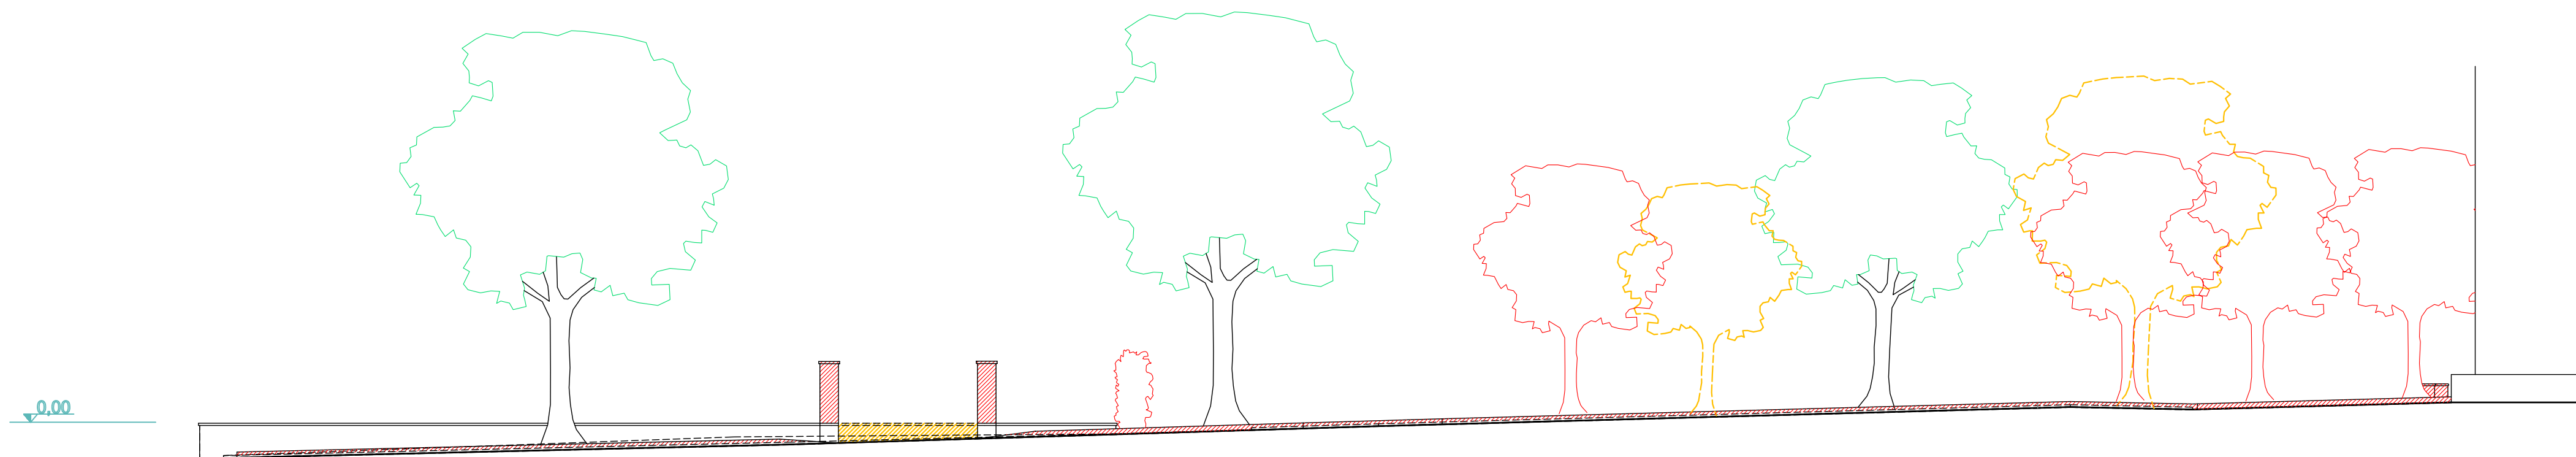


SEZIONE D-D

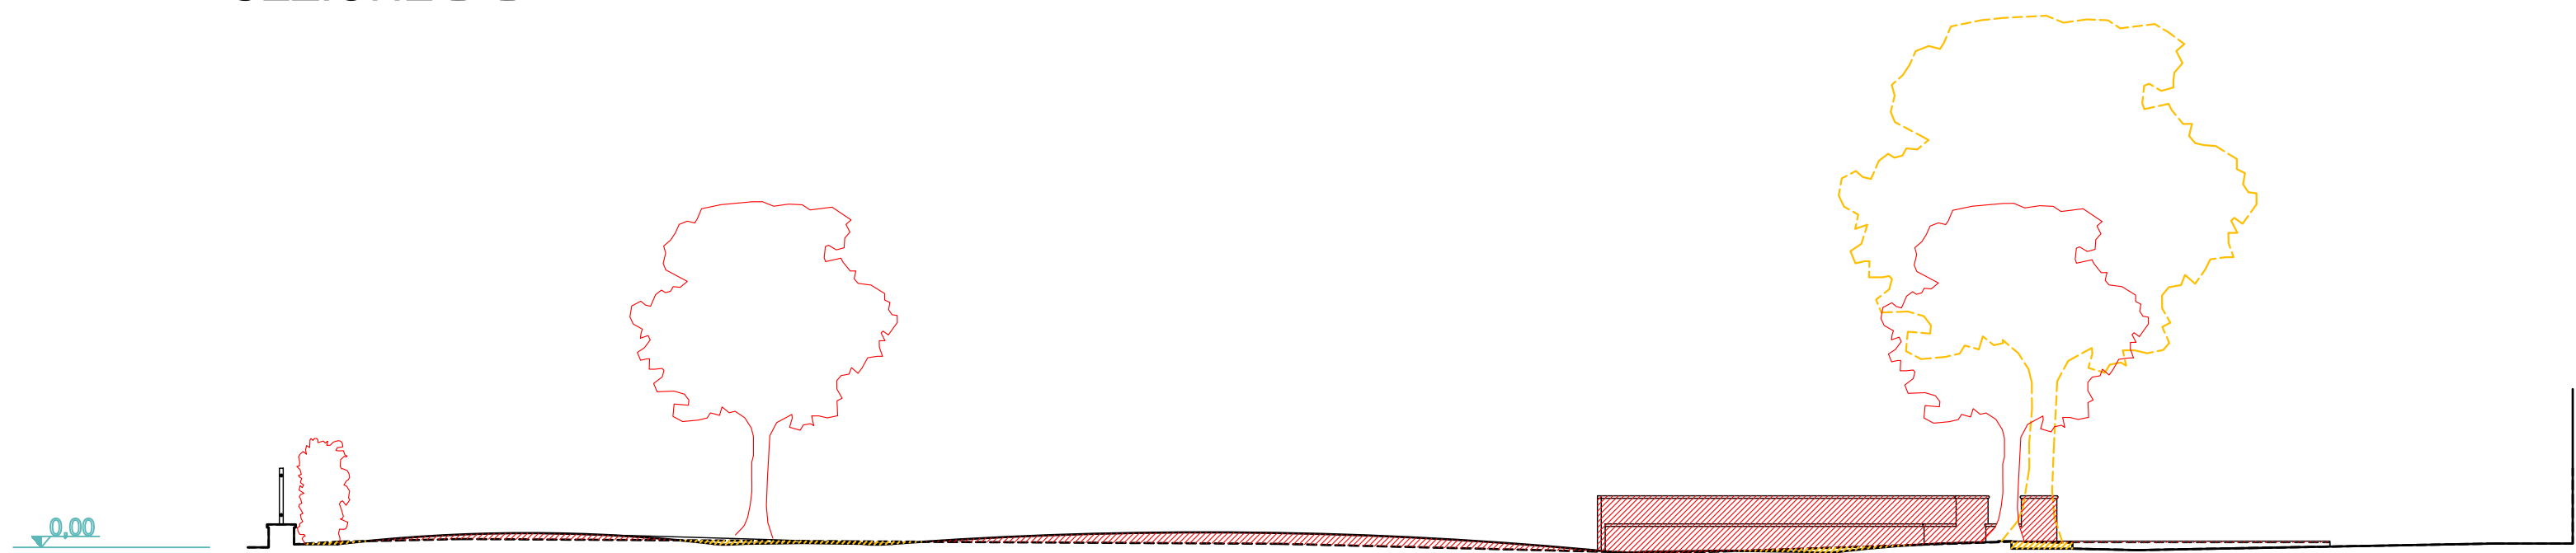

SEZIONE E-E

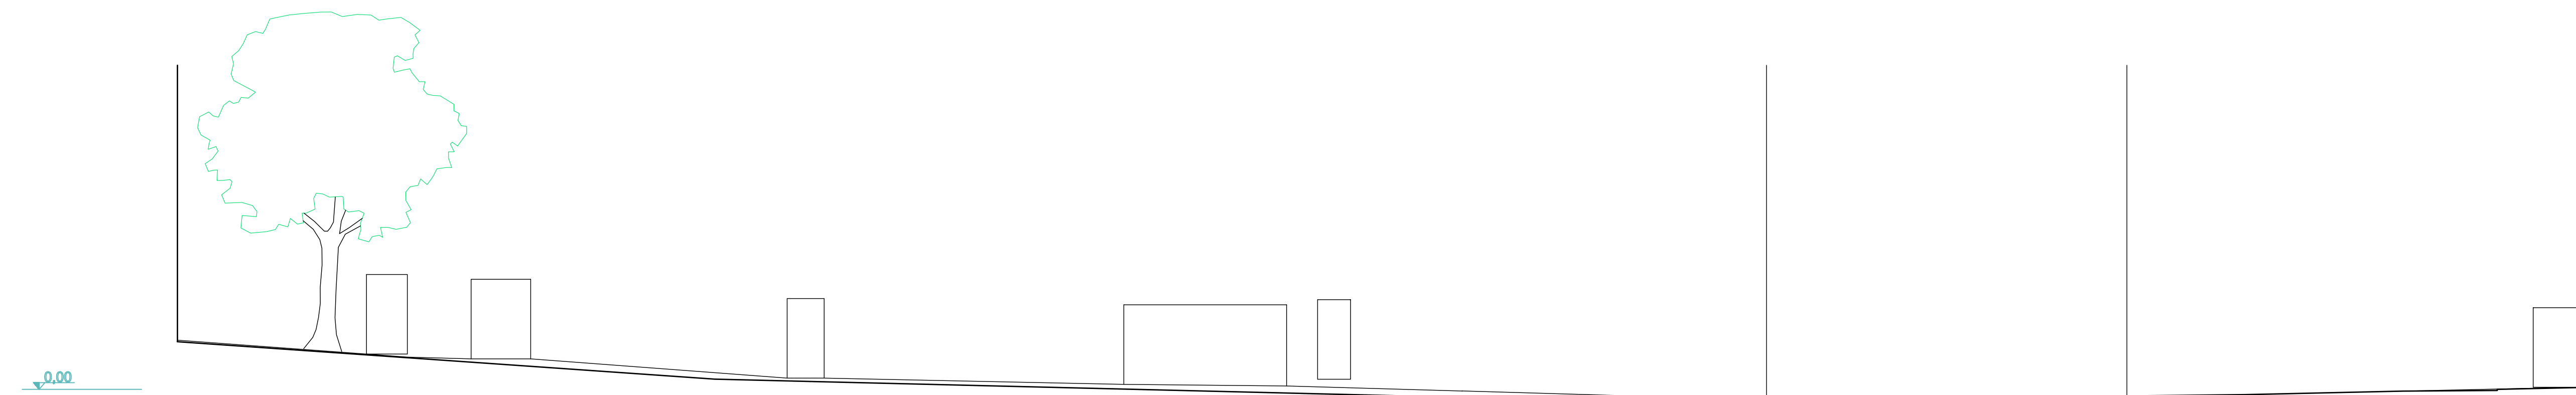

SEZIONE F-F

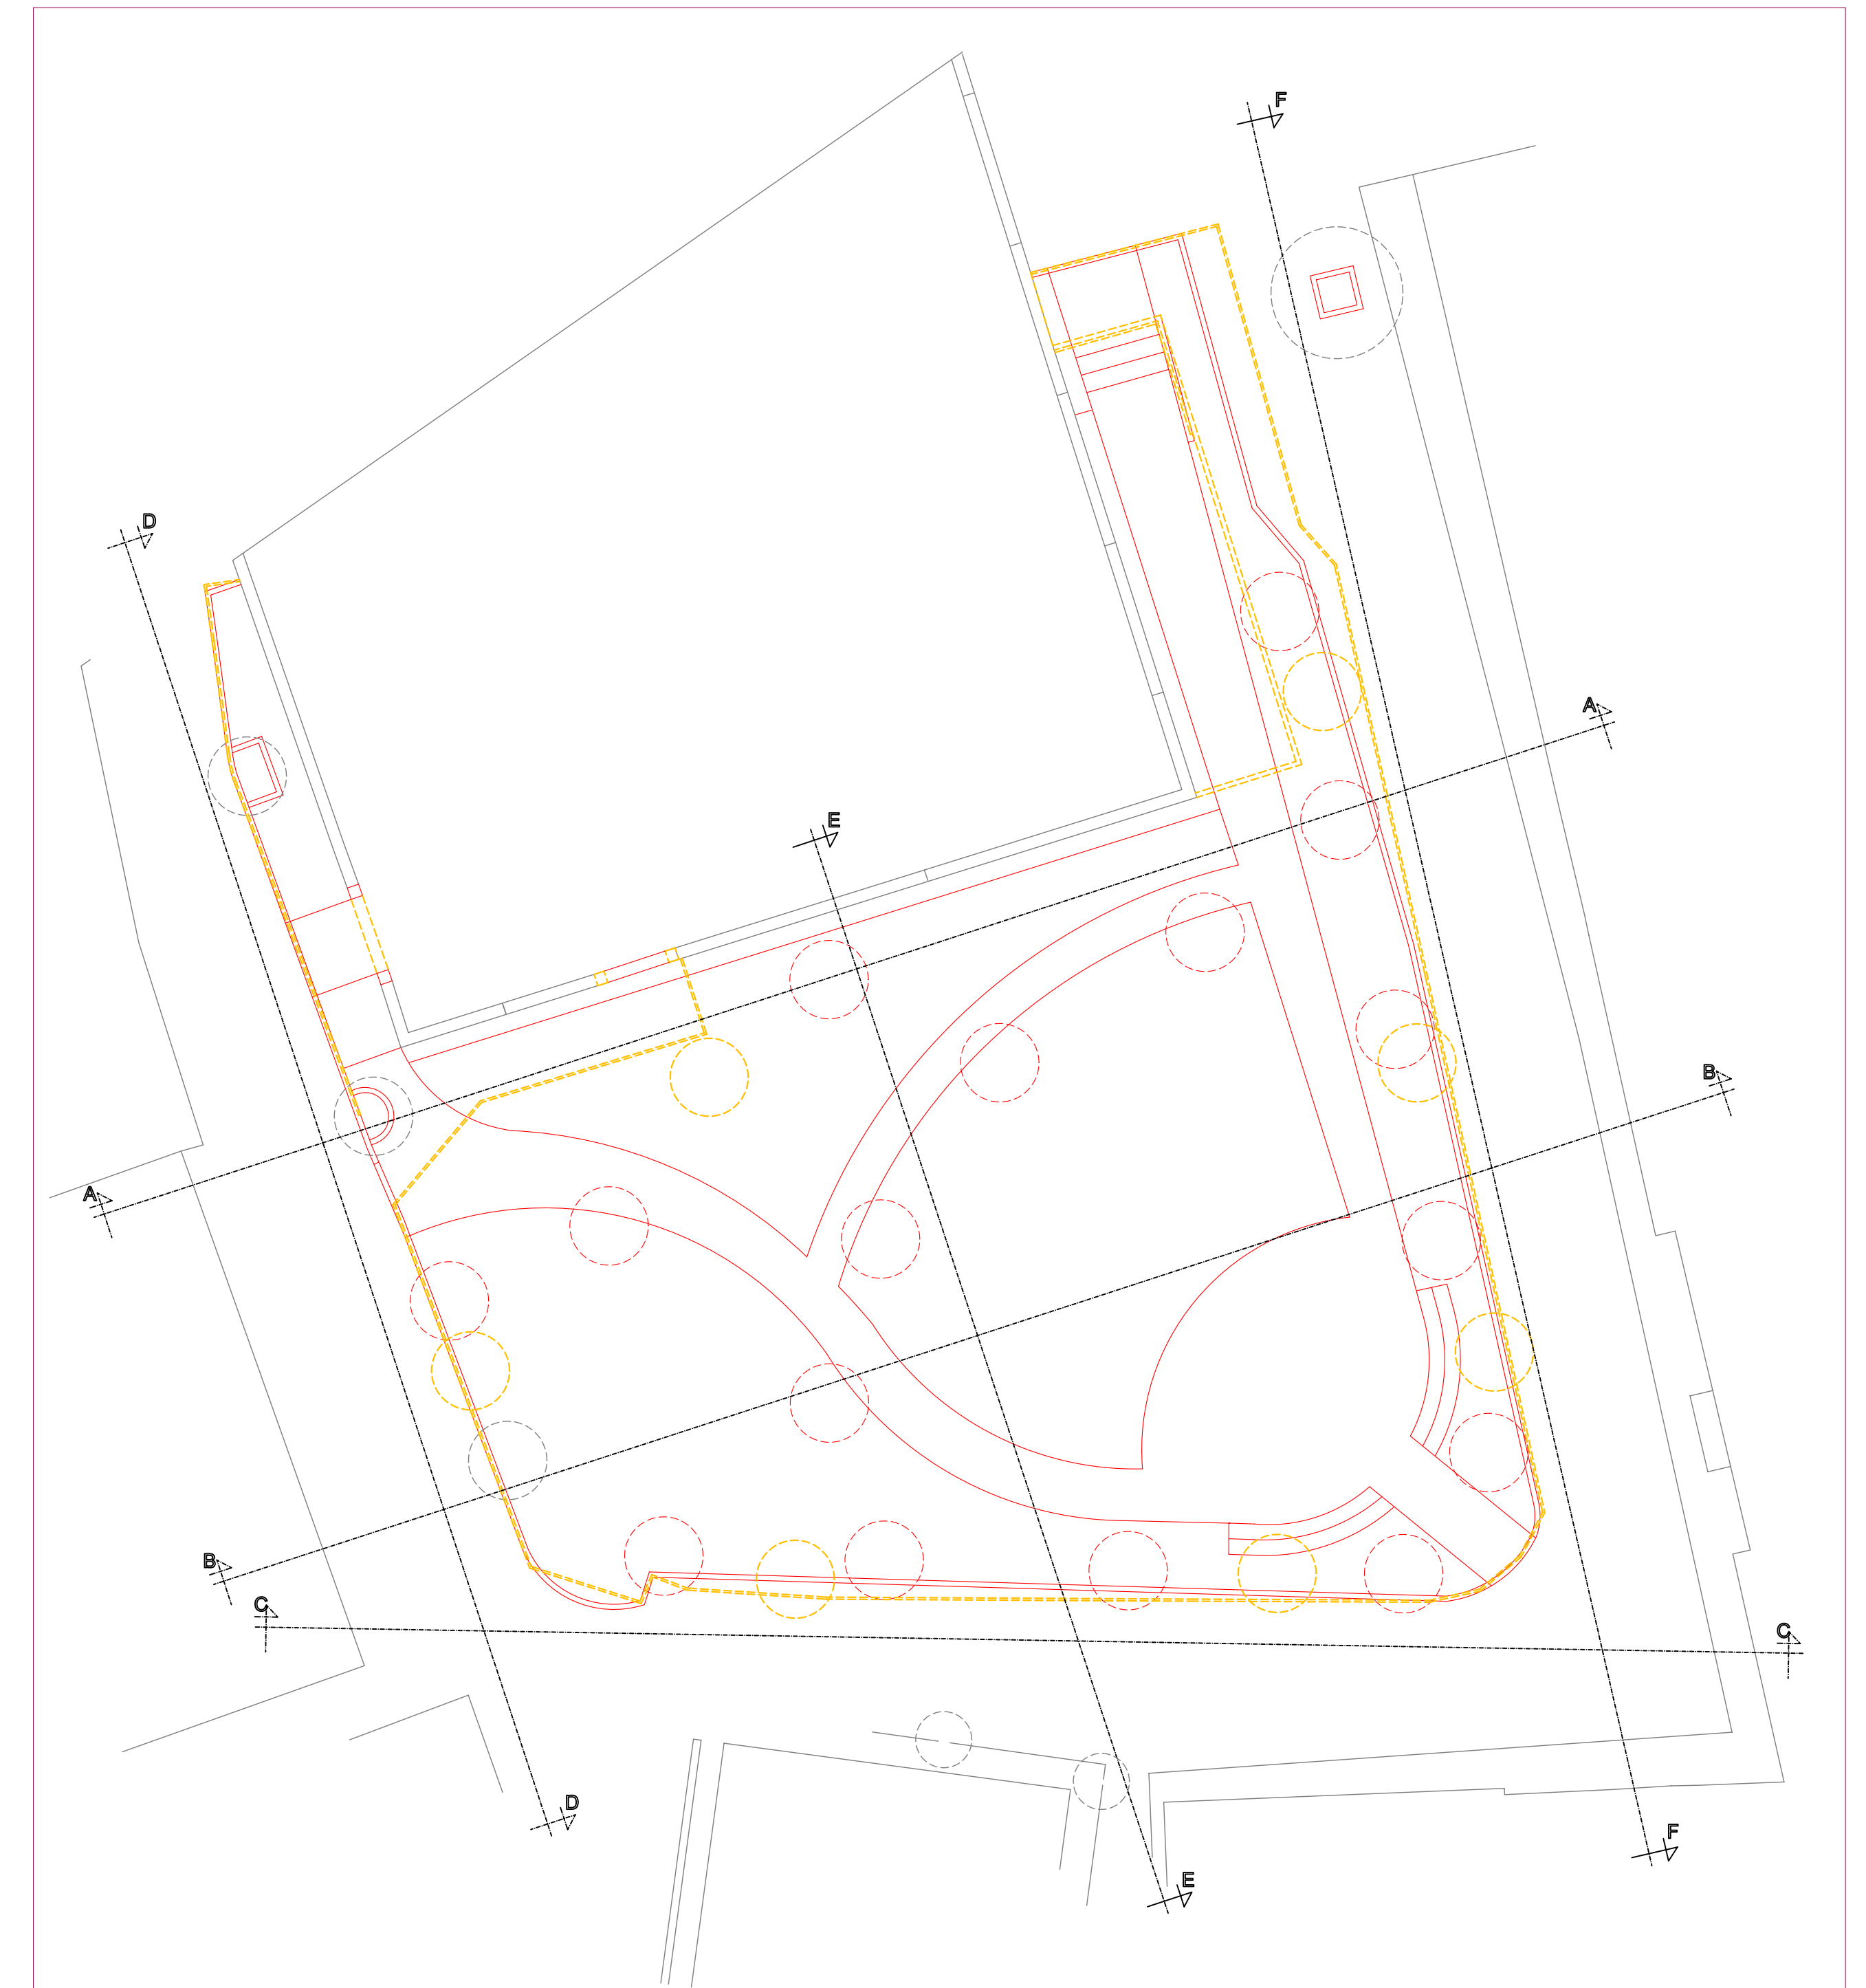

LEGENDA	
	STATO ATTUALE
	STATO DI PROGETTO
	DEMOLIZIONI
	COSTRUZIONI

Progetto Esecutivo
 per la riqualificazione urbana
 dell'area del Pianetto a Celle sul Rigo

Località: Area del Pianetto Celle sul Rigo (Siena) Proprietà: Comune di San Casciano Del Bagni

Architettonico Tav. n° **6** Stato Sovrapposto
 Pianta scala 1:200
 Sezioni scala 1:100

Cod. Archivio Data: Firma:

(Empty space for notes or signatures)