comune di santa fiora

Provincia di Grosseto

Ampliamento cimitero di Santa Fiora

COMPLETAMENTO MURO DI CINTA LATO NORD-OVEST

E COSTRUZIONE DI 120 LOCULI

tav. A. 02	Stato Attuale Documentazione fotografica Planimetria- profili	
	Progetto architettonico : arch. Marcello Simonetti -ufficio tecnico- piazza Garibaldi 25- tel 0564 979620-24 Responsabile Unico del Procedimento: geom. Onofri Maurizio	
scala disegno 1:200	data:maggio 2011	progetto preliminare progetto definitivo **progetto esecutivo**

foto 1

foto 3

foto 2
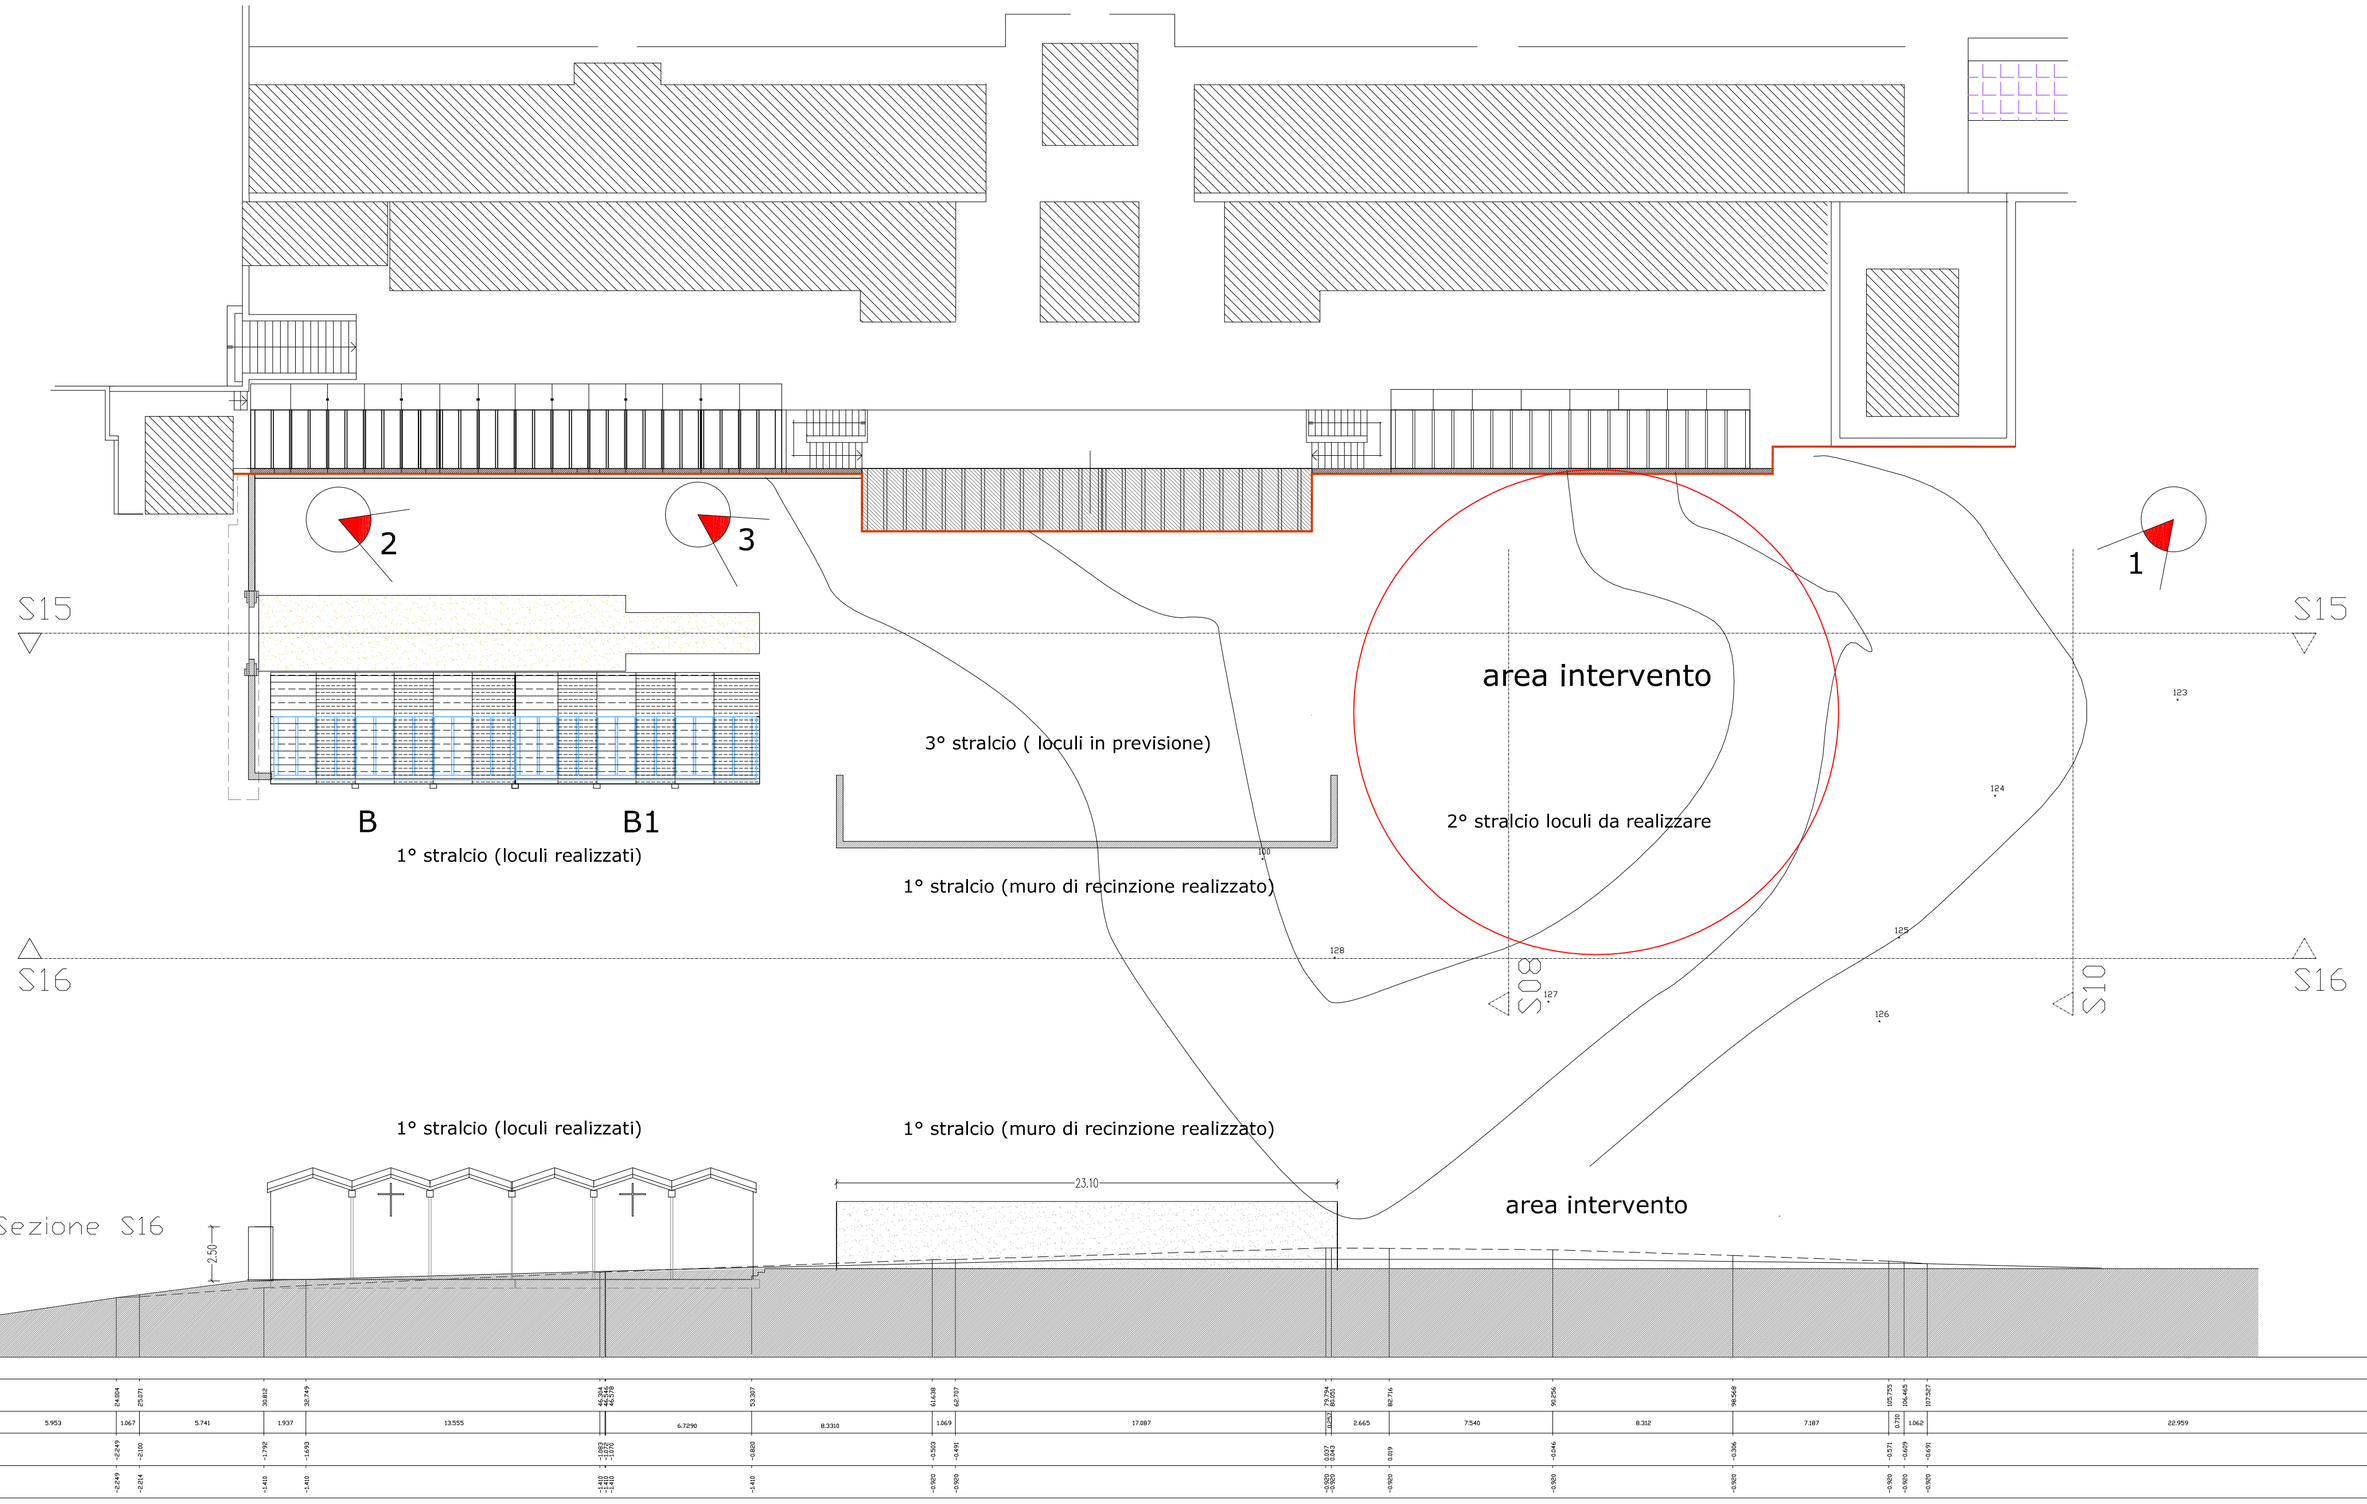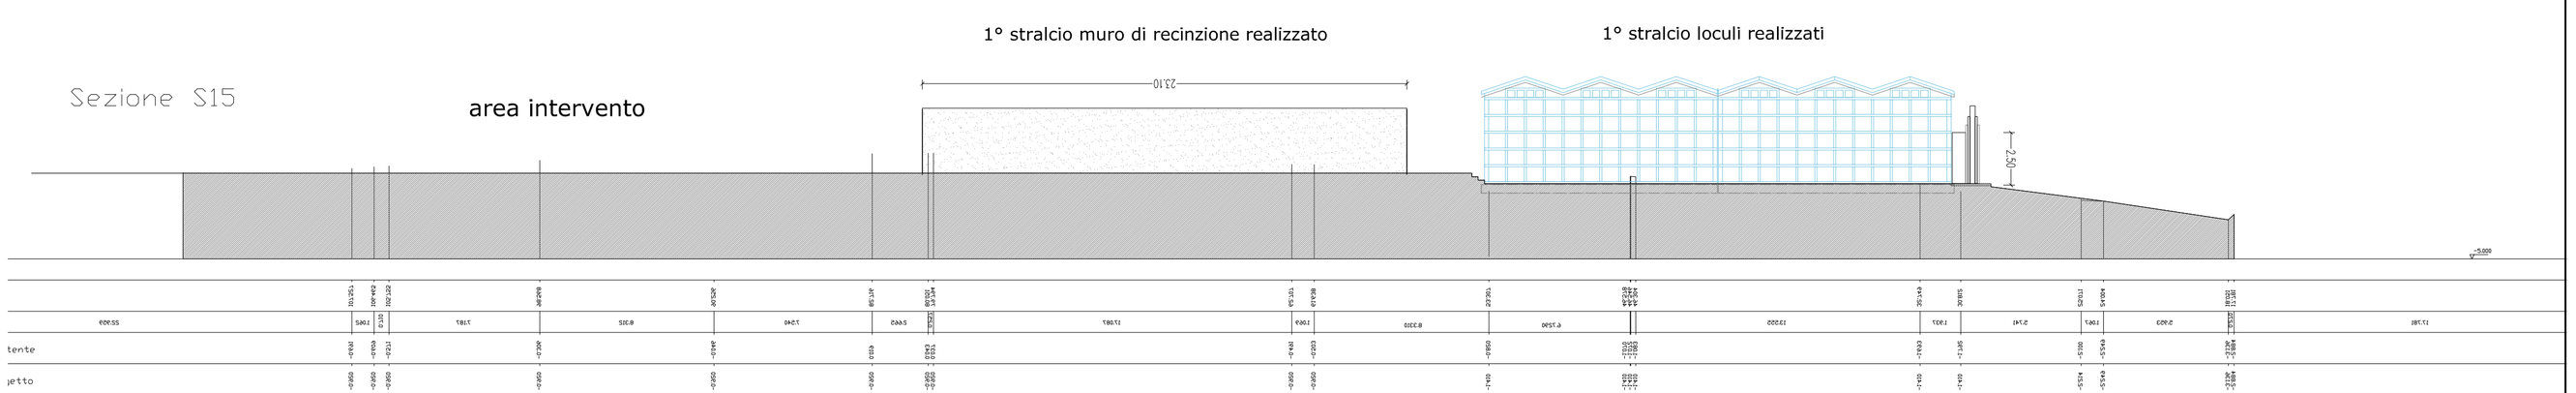
planimetria ampliamento