


UBICAZIONE scala 1:5000



PLANIMETRIA STATO ATTUALE


Scala 1:400

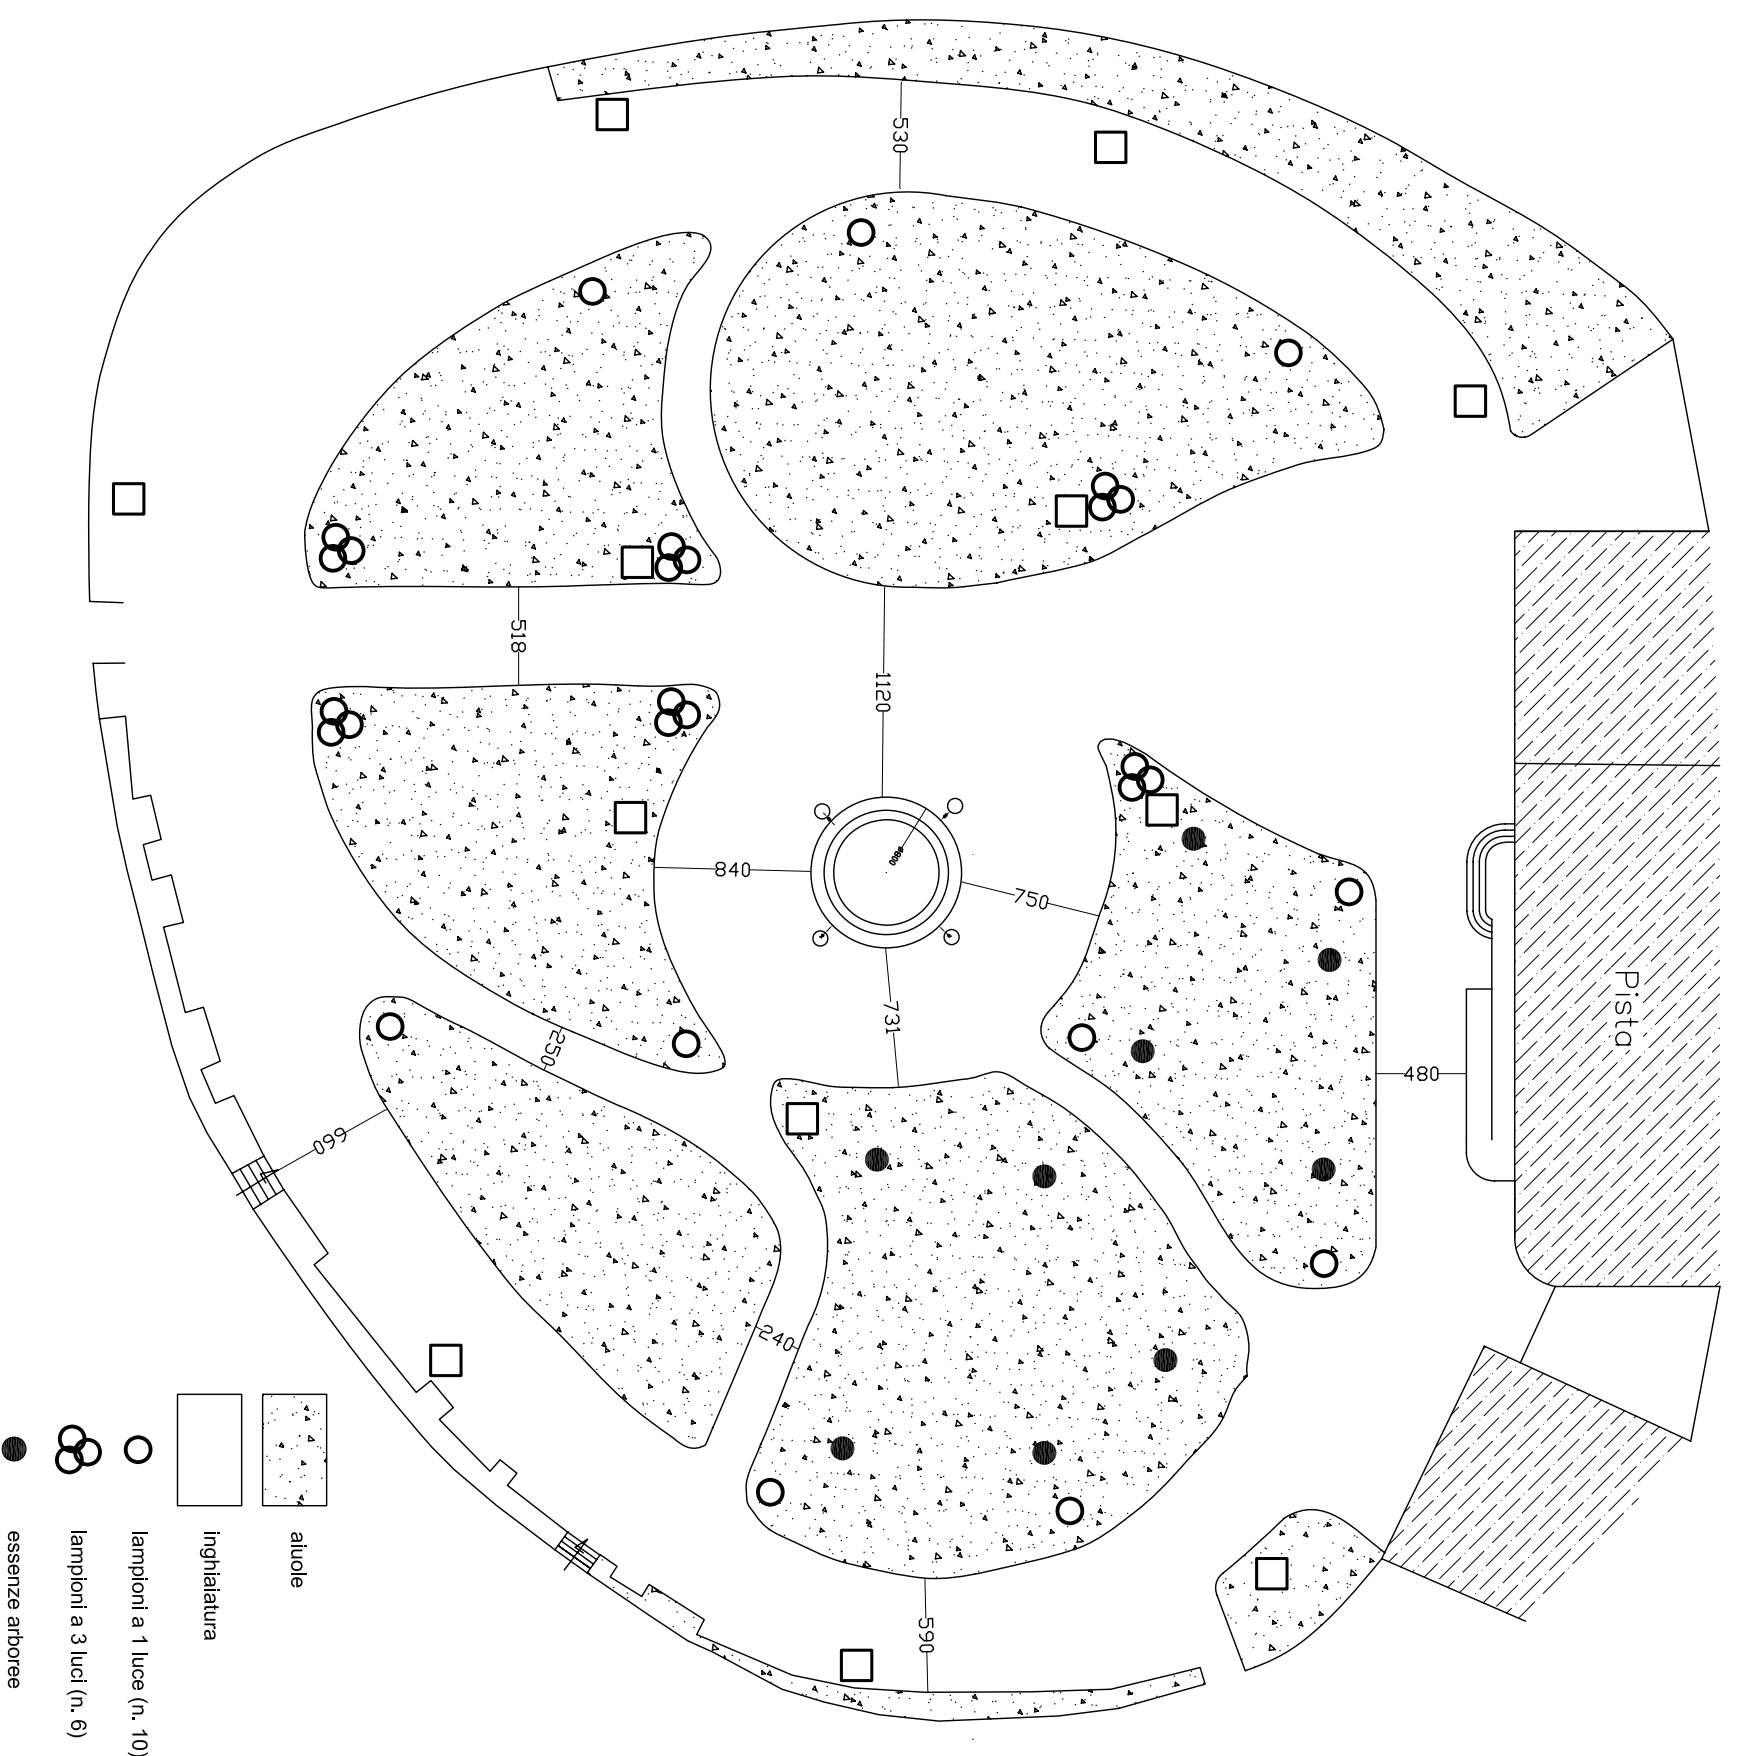

- aiuole
- ▨ inghiattatura
- lampioni a 1 luce (n. 10)
- ⊗ lampioni a 3 luci (n. 6)
- assenza arborea

PLANIMETRIA DI PROGETTO

Scala 1:200

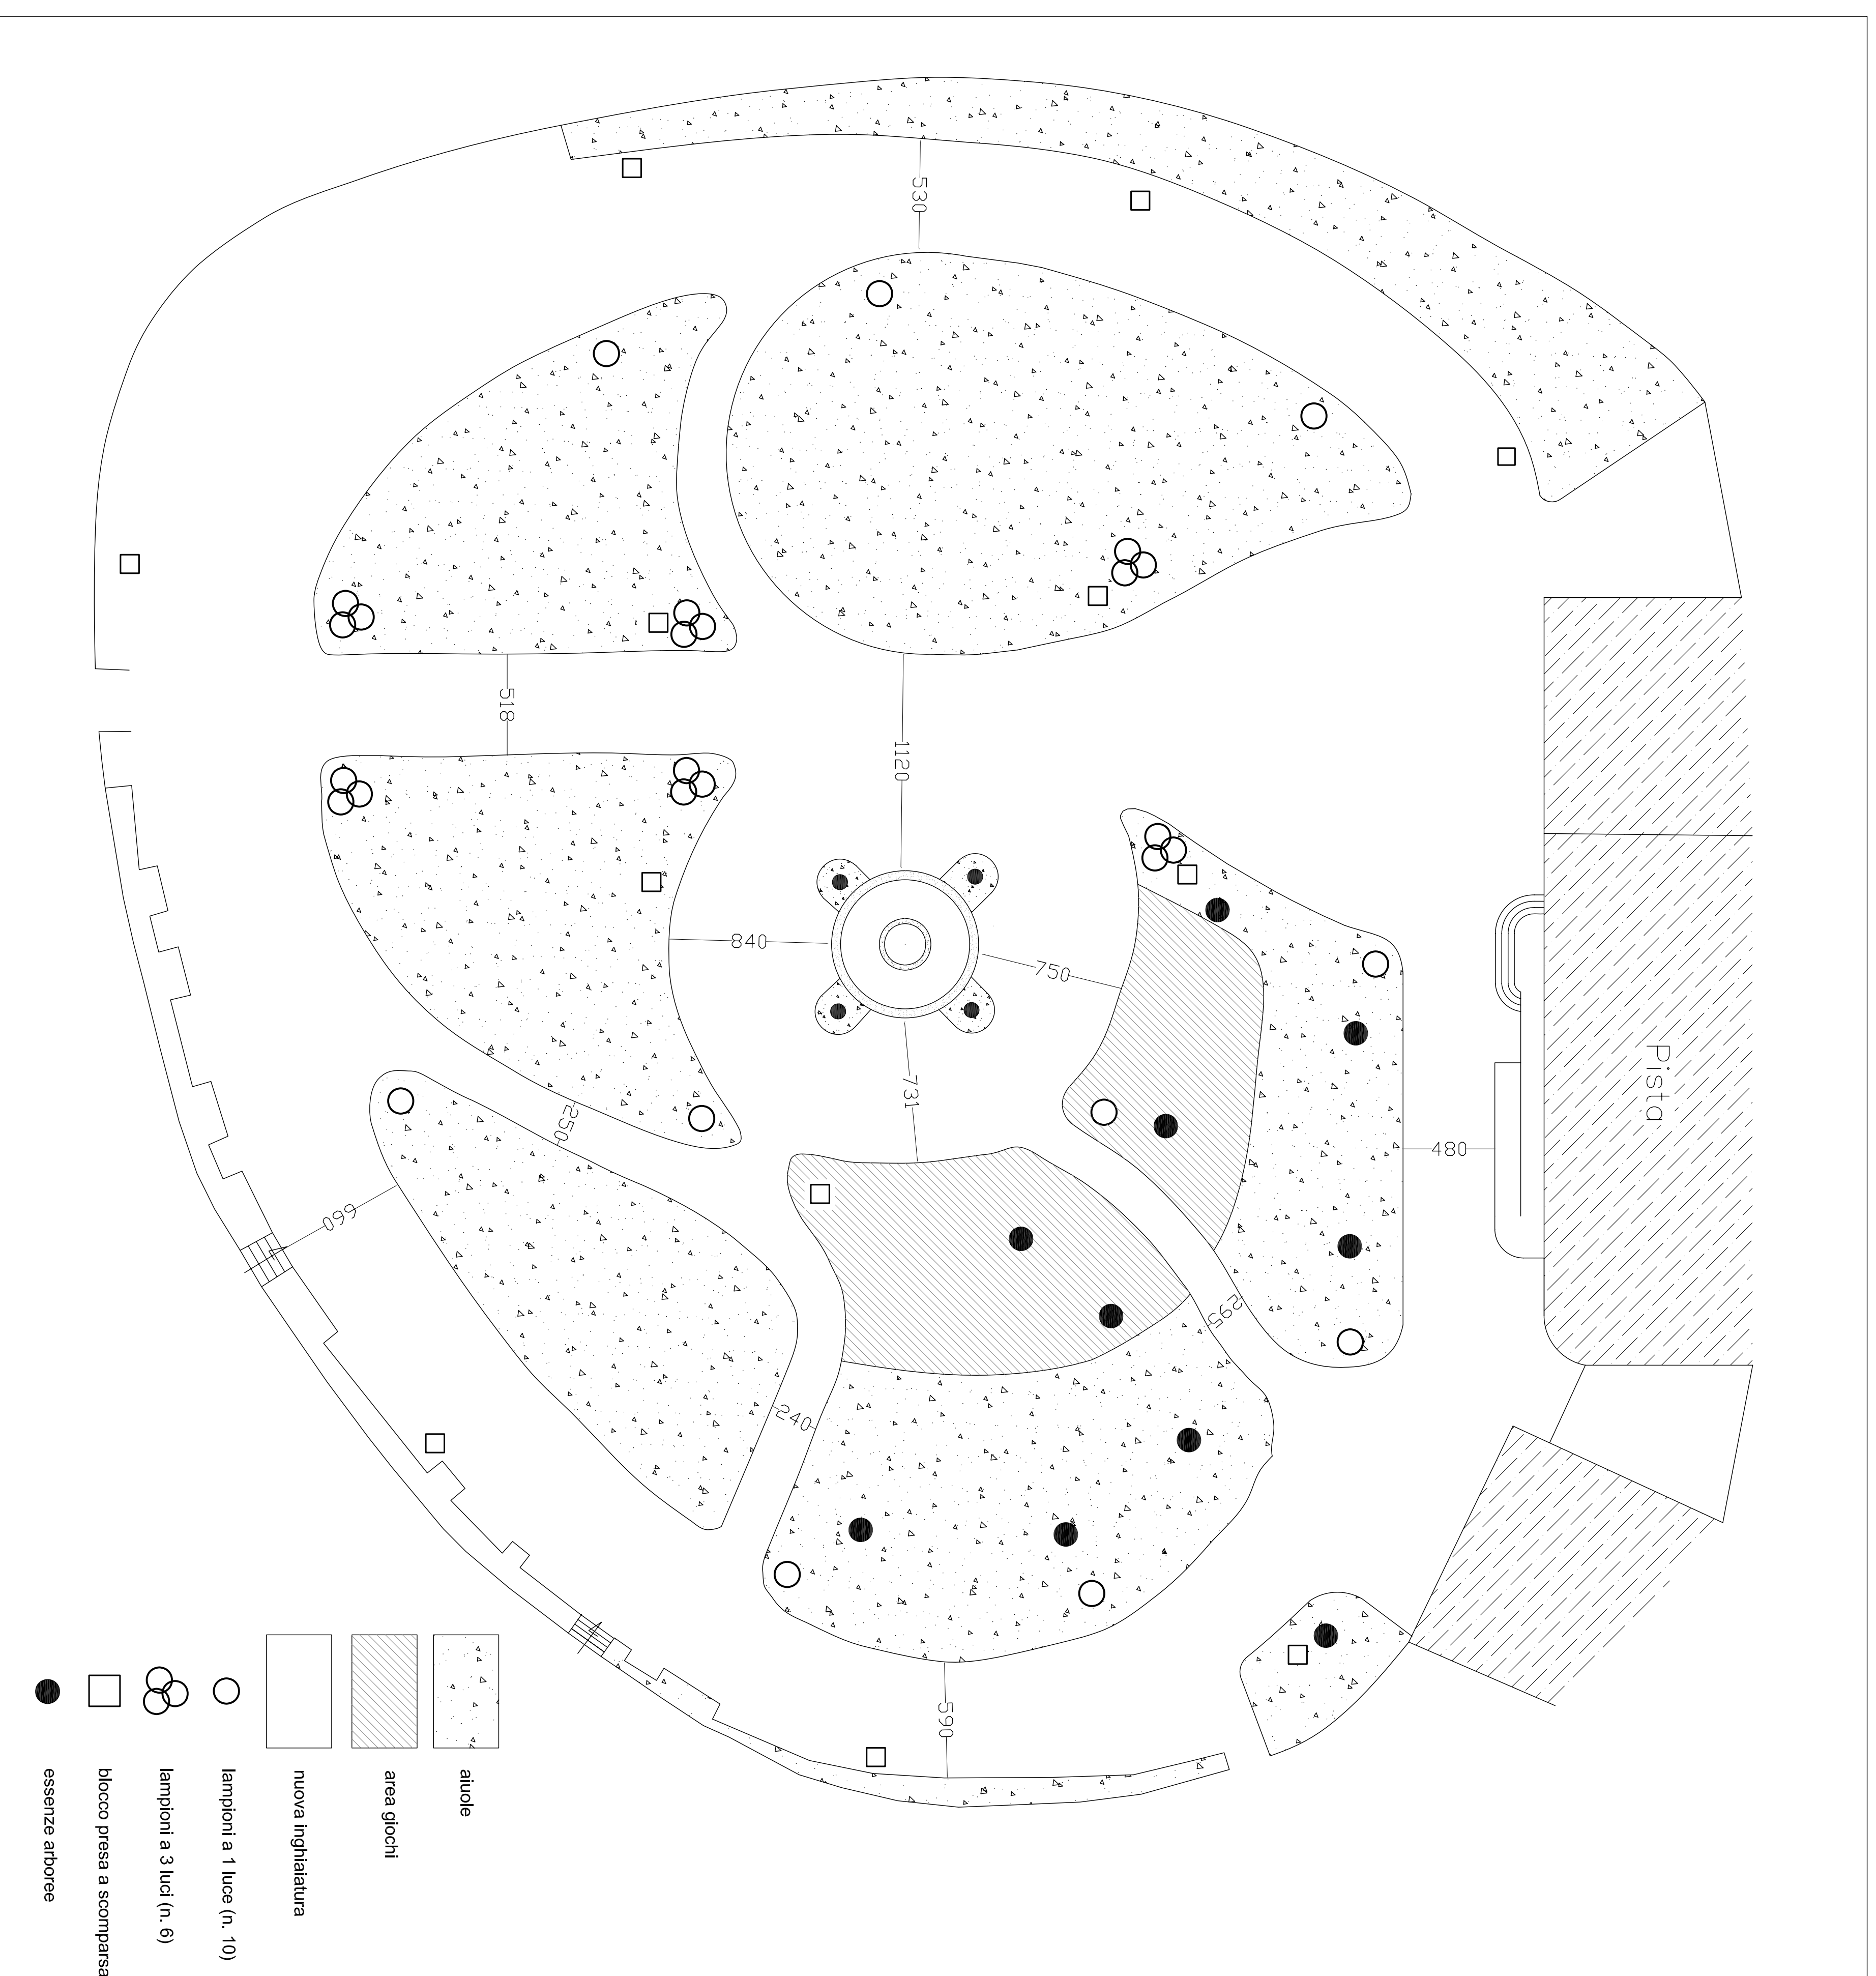

- ▨ area giochi
- ▨ nuova inghiattatura
- lampioni a 1 luce (n. 10)
- ⊗ lampioni a 3 luci (n. 6)
- blocco presa a scomparsa
- essenze arboree