


COMPETENZA ENEL  
COMPETENZA AMM.NE COMUNALE

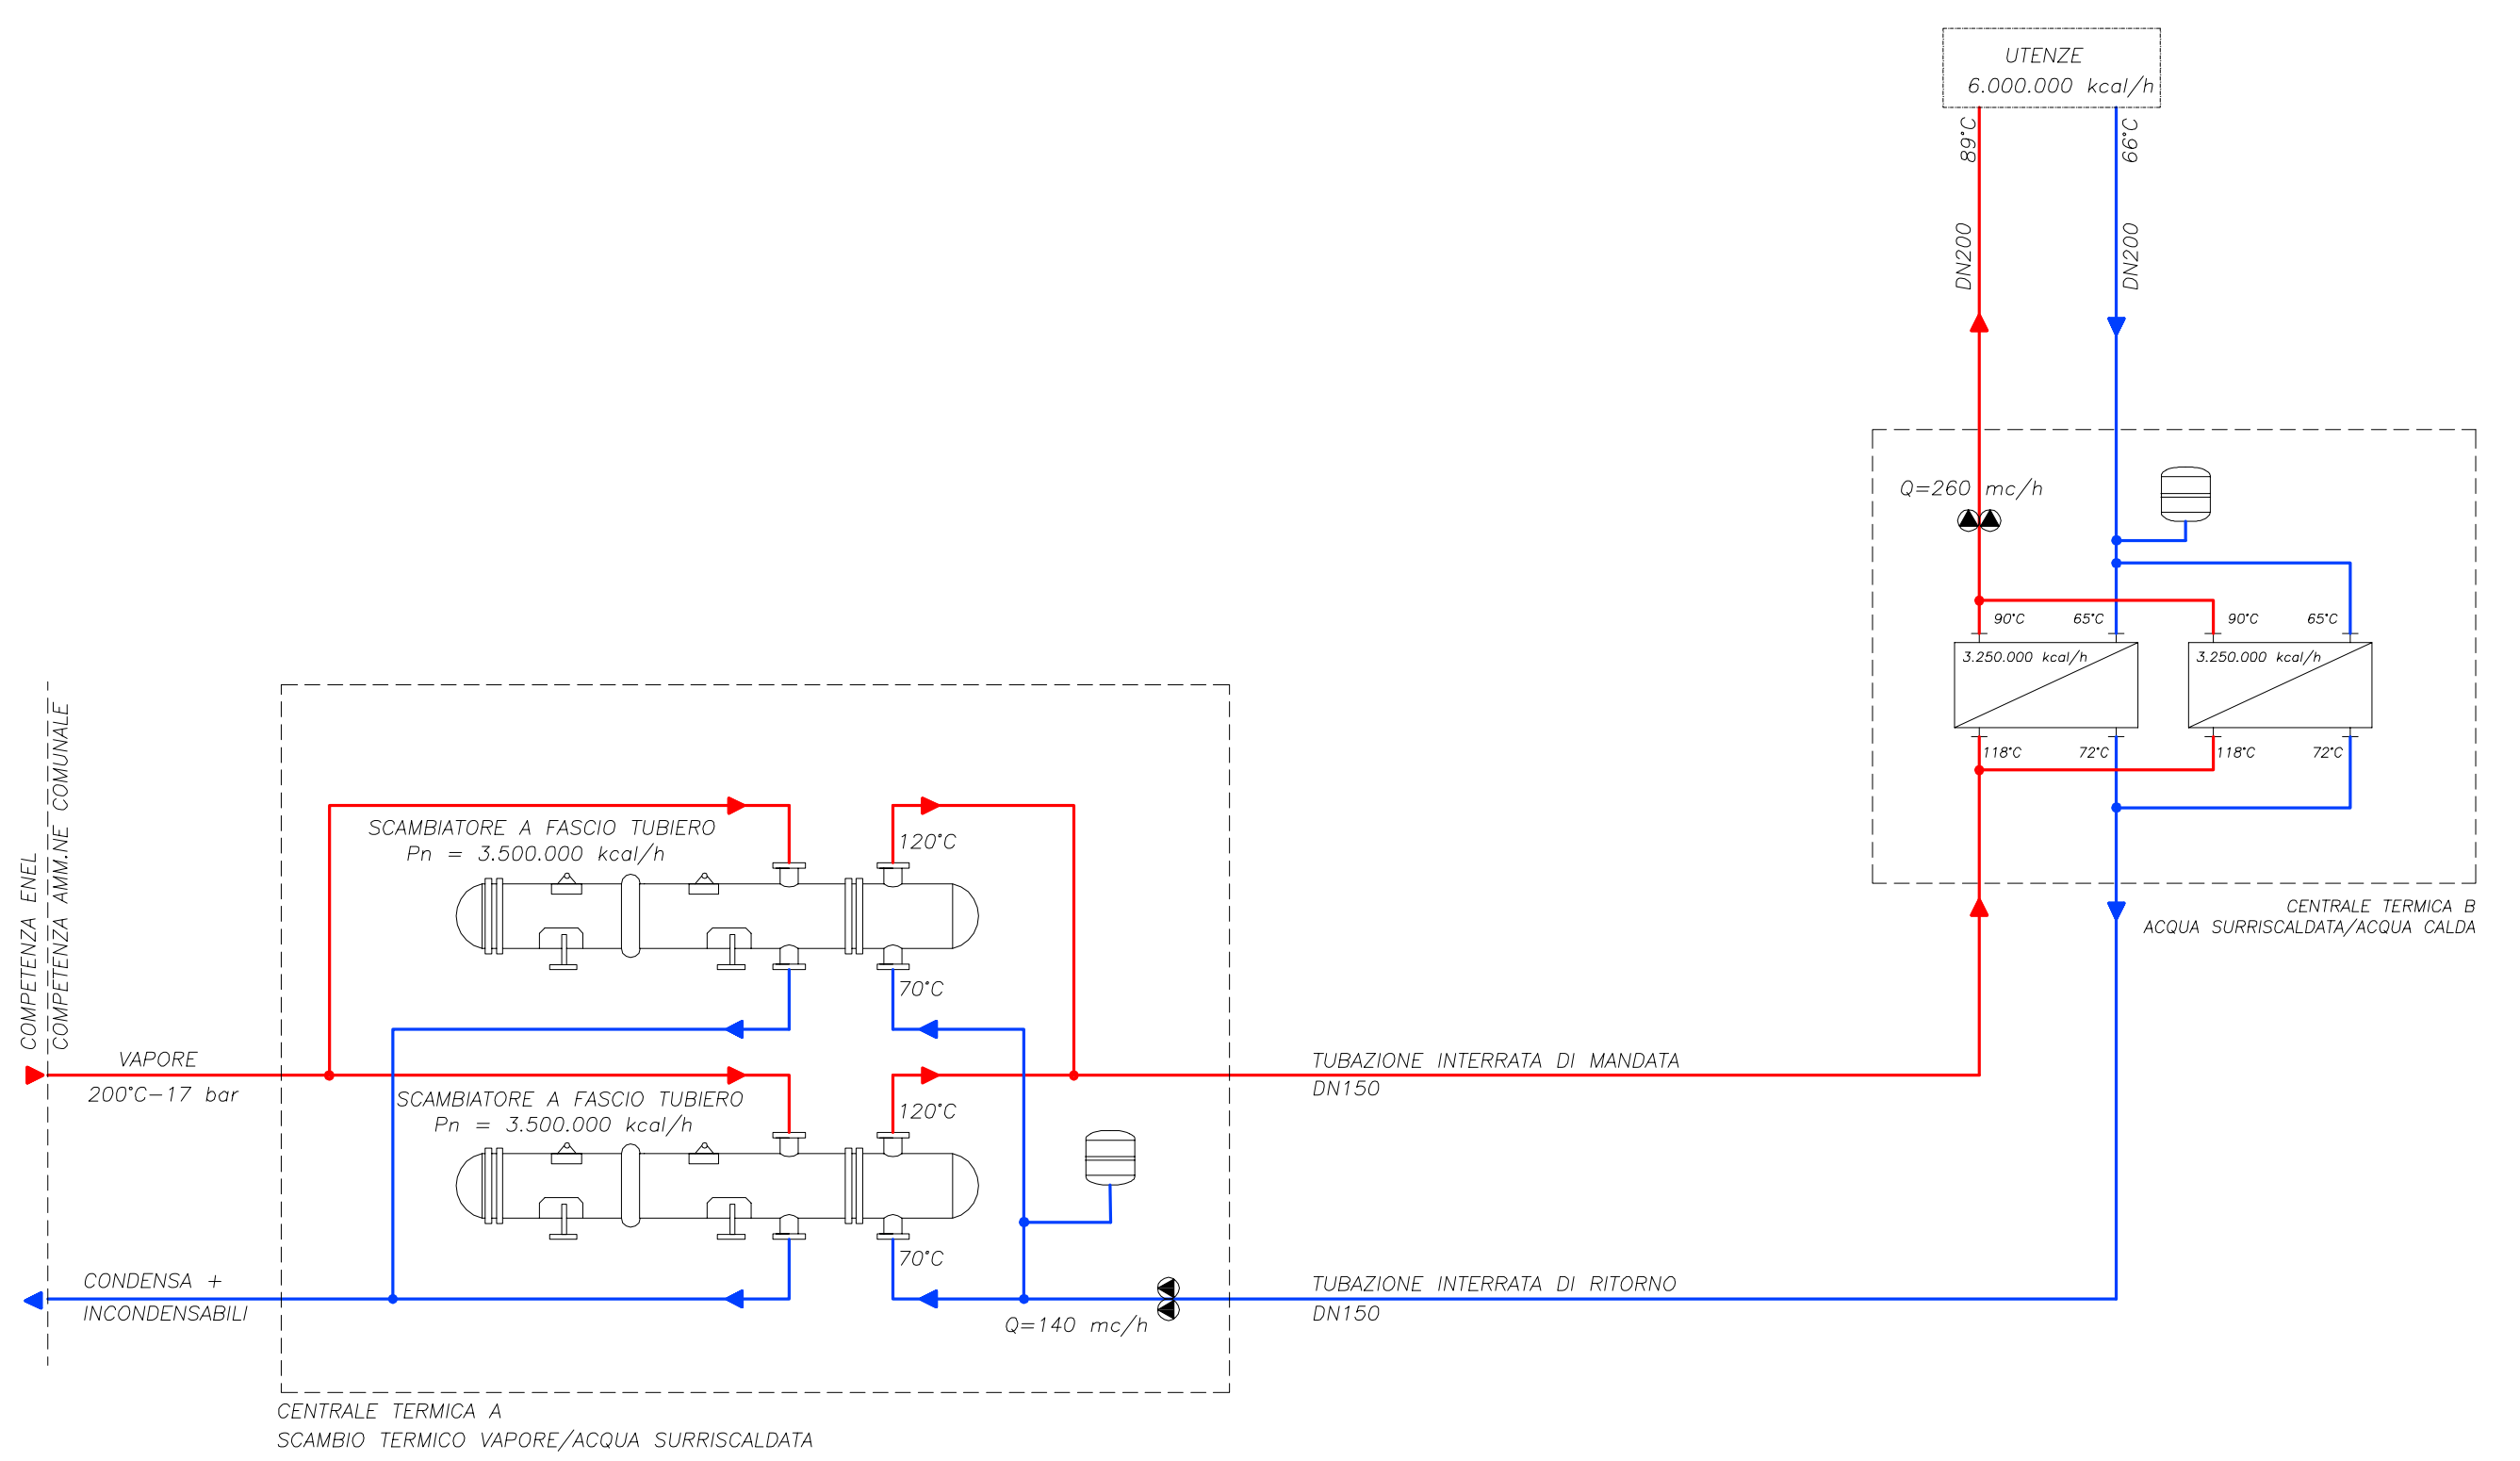

				○
				○
				○
Prima emissione	A.L.	E.G.	26 febbraio 2010	○
DESCRIZIONE	REDATTO	APPROVATO	DATA	REV.

## COMUNE DI CHIUSDINO

Provincia di Siena

# Tav. 05-P

SCALA	NOME FILE
-	Tav. 05-P.pdf

OGGETTO	IMPIANTO DI TELERISCALDAMENTO DA FONTE GEOTERMICA PER L'ABITATO DI CHIUSDINO
TITOLO DEL PROGETTO	PROGETTO PRELIMINARE
TITOLO DELL'ELABORATO	SCHEMA FUNZIONALE IMPIANTO
UBICAZIONE	COMUNE DI CHIUSDINO (SI)

**COMMITTENTE:**

**CO.SVI.G S.c.r.l.**  
 CONSORZIO PER LO SVILUPPO DELLE  
 AREE GEOTERMICHE  
 Sede operativa:  
 Via Bellini, 58 - 50144 Firenze  
 TEL. 0571/368123 - FAX 055/3217026  
 Sede legale:  
 Via Guazzi, 89 - 53030 Radicondoli (SI)  
 TEL. 0577/752950 - FAX 0577/752950

**COMUNE DI CHIUSDINO**  
 Piazza del Plebiscito, 2 - 53012 Chiusdino (SI)  
 TEL. 0577-751055 - FAX 0577-750221

**RAGGRUPPAMENTO TEMPORANEO DI PROFESSIONISTI:**

 <b>PRIMETEC</b> ENGINEERING & PROJECT MANAGEMENT DOTT. ING. EMANUELE GHELARDI Via S. D'Acquisto, 40/y 56025 - Pontedera (PI) tel./fax: 0571497075 e-mail: info@primetecsl.it	 DOTT. ING. ANDREA PROFETI Via Gramsci, 49 56024 - Ponte a Egola (PI) tel./fax: 0571497075 e-mail: aprofeti@ingegno06.it	GEOM. DAVIDE MARCHETTI Via Gramsci, 49 56024 - Ponte a Egola (PI) tel./fax: 0571497075 e-mail: dmarchetti@ingegno06.it	DOTT. ING. GIACOMO CARRARI Via Umberto I, 21 - S. Donnino 55035 - Piazza al Serchio (LU) tel: 058360390 fax: 0583607900 e-mail: giacomocarrari@yahoo.it
---	--	---	--