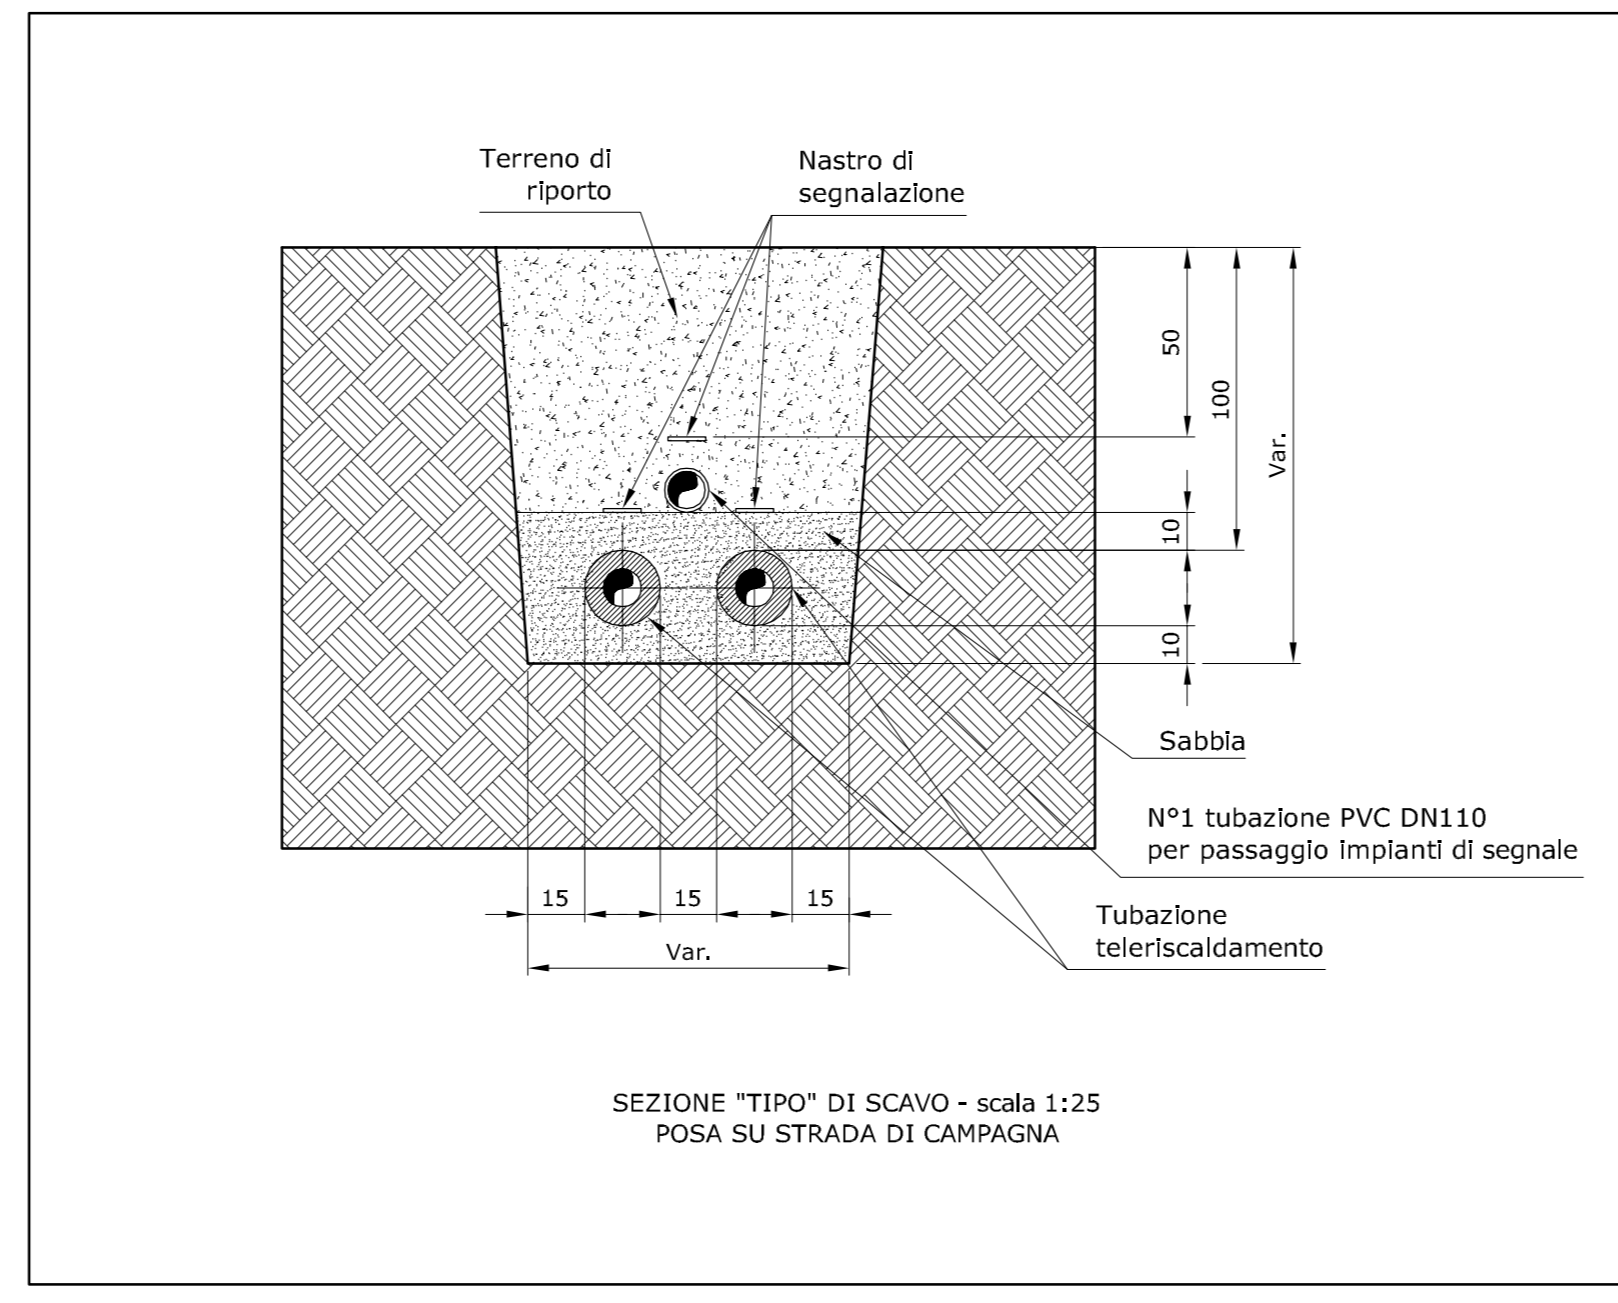
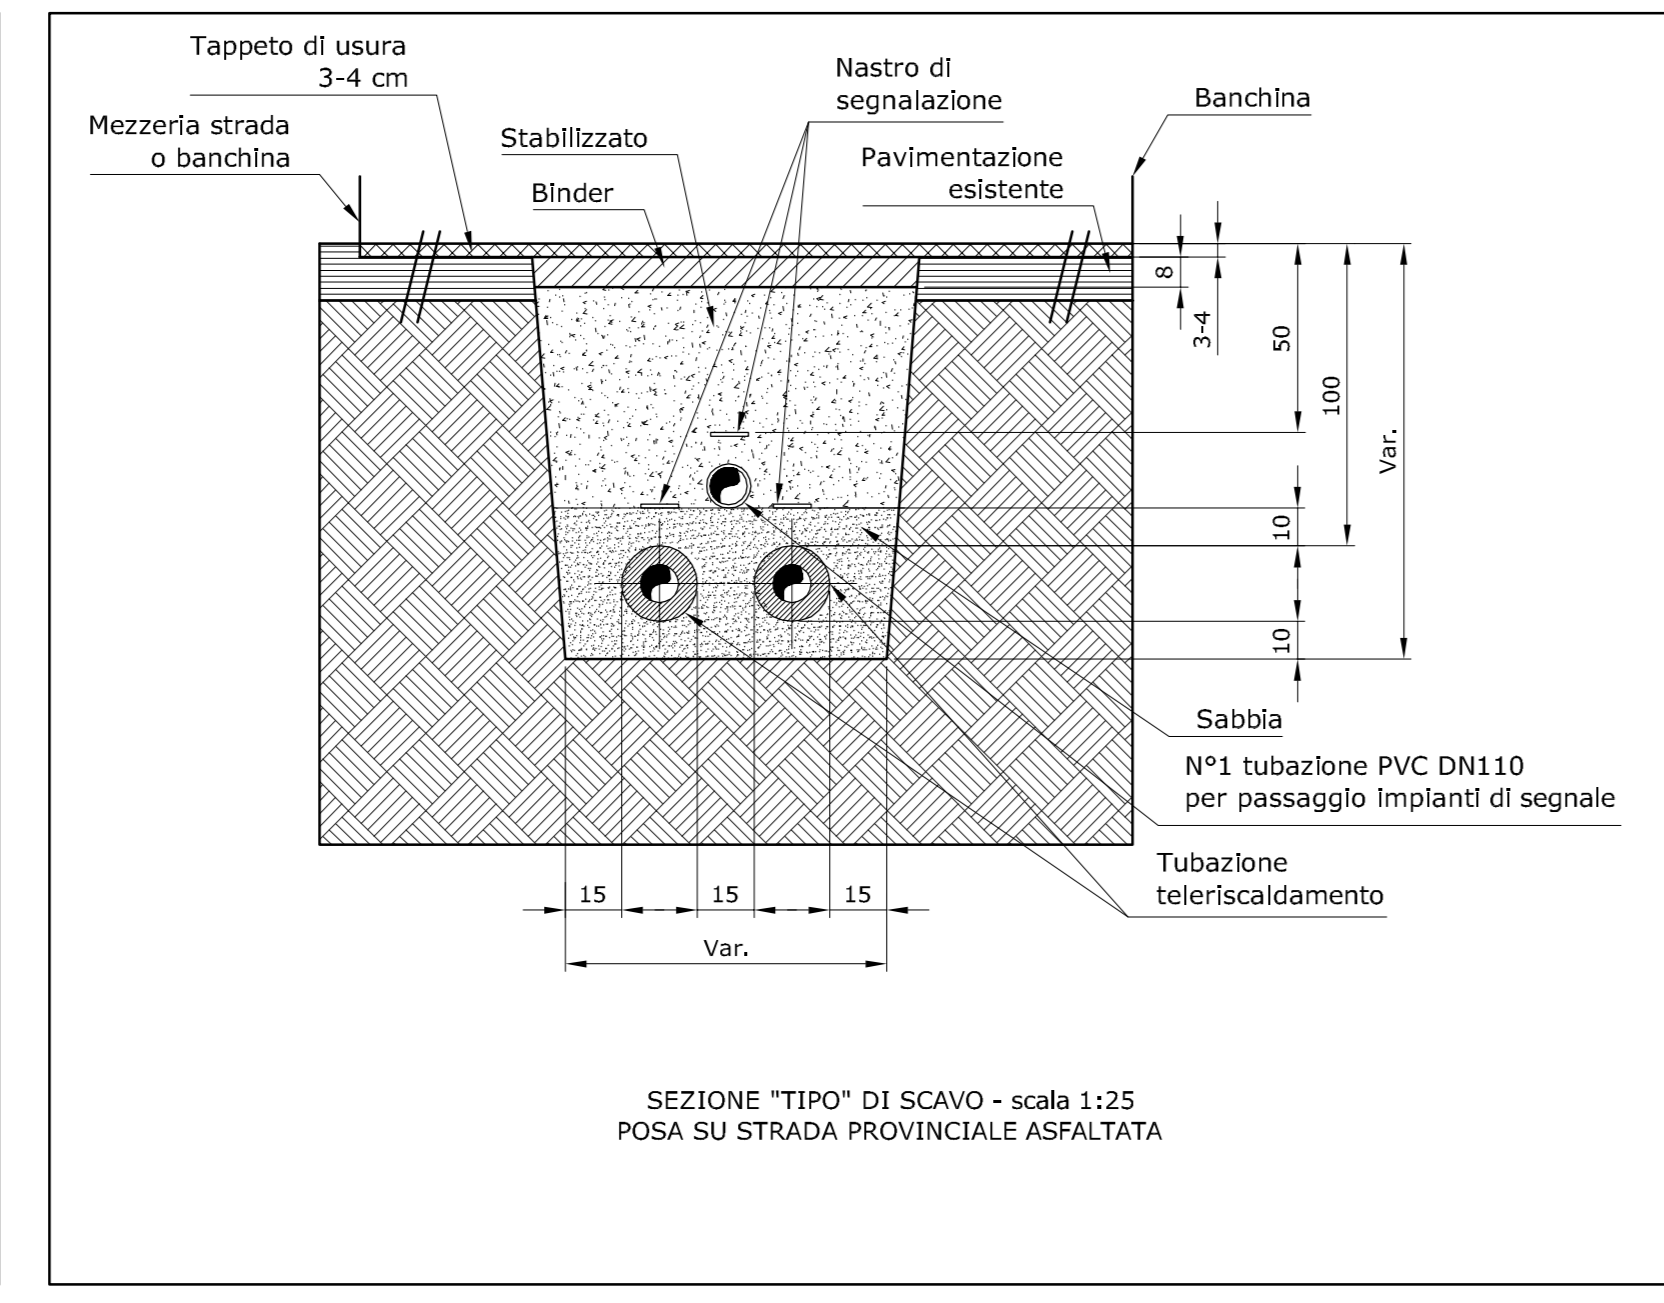
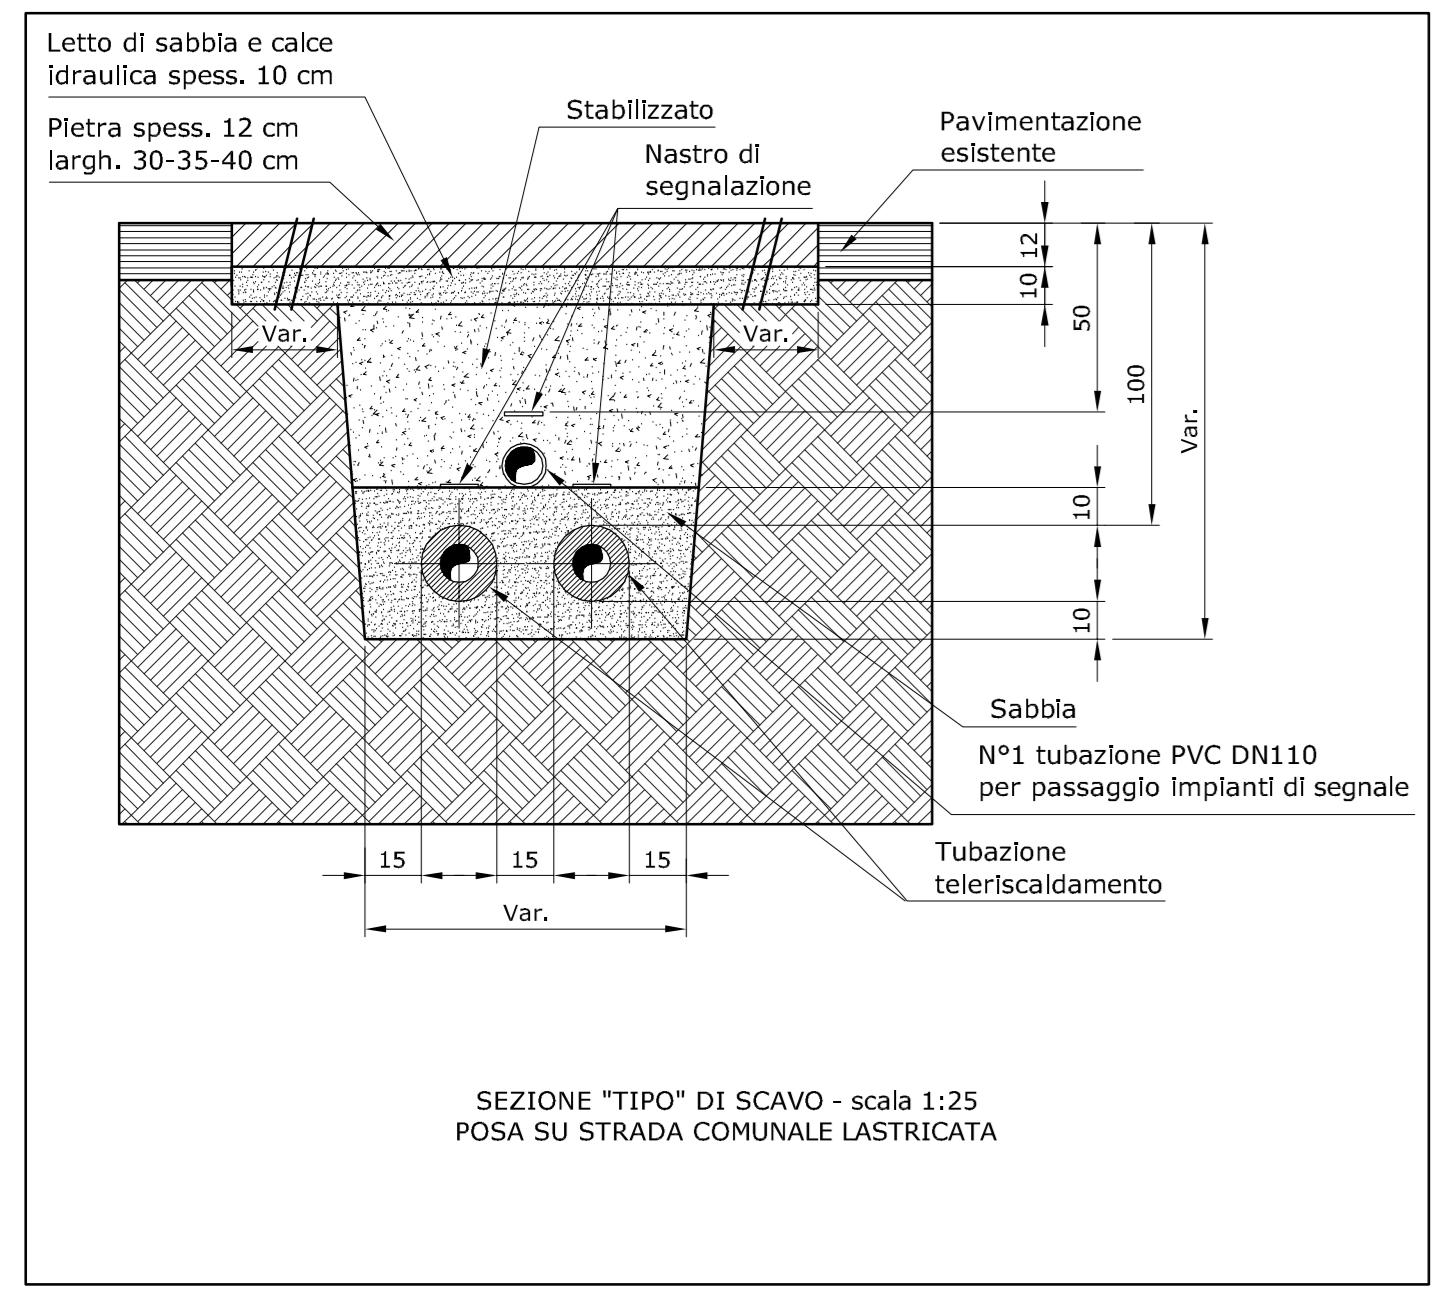

 
 







Prima emissione		A.L.	E.G.	05/06/2010
DESCRIZIONE		REDATTO	APPROVATO	DATA
 COMUNE DI CHIUSDINO Provincia di Siena		Tav. 03-P		
		SCALA 1:2000	FORME FILE: Tav. 03-P.pdf	



LEGENDA TUBAZIONI	
	TUBAZIONE IN ACCIAIO PREISOLATO DN40
	TUBAZIONE IN ACCIAIO PREISOLATO DN50
	TUBAZIONE IN ACCIAIO PREISOLATO DN65
	TUBAZIONE IN ACCIAIO PREISOLATO DN80
	TUBAZIONE IN ACCIAIO PREISOLATO DN100
	TUBAZIONE IN ACCIAIO PREISOLATO DN125
	TUBAZIONE IN ACCIAIO PREISOLATO DN150
	TUBAZIONE IN ACCIAIO PREISOLATO DN200

OGGETTO: IMPIANTO DI TELERISCALDAMENTO DA FONTE GEOTERMICA PER L'ABITATO DI CHIUSDINO

TITOLO DEL PROGETTO: PROGETTO PRELIMINARE

TITOLO DELL'ELABORAZIONE: PLANIMETRIA GENERALE ED ALTIMETRICA RETE

LIBERAZIONE: COMUNE DI CHIUSDINO (SI)

COMITENTE: **COMUNO DI CHIUSDINO**

RAGGRUPPAMENTO TEMPORANEO DI PROFESSIONISTI:

PRIMETEC ING. EMANUELE CHERAZZI Via S. Maria Goretti, 10 50014 CHIUSDINO (SI) Tel. 0577/221111 Fax. 0577/221113 email: emmanuel@primetec.it	DOTT. ING. ANDREA PROFETTI Via S. Maria Goretti, 10 50014 CHIUSDINO (SI) Tel. 0577/221111 Fax. 0577/221113 email: andrea@primetec.it	GEOM. DAVIDE MARCHETTI Via S. Maria Goretti, 10 50014 CHIUSDINO (SI) Tel. 0577/221111 Fax. 0577/221113 email: davide@primetec.it	DOTT. ING. GIACOMO CARRARE Via S. Maria Goretti, 10 50014 CHIUSDINO (SI) Tel. 0577/221111 Fax. 0577/221113 email: giacomo@primetec.it
---	--	--	---