PLANIMETRIA LOTTO
SCALA 1:200

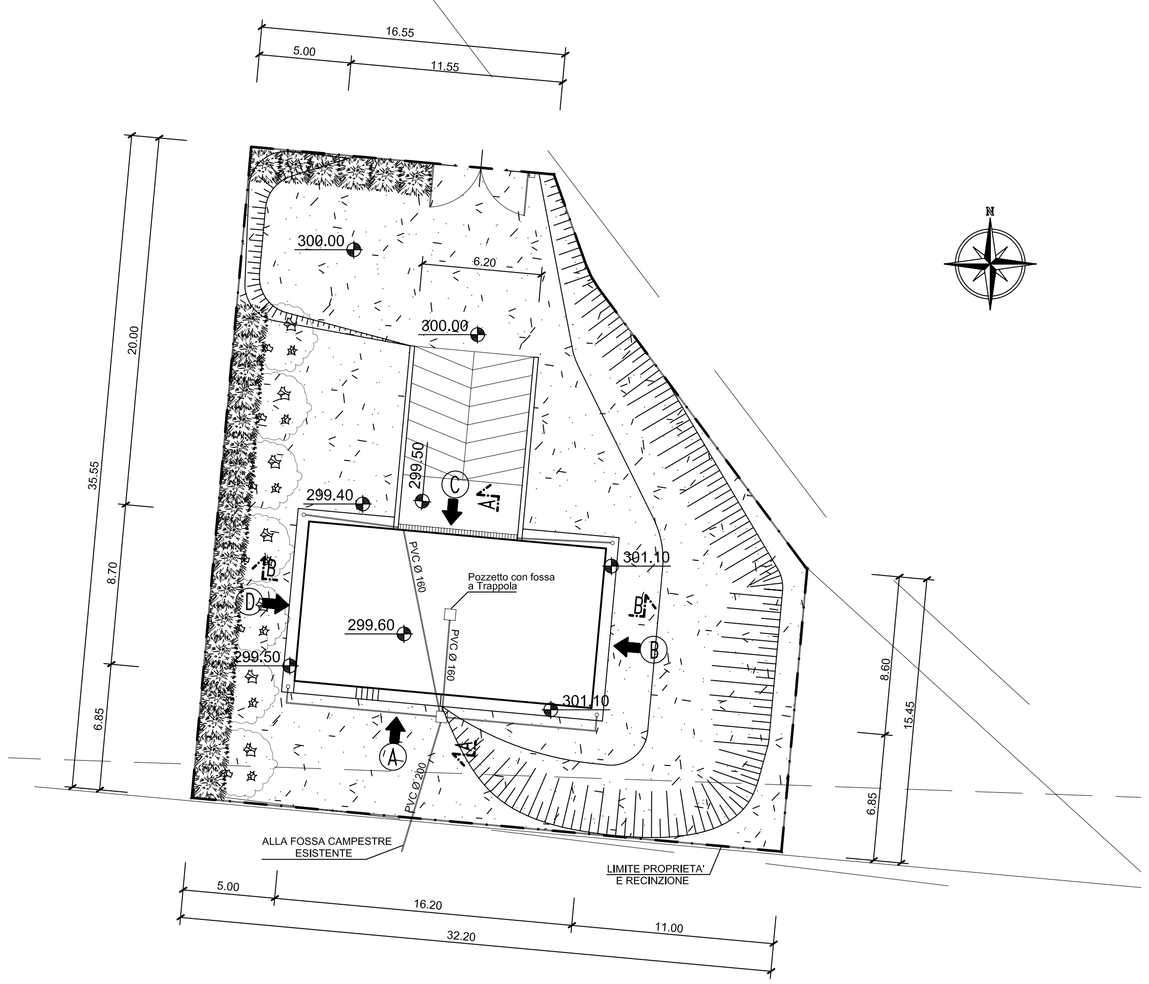

PIANTA
Scala 1:100

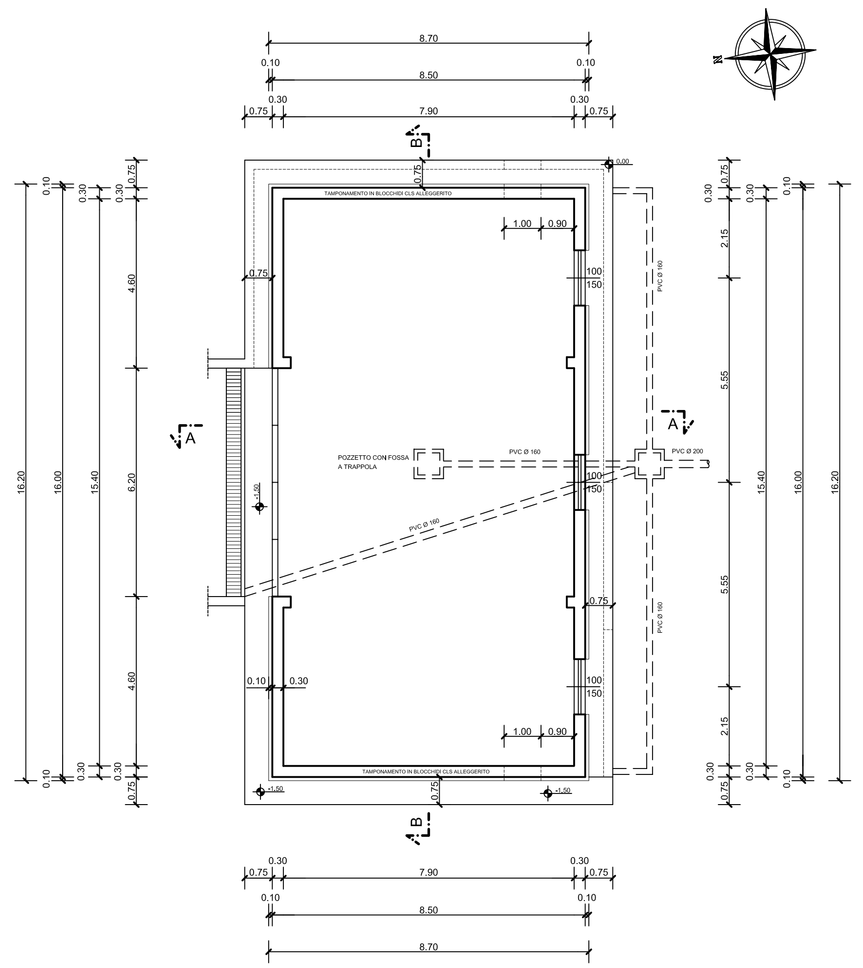

PARTICOLARE SCANNAFOSSO
Scala 1:25

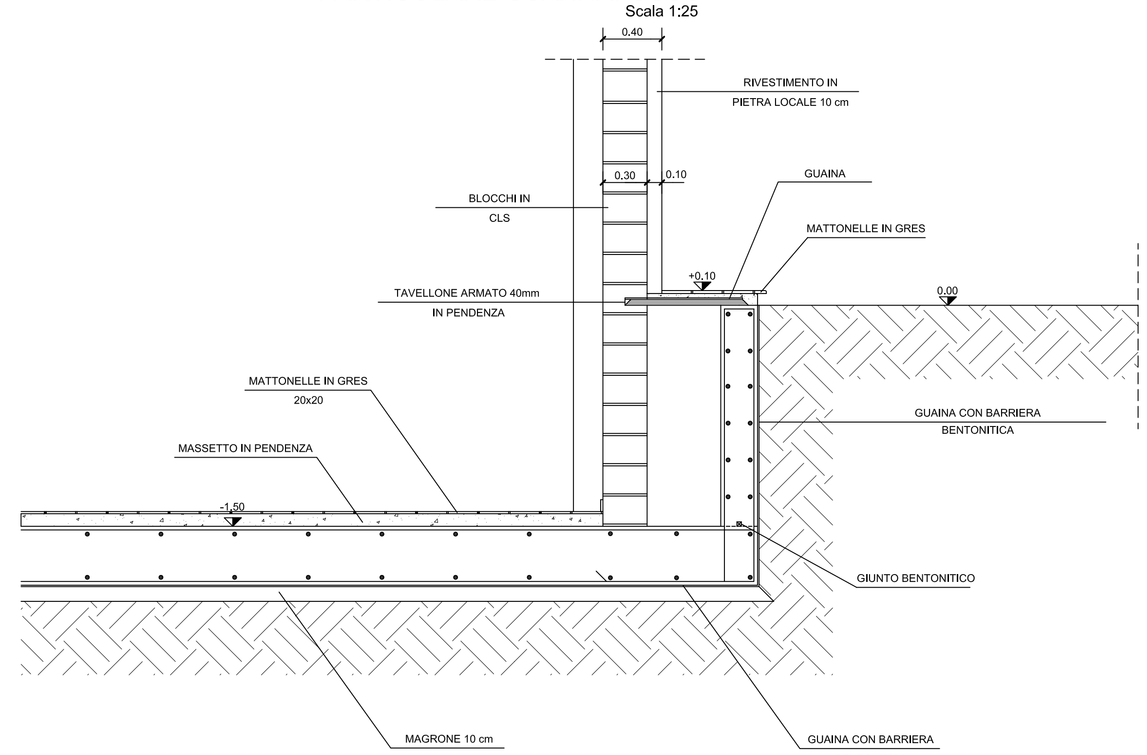

SEZIONE A-A

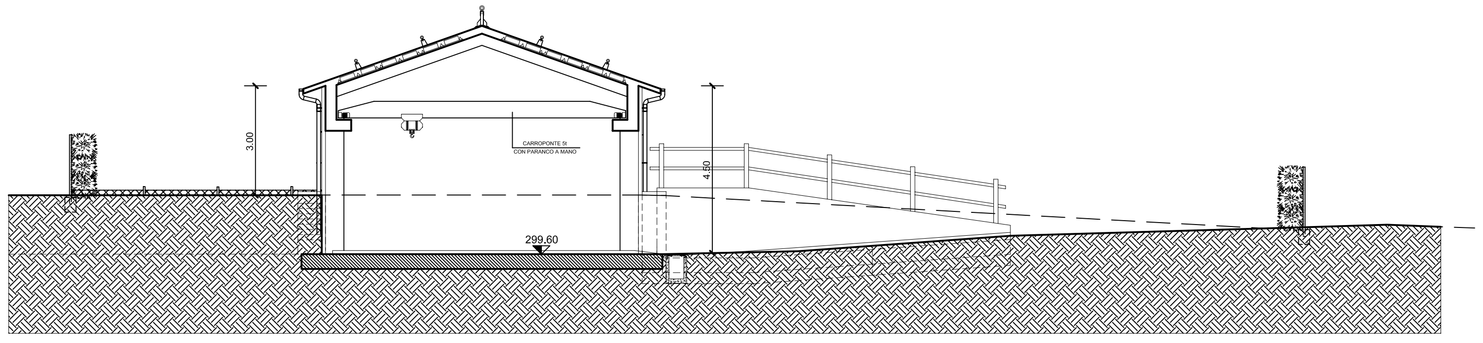

SEZIONE B-B

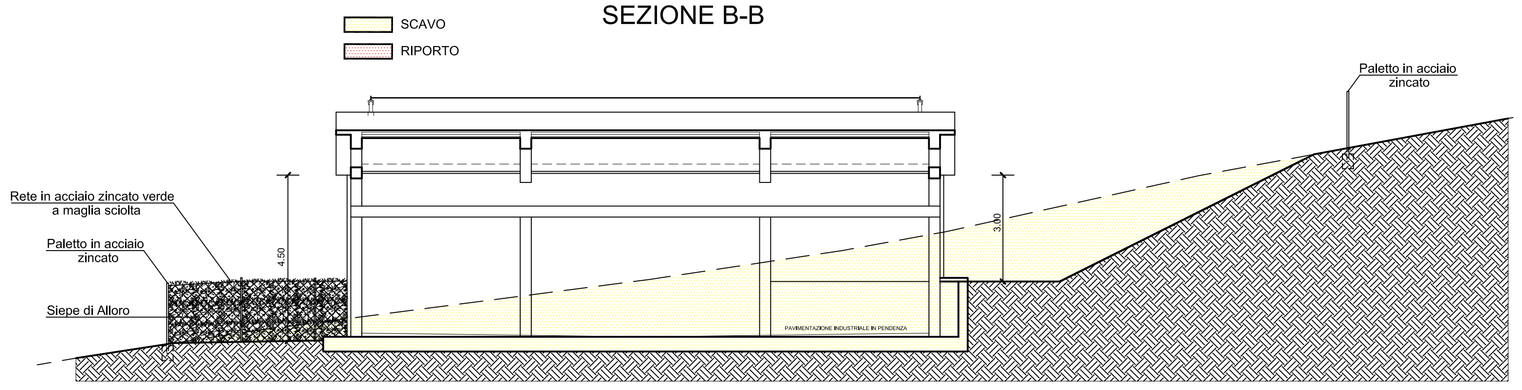

PARTICOLARE COPERTURA
Scala 1:25

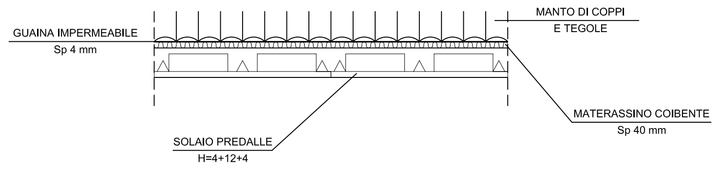

PROSPETTO C

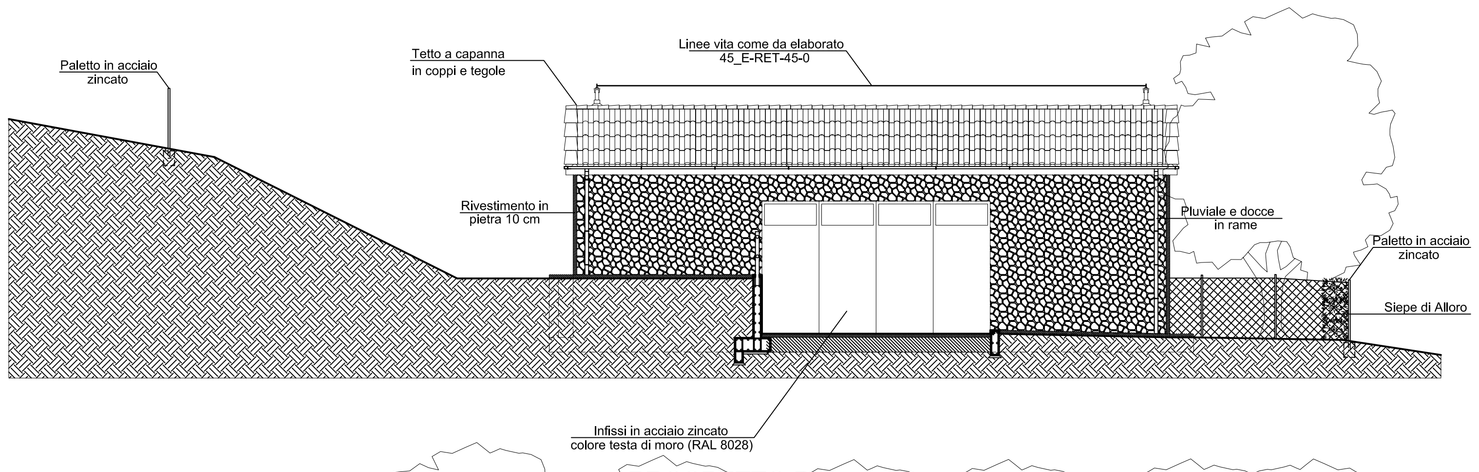

PROSPETTO A

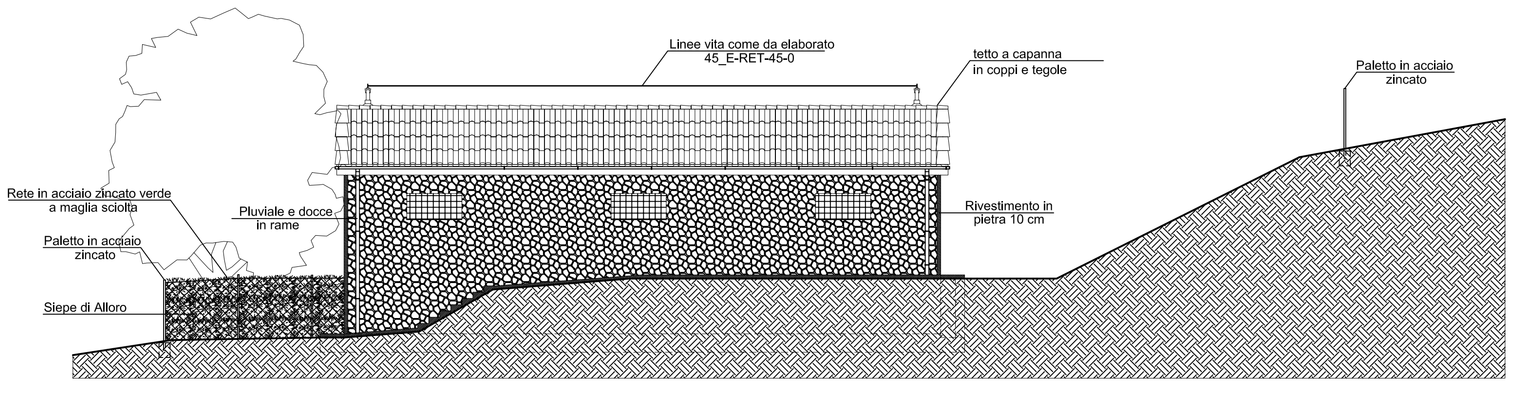

PROSPETTO D

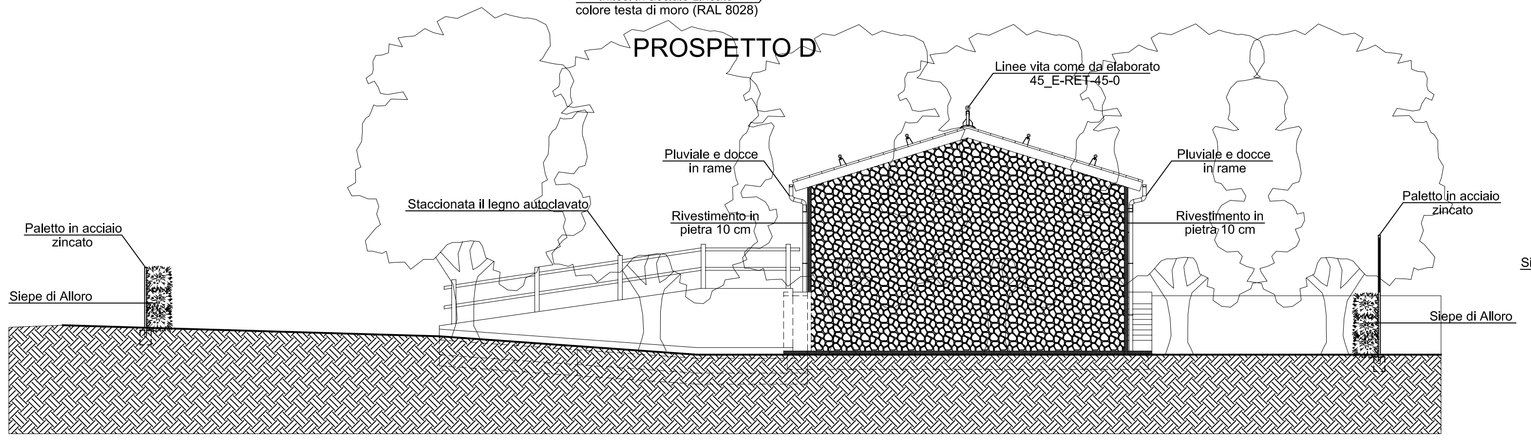

PROSPETTO B

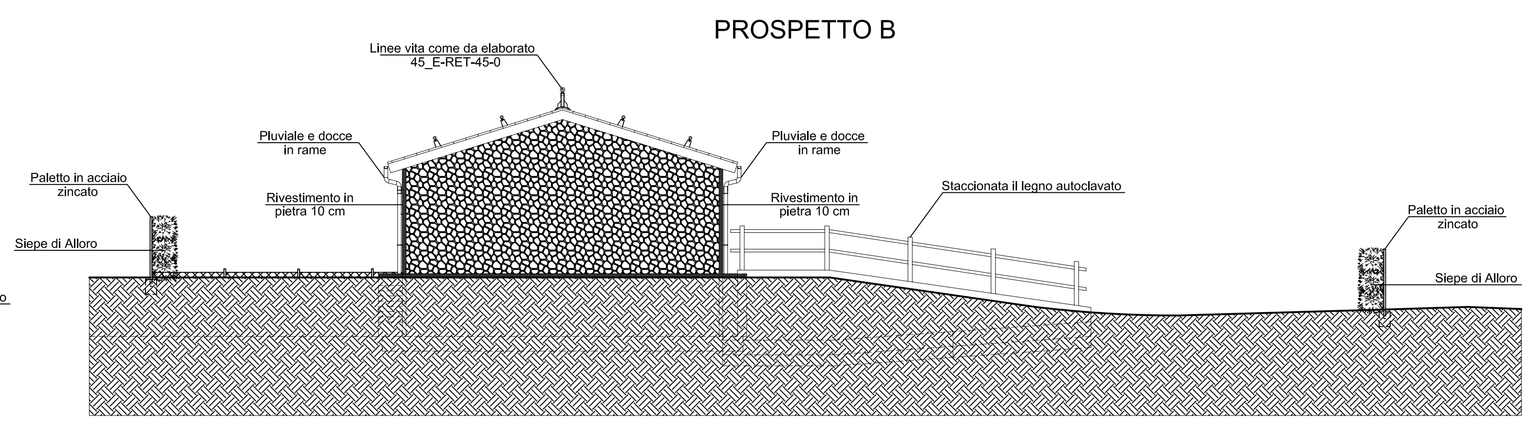

COMUNE di MONTEVERDI MARITTIMO
PROVINCIA di PISA

IMPIANTO di TELERISCALDAMENTO di MONTEVERDI MARITTIMO e CANNETO

MONTEVERDI ENERGIA SRL

VIA IV NOVEMBRE, 1 - MONTEVERDI MARITTIMO - TEL 0565/785124

CONSULENTE SPECIALISTA
Dott.Ing. Emanuele Ghelardi - PRIMETEC s.r.l.
PRogettazione Impianti Meccanici Elettrici e TECnologici
Via S.D'Acquisto, 40/y - 56025 - Pontedera (PI)
Tel. 0587 59229 Fax 0587 54513 e-mail: info@primetecsrl.it

firma

PERIZIA di VARIANTE - 01

REV.	CONTENUTO DELLA MODIFICA	DATA	RED.	VER.	APP.	AUT.
01	PRIMA EMISSIONE	30.10.2009				

oggetto	scala	tavola/elaborato
ARCHITETTONICO CENTRALE - B	1:100	*VAR-01 08*

DLA ASSOCIATI
DOTT. ING. LUCIANO DELLA LENA
DOTT. ING. SAURO AMERIGHI
GEOM. STEFANO AMERIGHI
VIA A. TOLLAR 56 57025 PIOMBINO (LI)
P.IVA 01493580490
TEL. 0565/220050
FAX. 0565/220050
info@dlaassociati.com

firma

file Architettonici-bis.dwg
layout 08_Centrale_B
stile DLA011.ctb

Questo documento è di proprietà esclusiva. Ne e' proibita la riproduzione e la cessione a terzi senza l' autorizzazione di DLA Associati.