
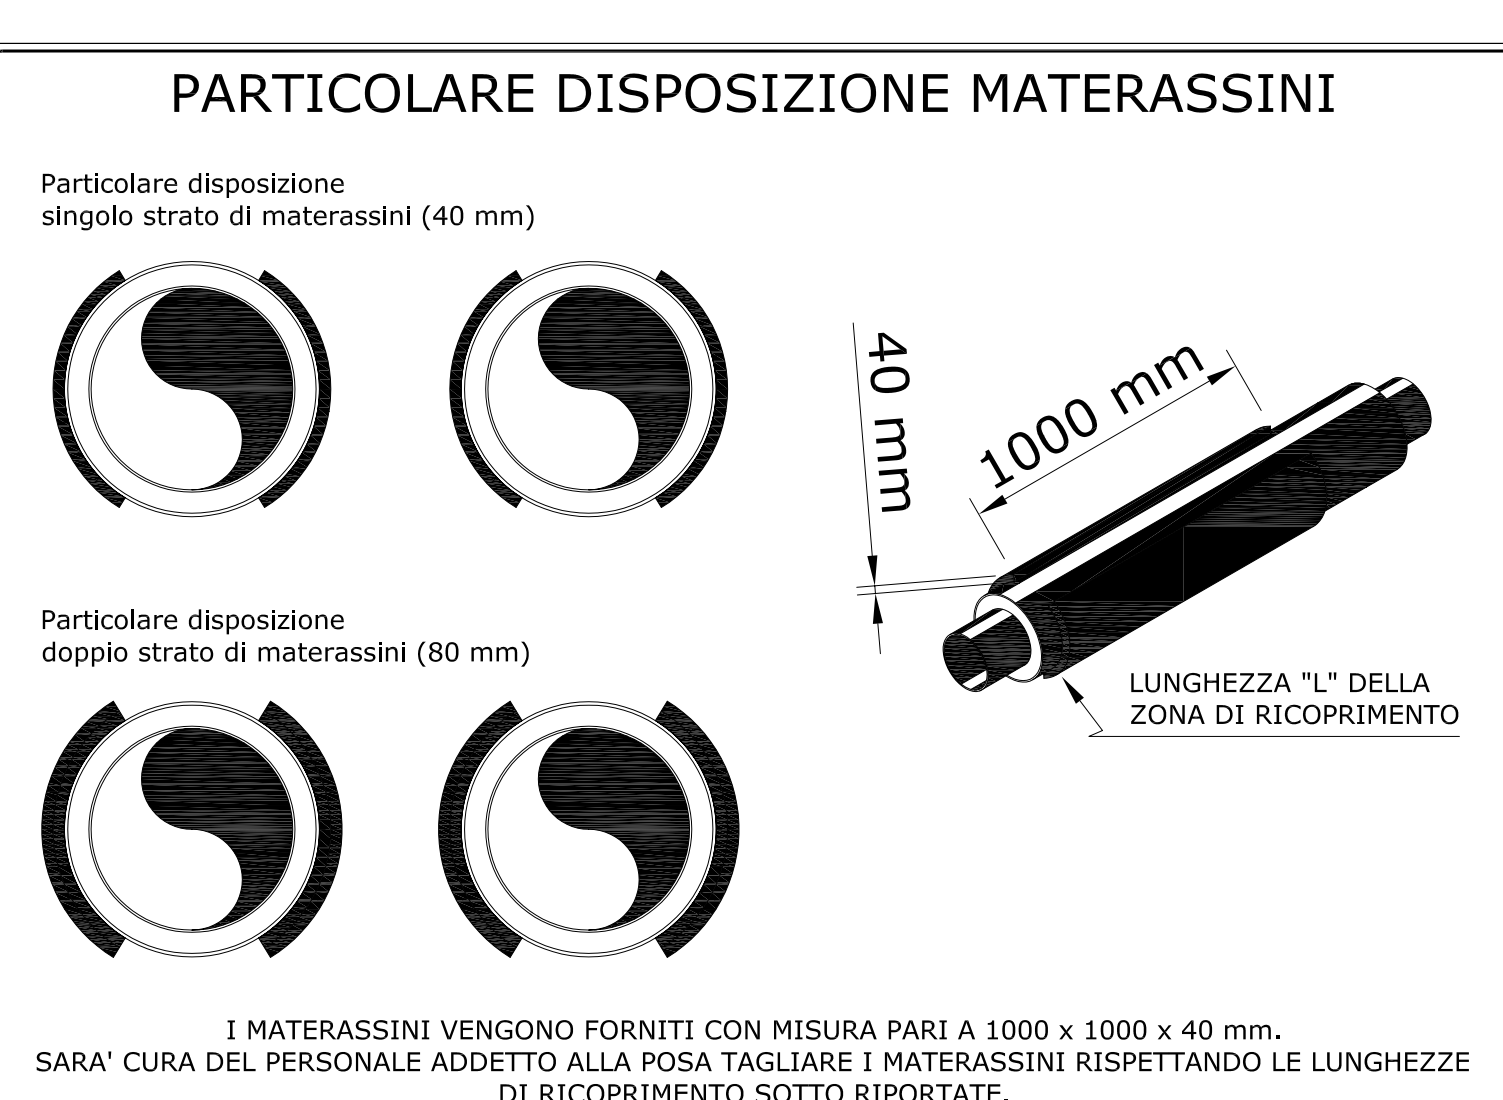


FUTURA ESPANSIONE
volumetria realizzabile
12000 mc

FUTURA ESPANSIONE
volumetria realizzabile 1500
mc

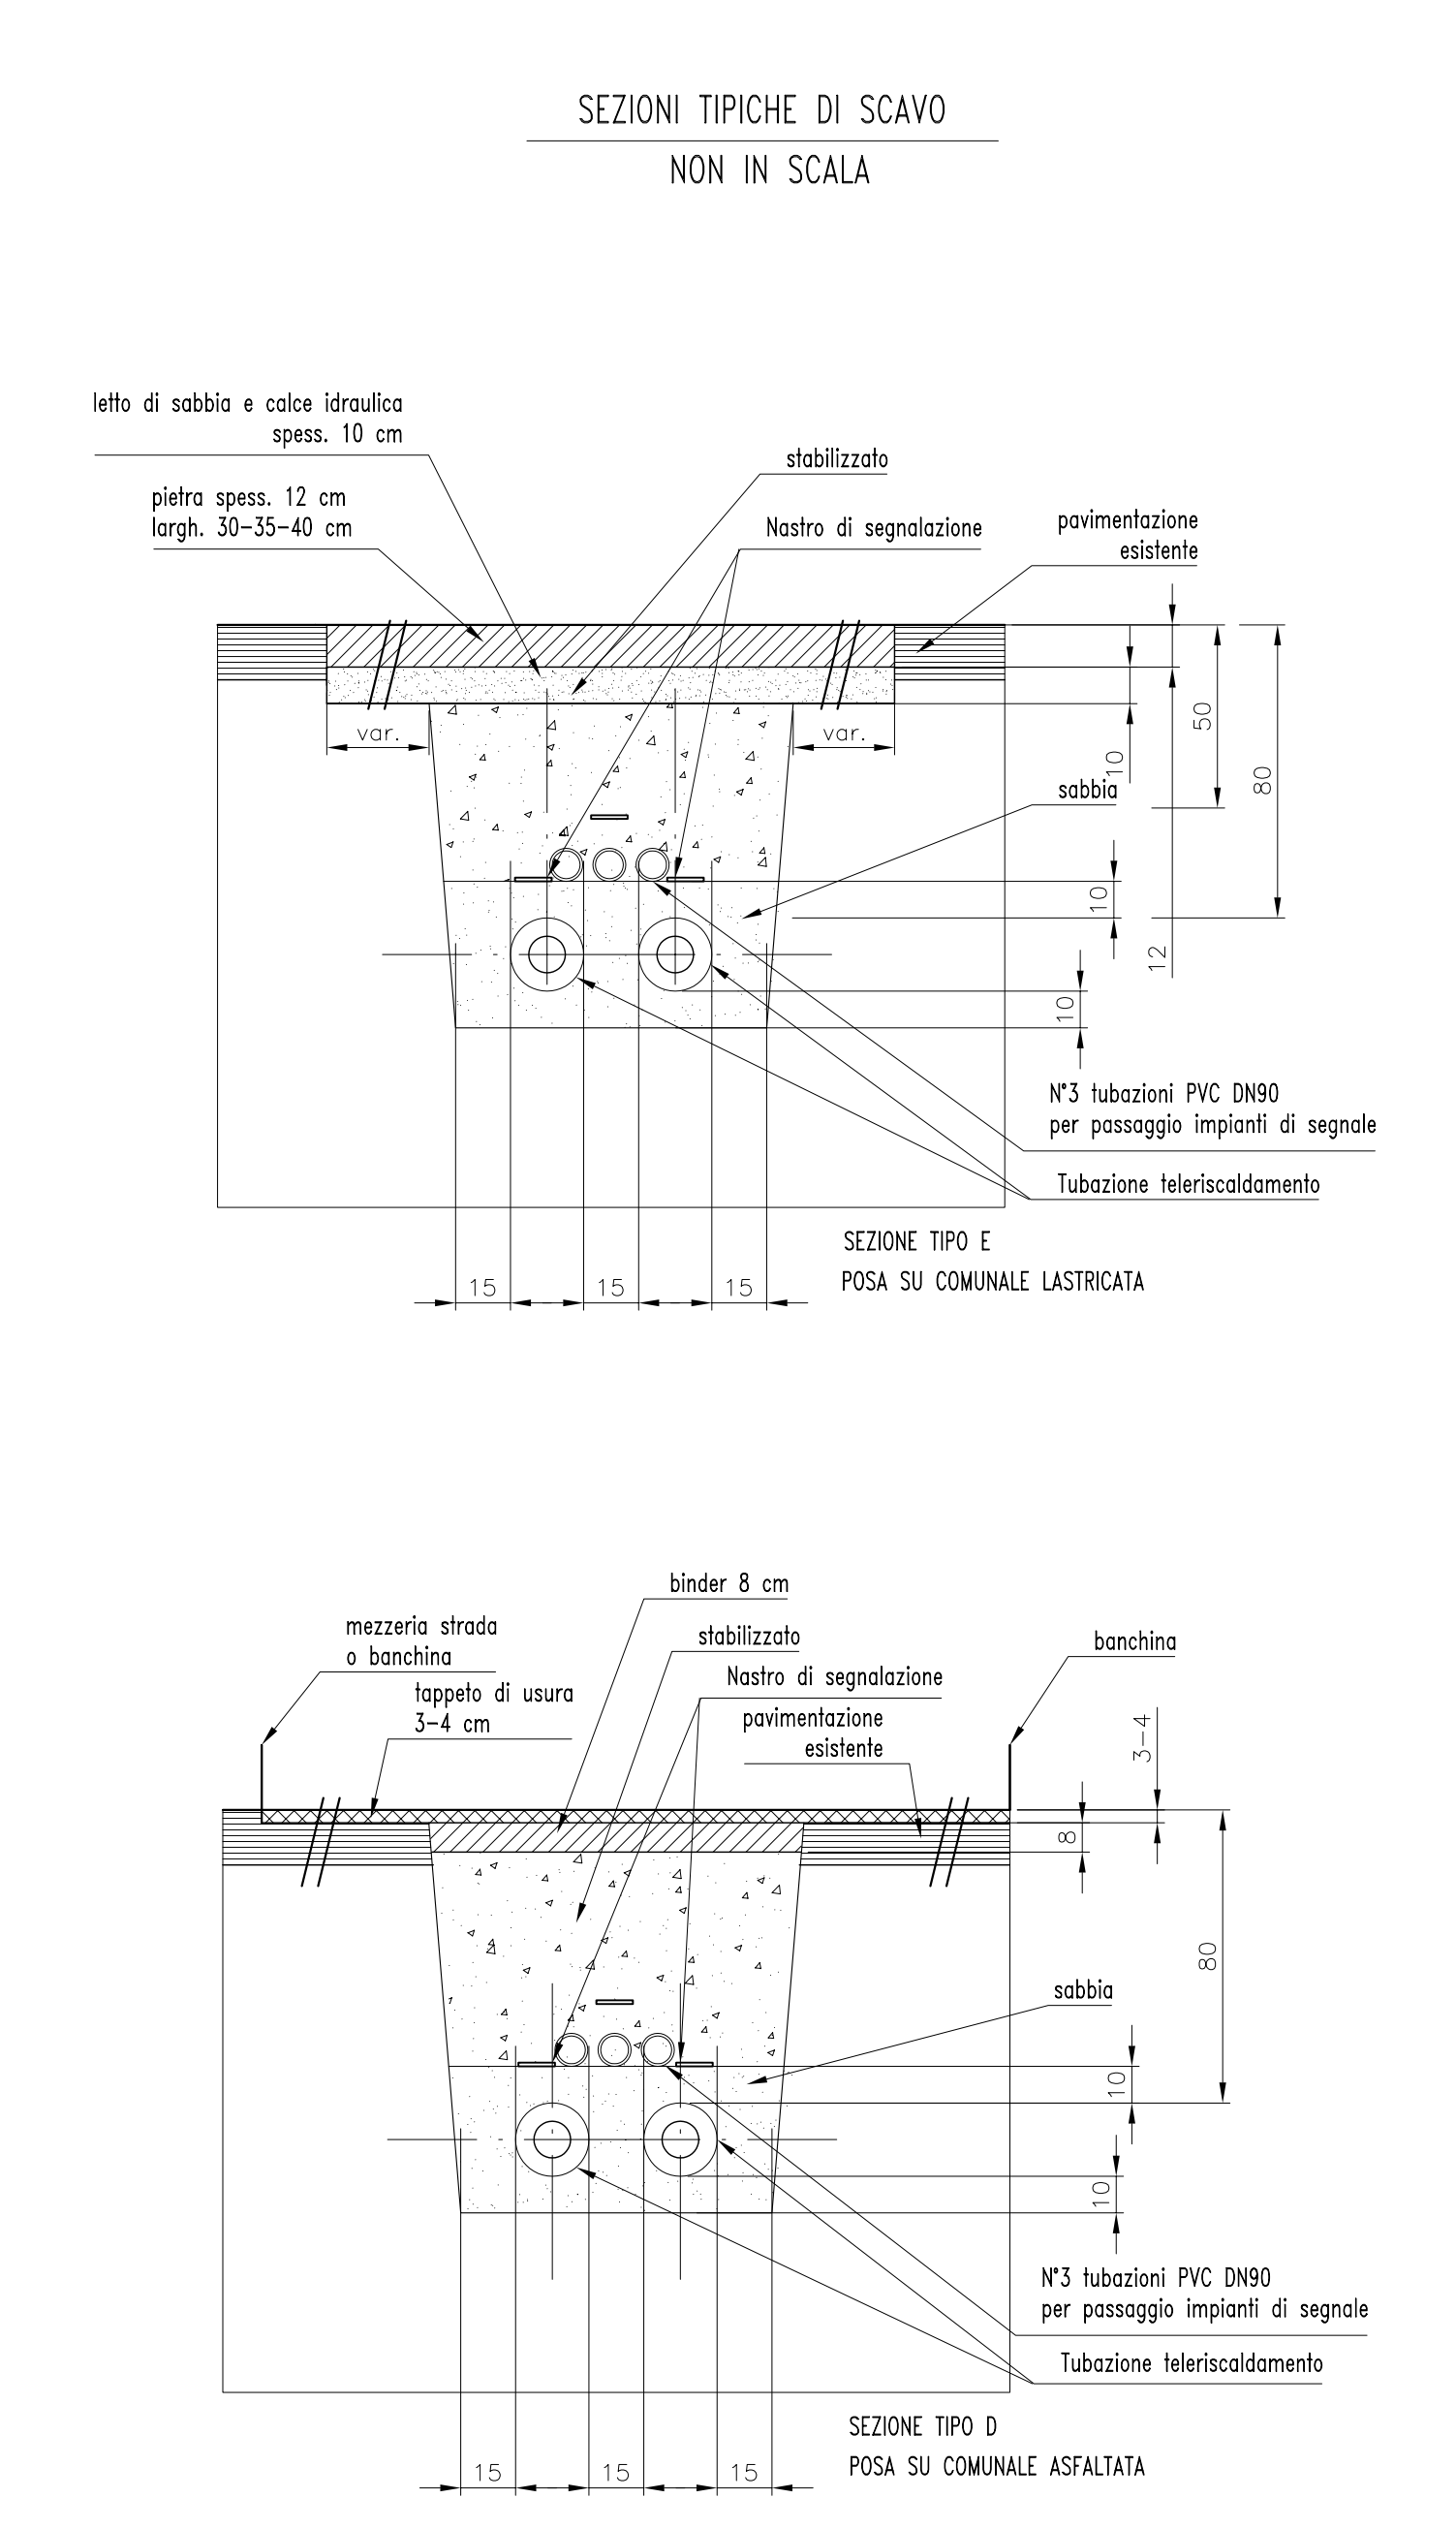

LUNGHEZZA ZONA DI RICOPRIMENTO

DE 90	L = 120 mm
DE 110	L = 120 mm
DE 150	L = 120 mm
DE 140	L = 120 mm
DE 160	L = 180 mm
DE 200	L = 180 mm
DE 225	L = 240 mm
DE 250	L = 240 mm
DE 315	L = 300 mm
DE 400	L = 420 mm
DE 450	L = 480 mm
DE 500	L = 480 mm
DE 560	L = 660 mm
DE 630	L = 720 mm
DE 710	L = 780 mm
DE 800	L = 900 mm
DE 900	L = 1000 mm
DE 1000	L = 1000 mm

L = LUNGHEZZA ZONA DI RICOPRIMENTO
DE = DIAMETRO ESTERNO TUBO GUAINA

Nota: I materassini devono essere posati sia in mandata che in ritorno, a destra e a sinistra del tubo, secondo le modalità indicate nel relativo particolare.

DATI SUL SISTEMA:		LEGENDA COMPONENTI:	
- Sistema:	Bonded	- Tubo diritto 6 o 12 m	
- Serie di isolamento:	I	- Curva 90°	
- Tubo di servizio:	Acciaio UNI EN 253	- Curva a °	
- Isolamento:	PIR UNI EN 253	- Tee branch	
- Rivestimento:	PEHD UNI EN 253	- Riduzione	
- Sistema di allarme:	CWA/CLC	- Materassino (1000 x 1000 x 40 mm)	
- Compensazione:	Naturale		
DATI DI PROGETTO:		<ul style="list-style-type: none"> — Tubazione Bonded DN150 — Tubazione Bonded DN100 — Tubazione Bonded DN80 — Tubazione Bonded DN65 — Tubazione Bonded DN50 — Tubazione Bonded DN40 — Tubazione Bonded DN32 — Tubazione Bonded DN25 	
- Temp. massima di mandata:	95°C		
- Temp. di installazione:	10°C		
- Profondità di posa estradosso tubo:	1m		
- Pressione nominale:	16 bar		

COMUNE DI MONTEVERDI MARITTIMO
PROVINCIA DI PISA

**IMPIANTO di TELERISCALDAMENTO
di MONTEVERDI MARITTIMO e CANNETO**

MONTEVERDI ENERGIA SRL
VIA IV NOVEMBRE, 1 - MONTEVERDI MARITTIMO - TEL 0665/785124

Consulente SpA
Dott. Ing. Emanuele Ghidini - PRIMETEC s.r.l.
Progettazione impianti Teleriscaldamento e Teleraffreddamento
Via S. Alessio, 40 - 06020 - PONTICIANO (PG)
Tel. 0577-98229 Fax 0577-94513 e-mail: info@primetec.it

PERIZIA di VARIANTE - 01

02	AGGIORNAMENTO UTENTI	11.03.2010			
01	PRIMA EMISSIONE	26.11.2009			
REV.	CONTENUTO DELLA MODIFICA	DATA	RED.	VER.	APP. AUT.

oggetto	scala	tavola/elaborato
PLANIMETRIA COSTRUTTIVA CANNETO	1:500	VAR-01 05-3

DIA ASSOCIATI

Ing. **PRIMETEC** s.r.l.
Via S. Alessio, 40 - 06020 - PONTICIANO (PG)
Tel. 0577-98229 Fax 0577-94513 e-mail: info@primetec.it

file: VAR01-TAV-05-3-rev01.dwg
layout
stile: Primetec colori.cb

Questo documento è di proprietà esclusiva. Non è' permesso riprodurlo o la cessione o terzi senza l'autorizzazione di DIA Associati.