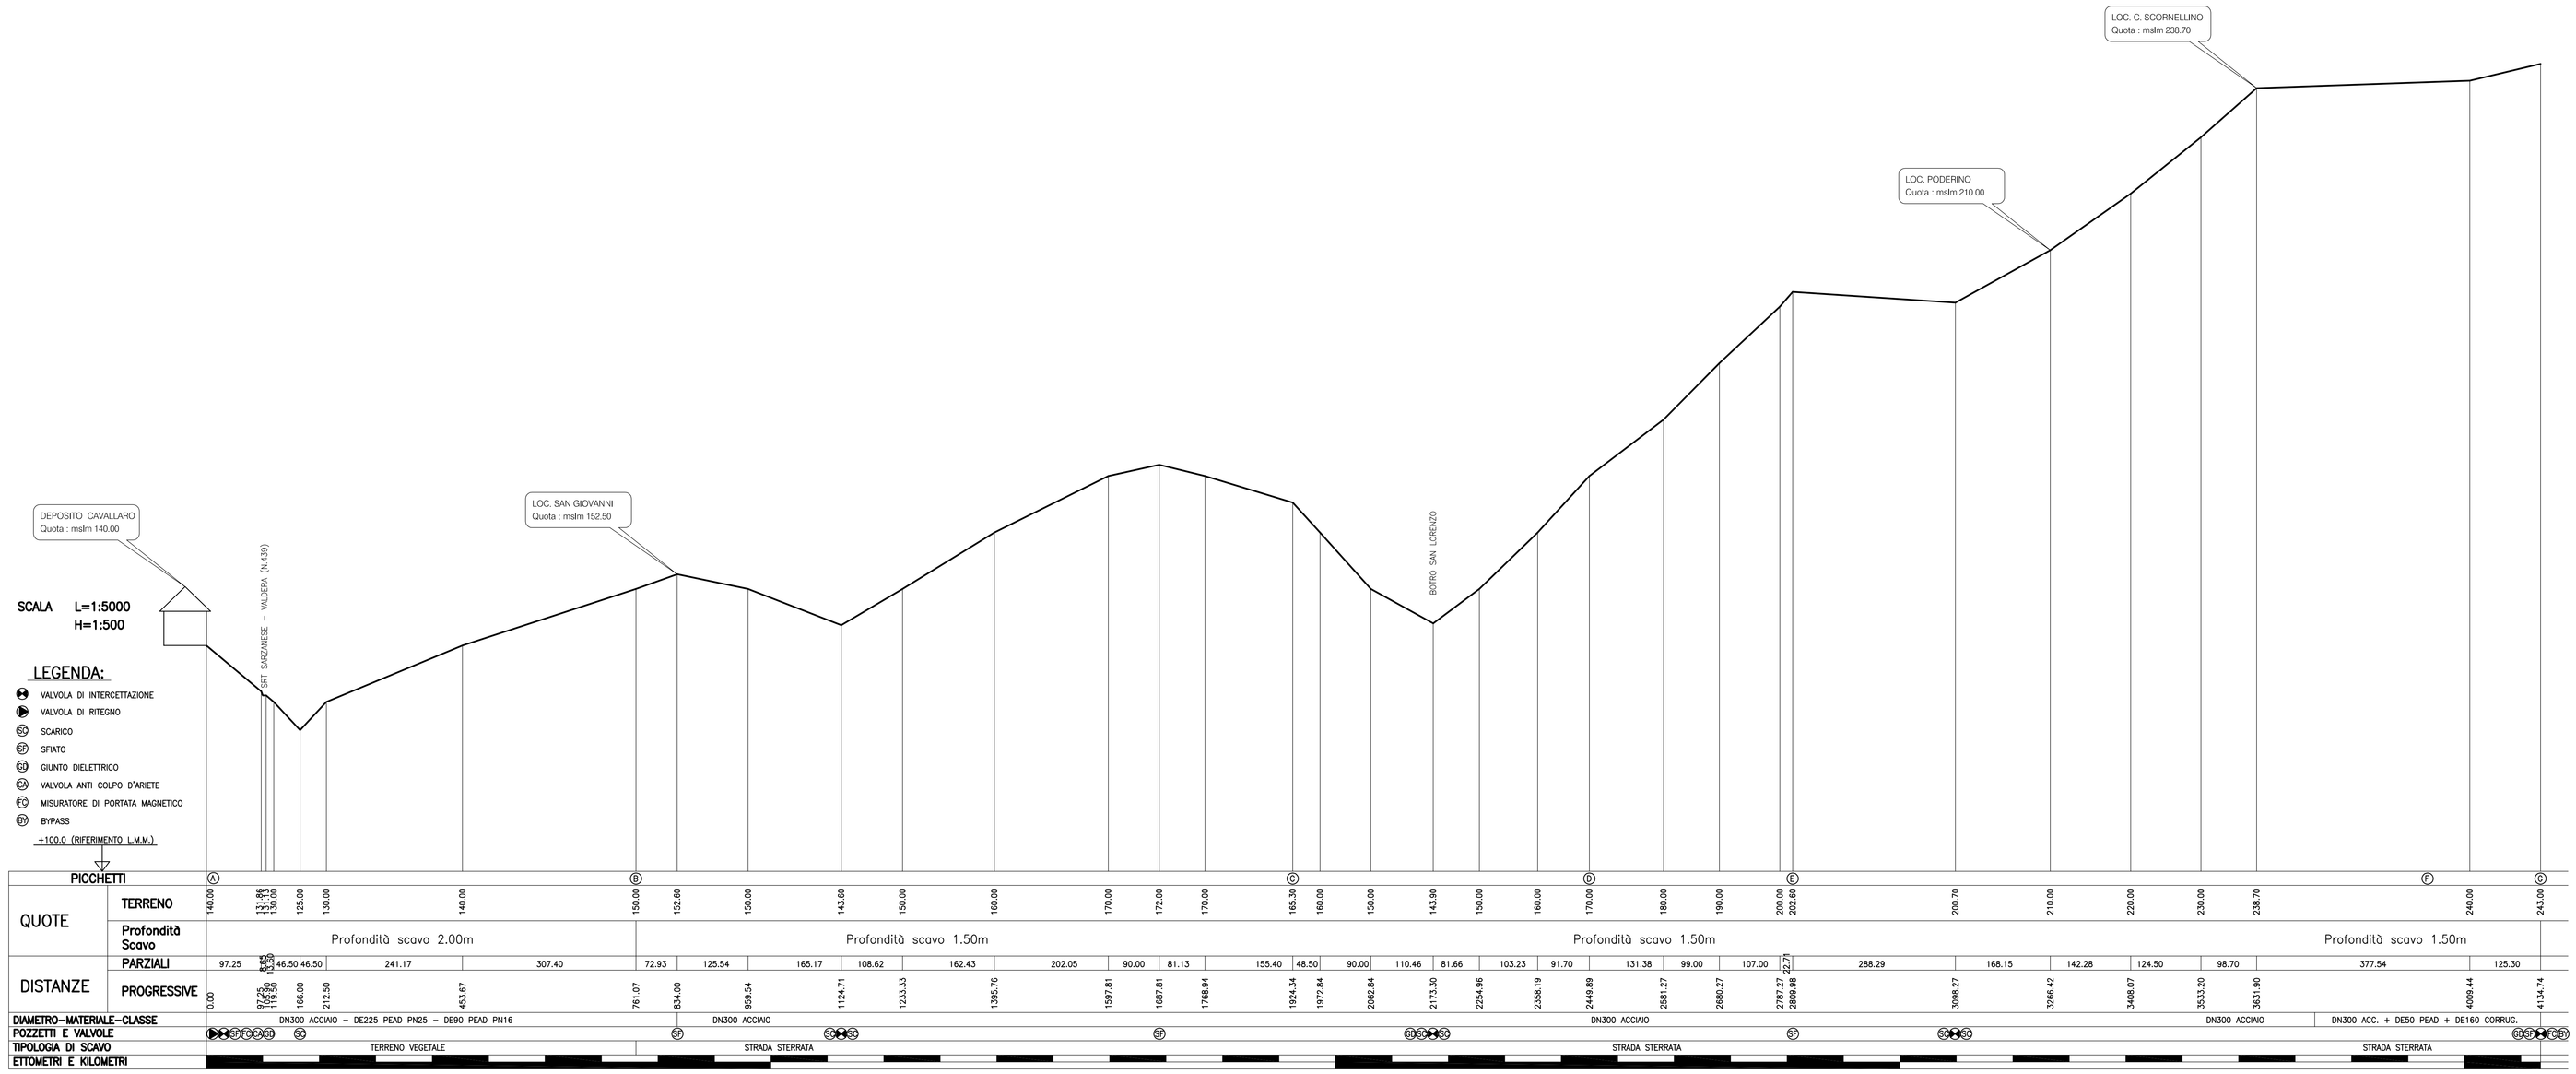

PROFILO LONGITUDINALE TRATTO A-G

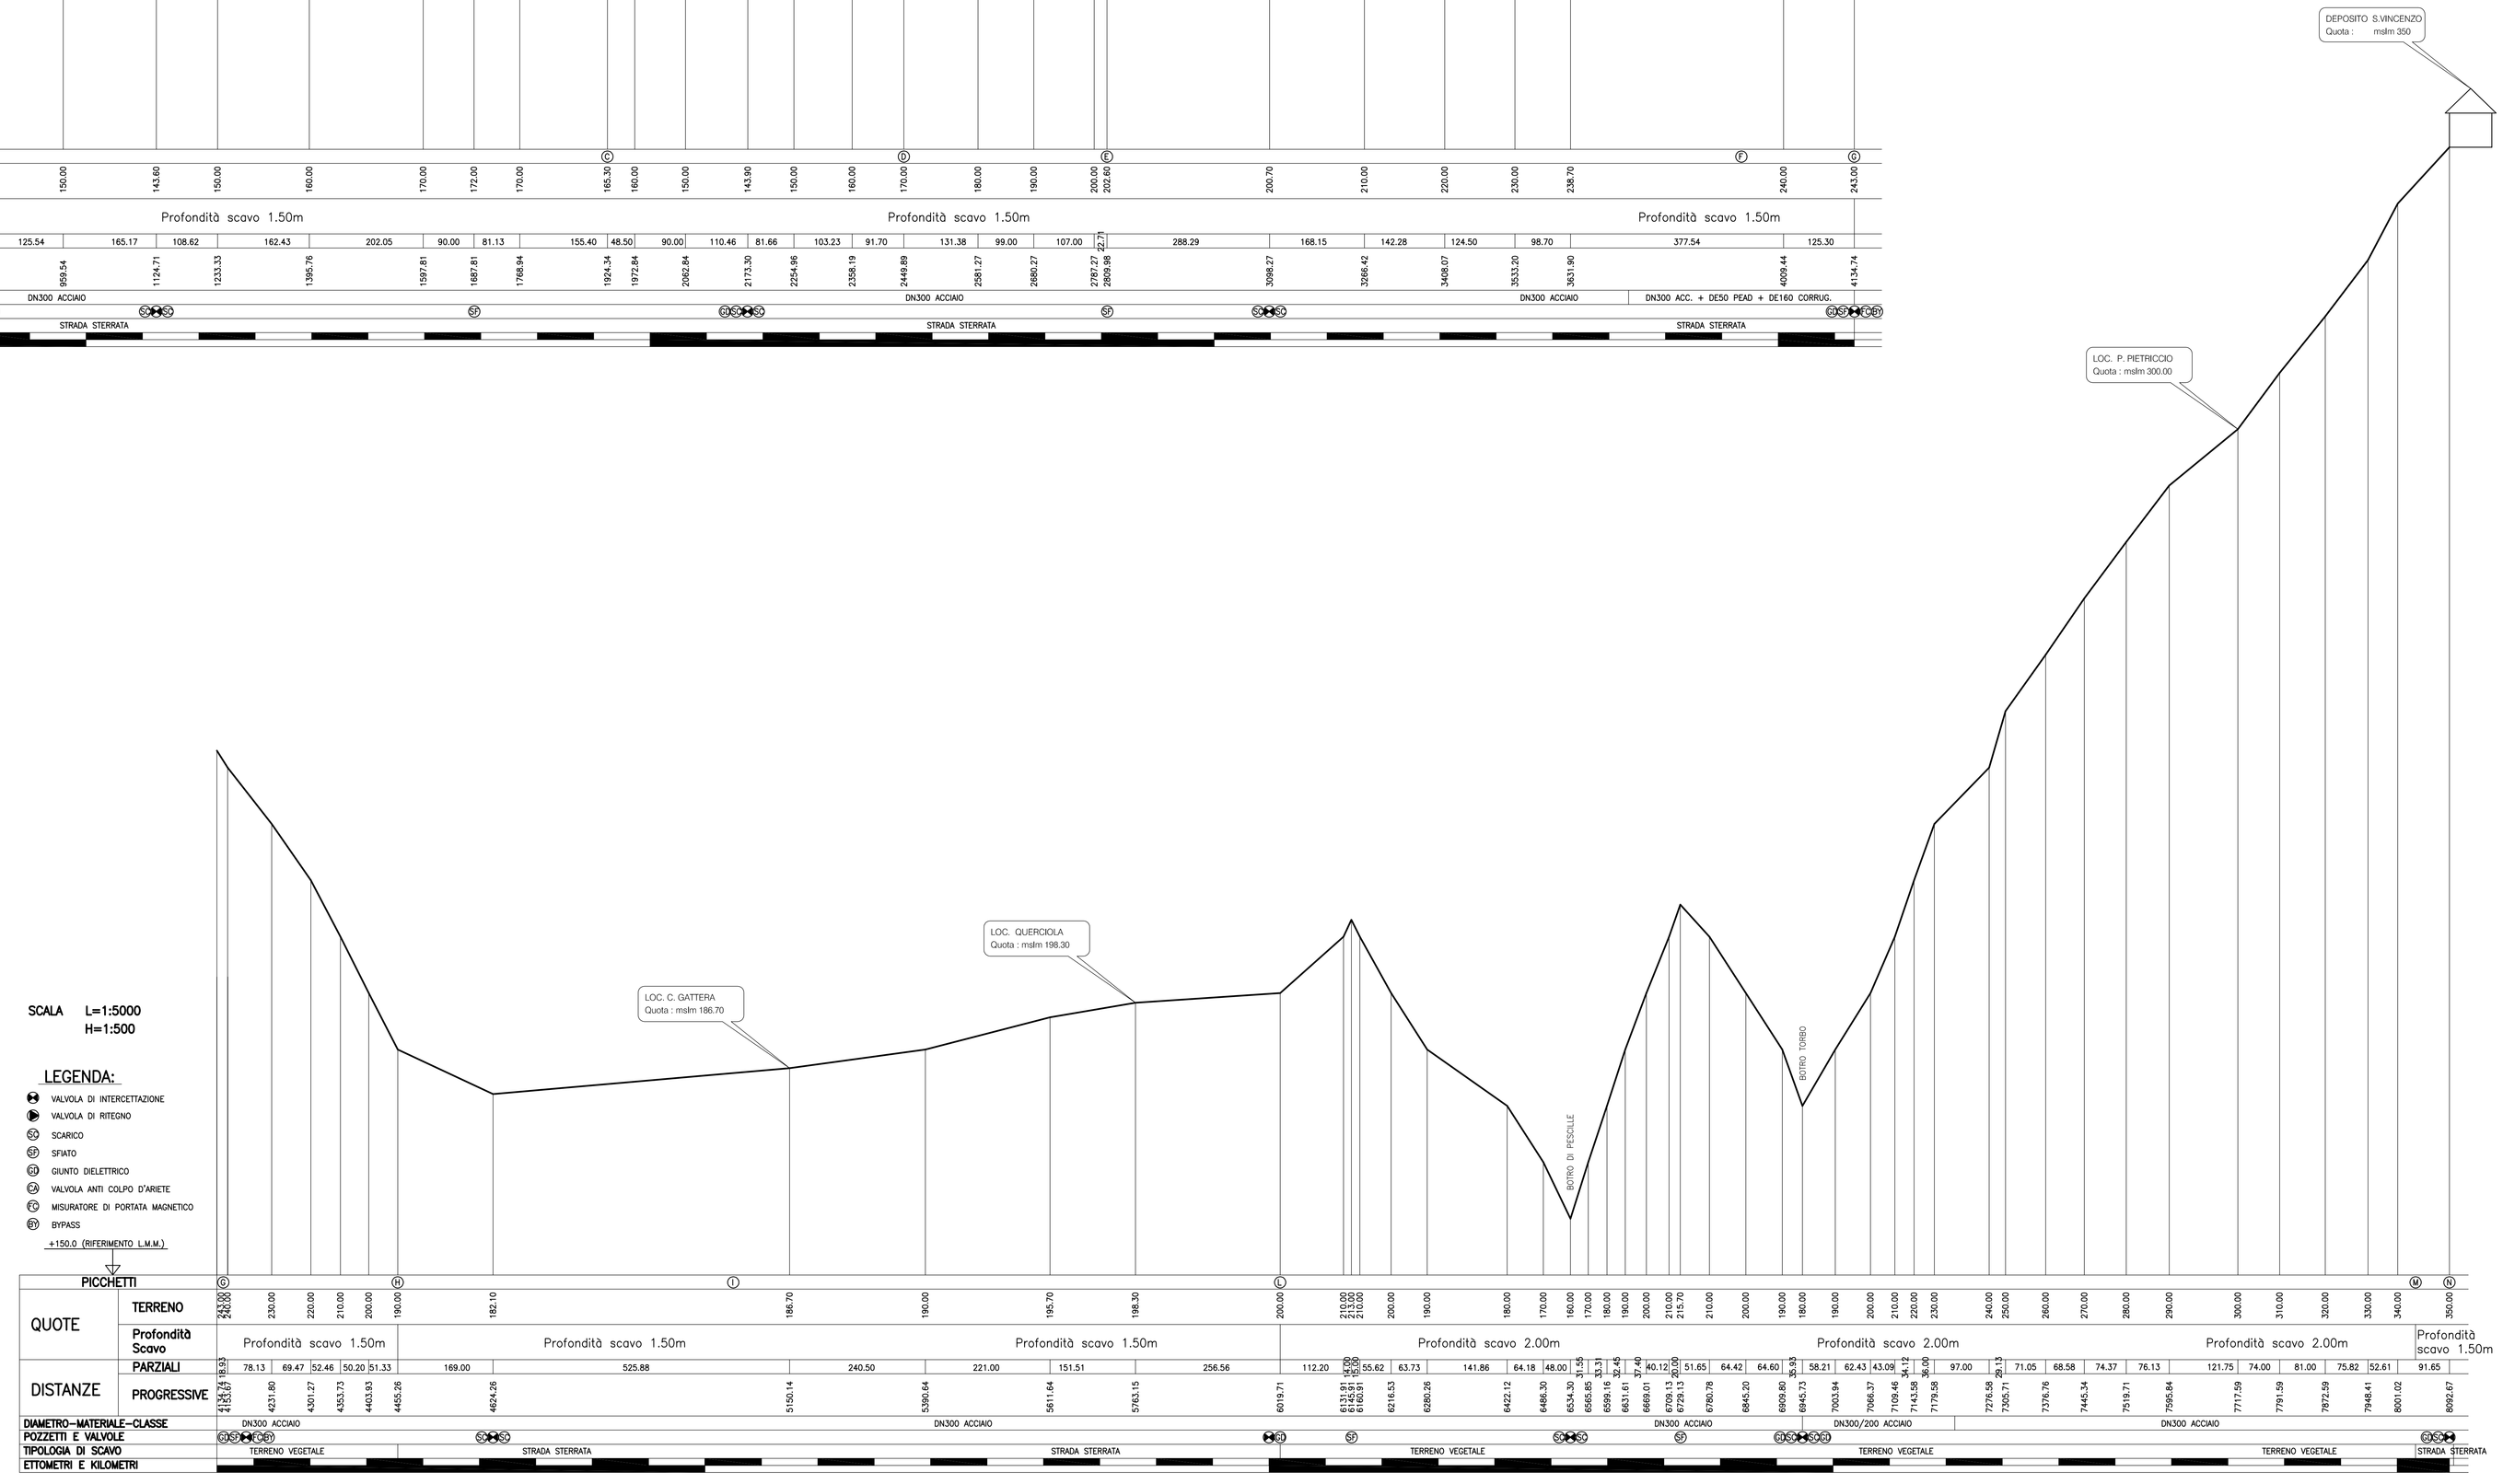

PROFILO LONGITUDINALE TRATTO G-N

Azienda Servizi Ambientali S.p.A.

Interconnessione acquedotti di adduzione tra alta e bassa val di cecina Acquedotto Ponteginori - Saline - Volterra Collegamento Saline - Volterra tra i serbatoi Cavallaro e S.Vincenzo

Profilo longitudinale

N° Revisione	1	2	3	4	5	6	7	8
Data revisione	03/12/13	03/01/14						

TAVOLA N° 3	Scala varie	Archivio PC	Cod.Progetto 13-04-L1/1-A-V0	Cod.Budget CDC AR3001	G006-4027-000 Comm. ARI0083
			Data 20/03/13		

L'Assistente Progettazione e D.L.	Il Responsabile del Progetto	Il Dirigente Programmazione e Gestione Investimenti
P.I. Emanuele Manetti	*Ing. Marco Ruggiero*	*Ing. Fabrizio Pacini*