

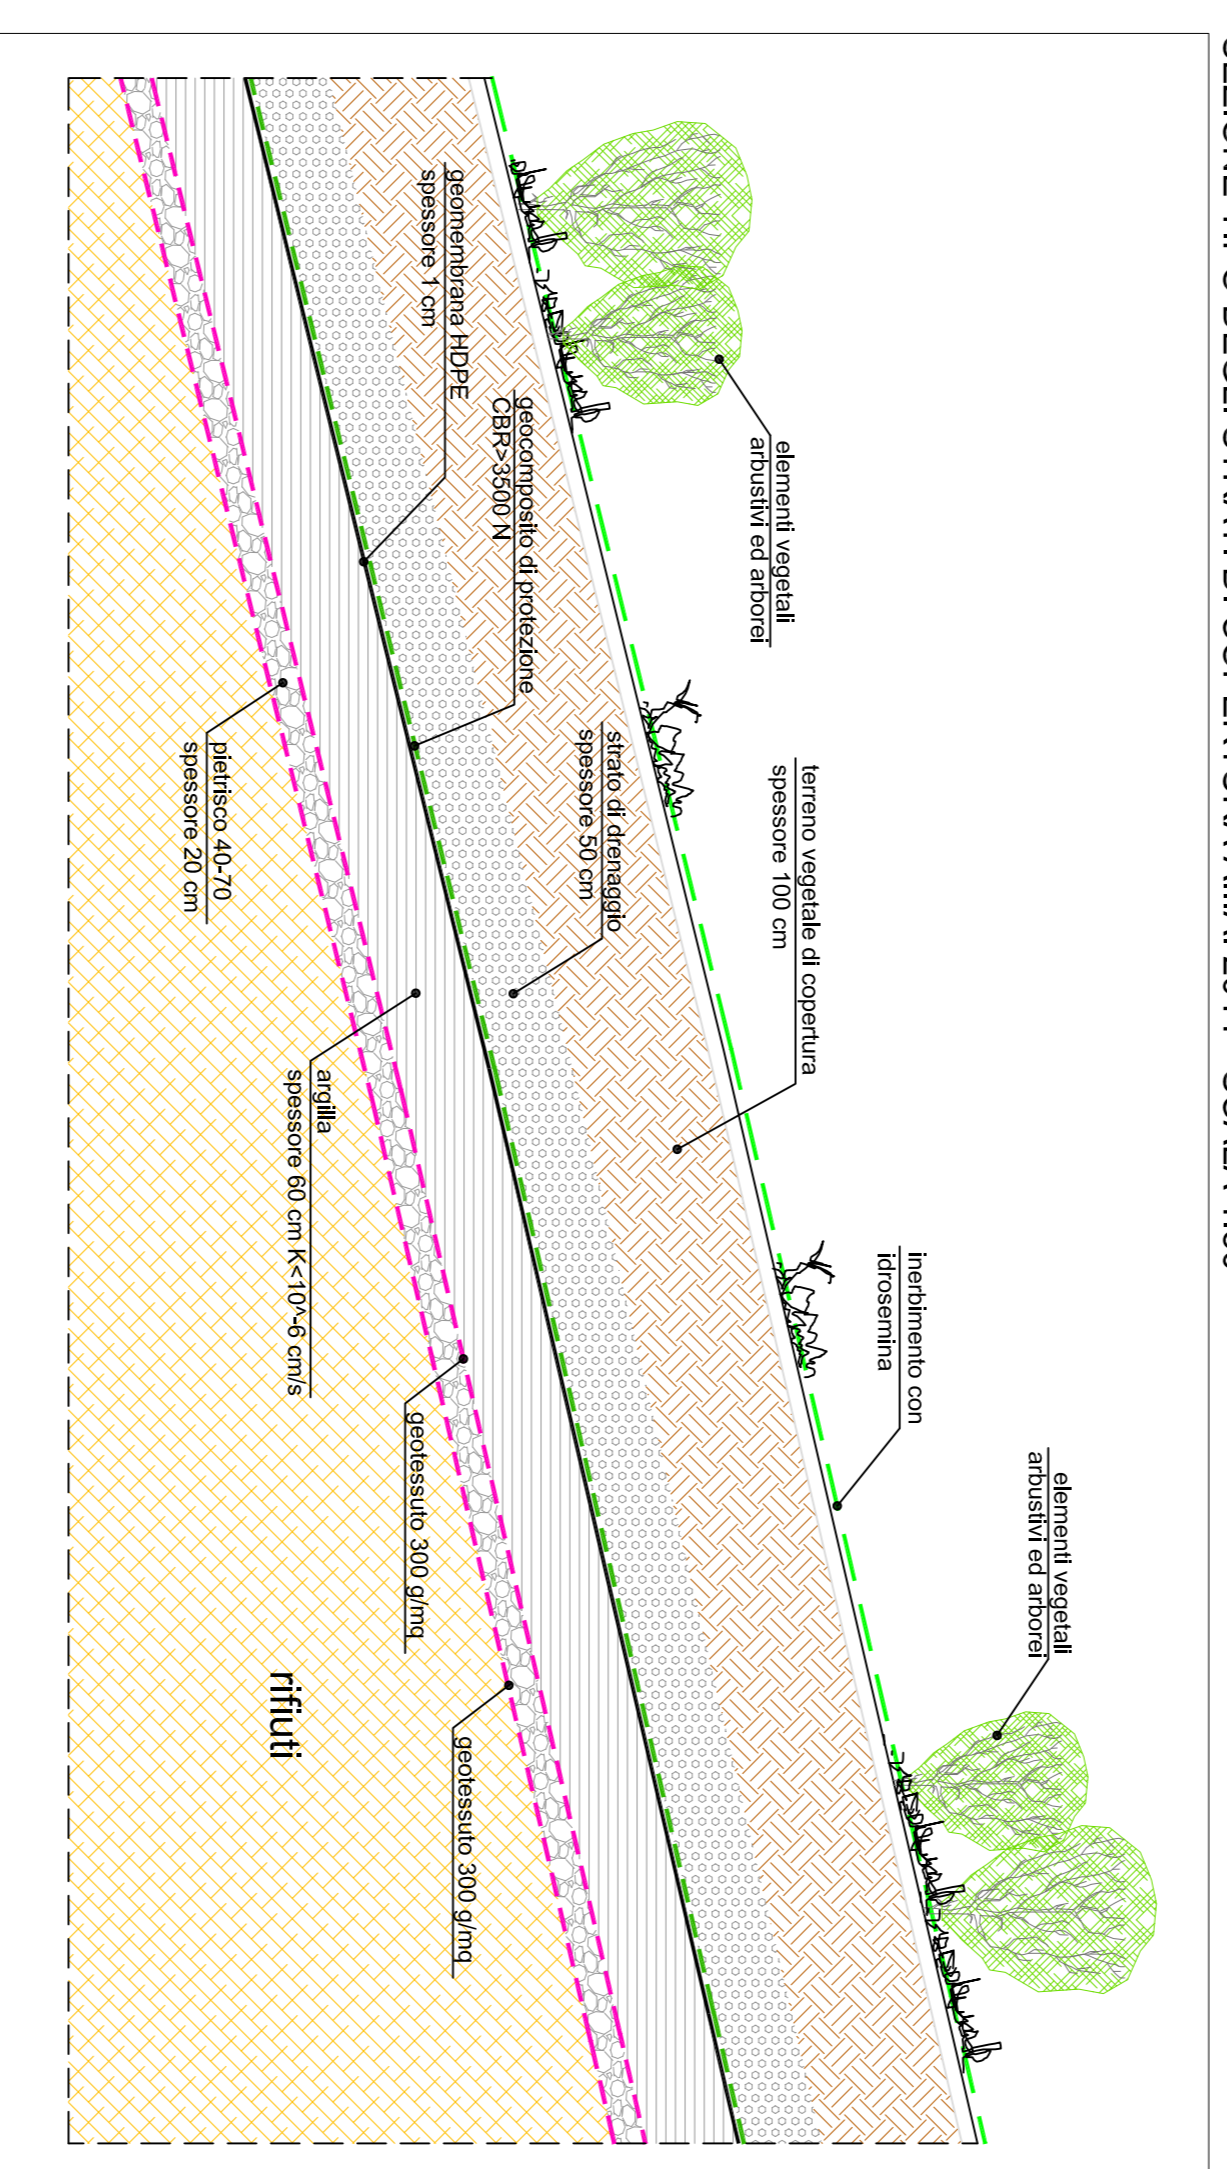
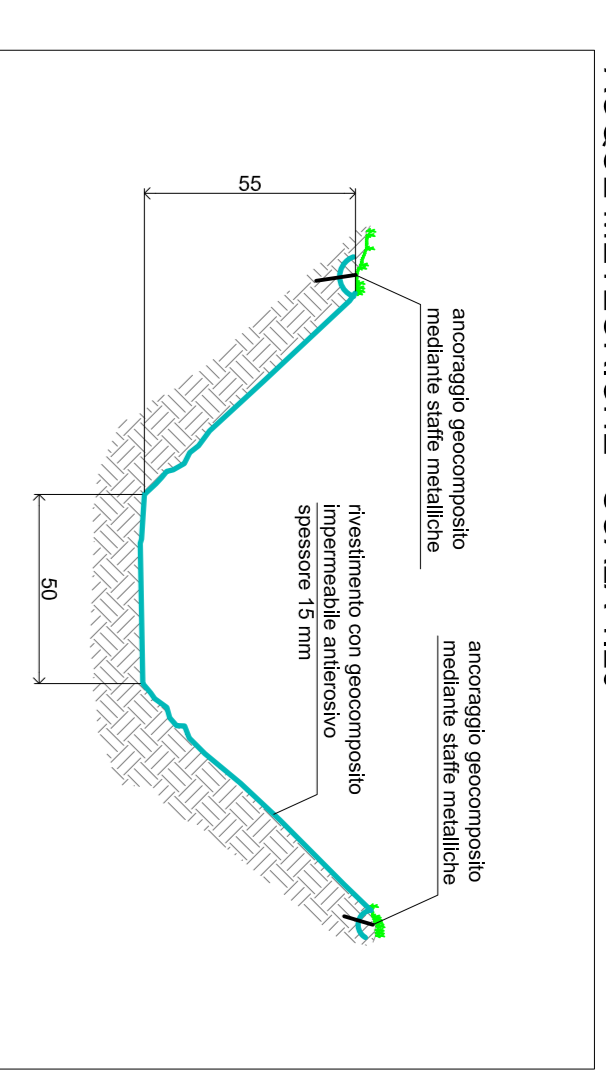



SEZIONE TIPO DEGLI STRATI DI COPERTURA A.I.A. 2011 - SCALA 1:50

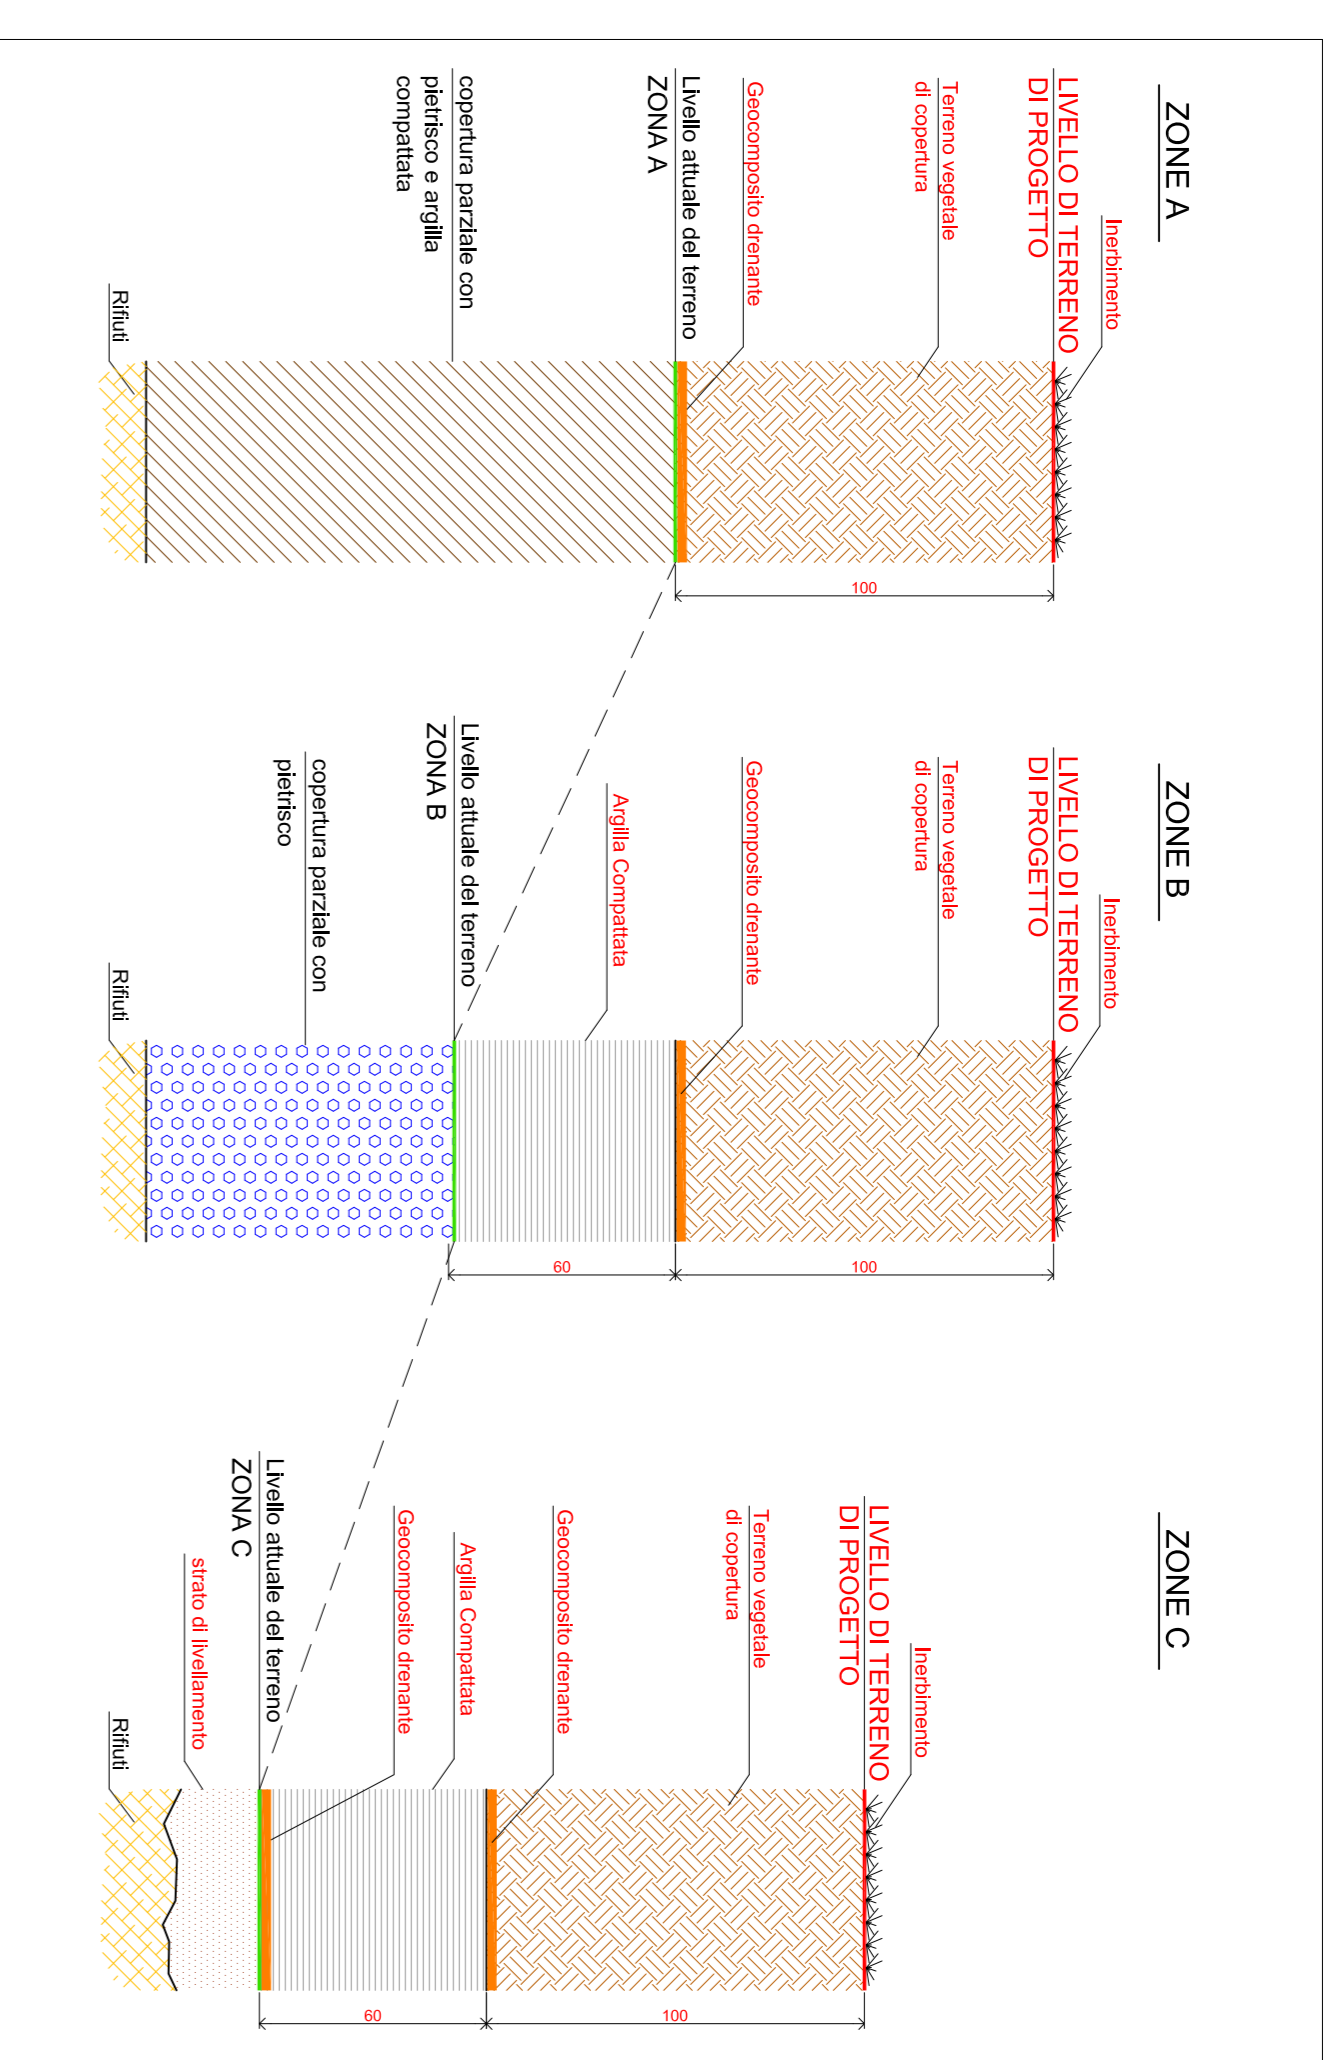


SEZIONE TIPO DEGLI STRATI DI COPERTURA IN PROGETTO - SCALA 1:50

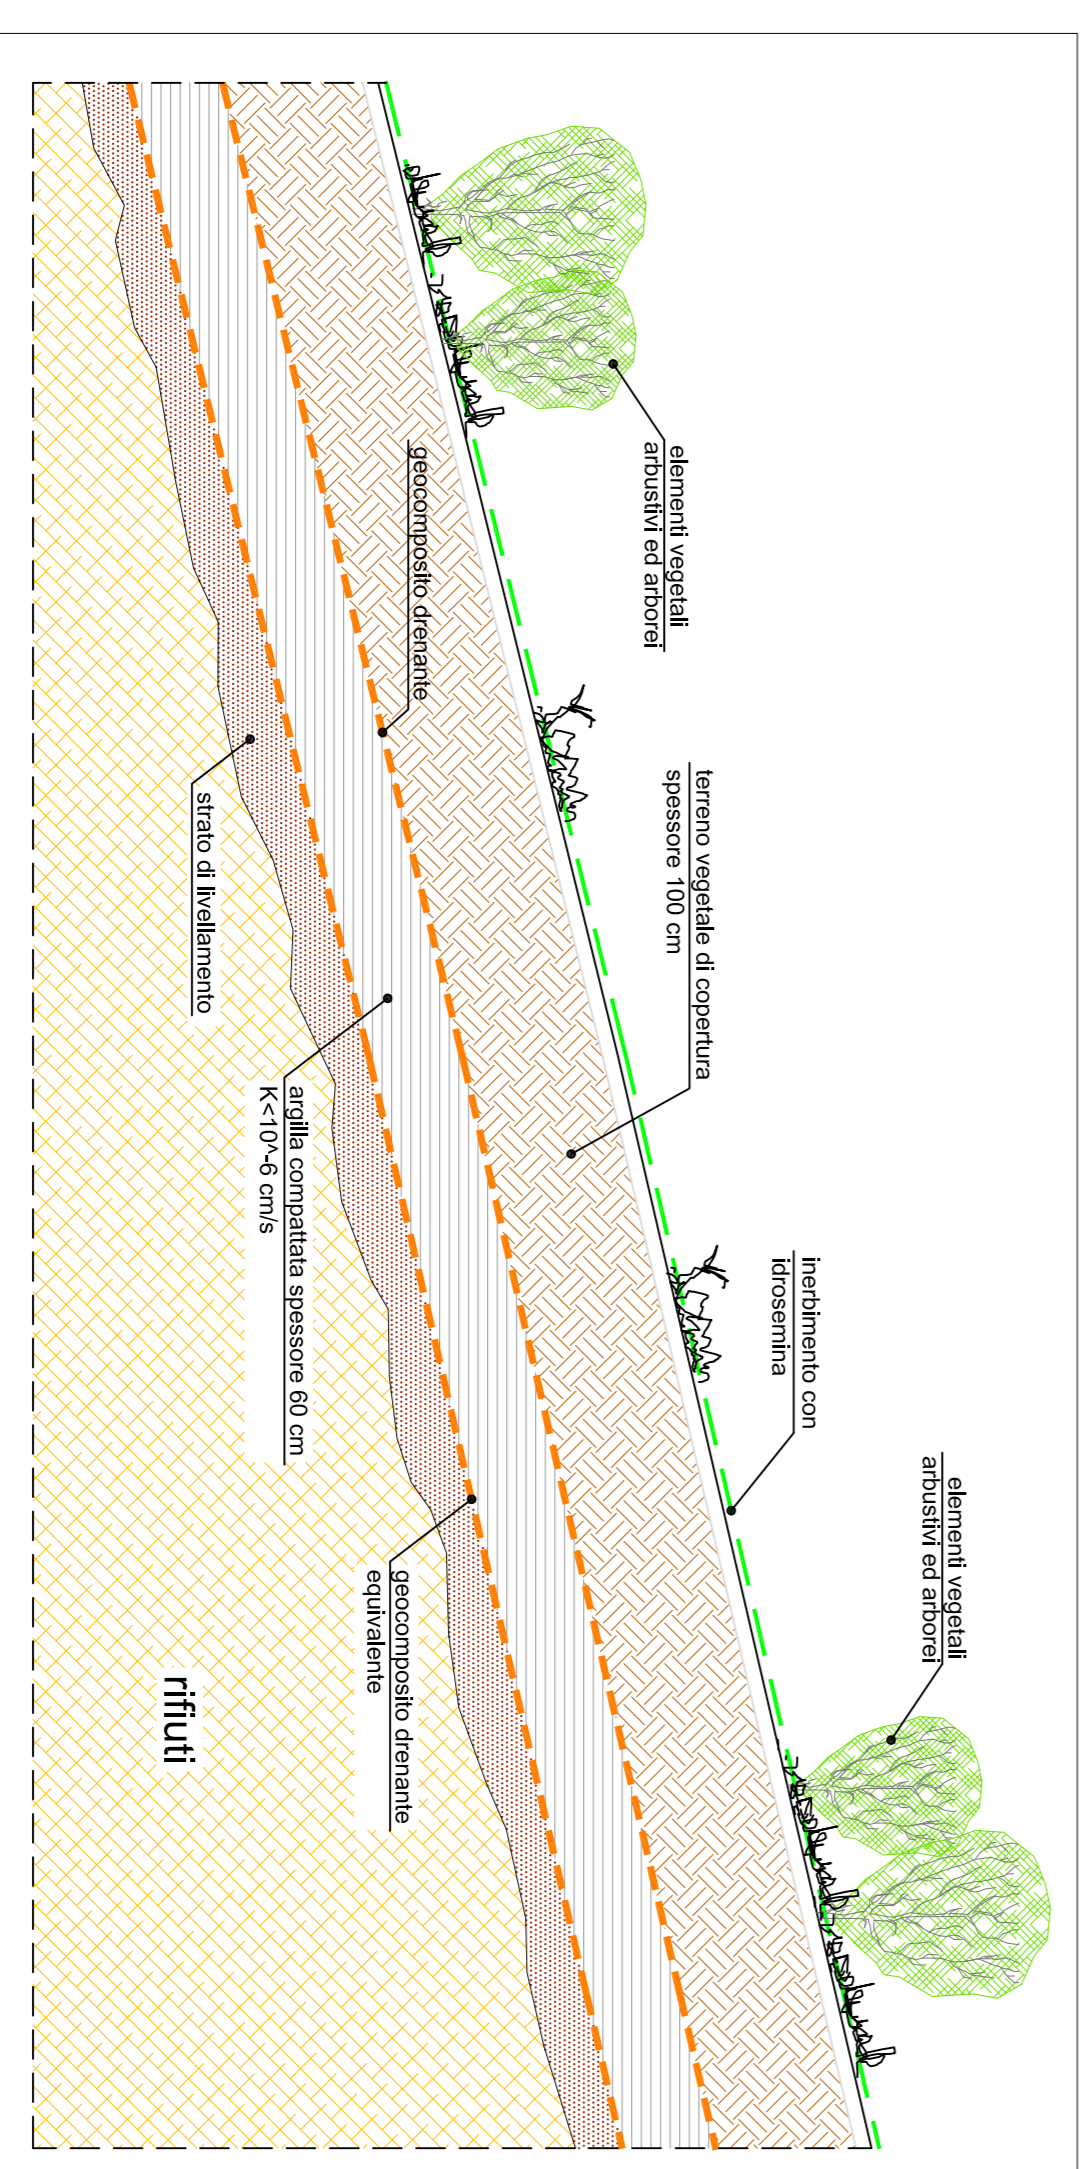


PARTICOLARE SOGLIE DI FONDO IN LEGNAME - SCALA 1:20

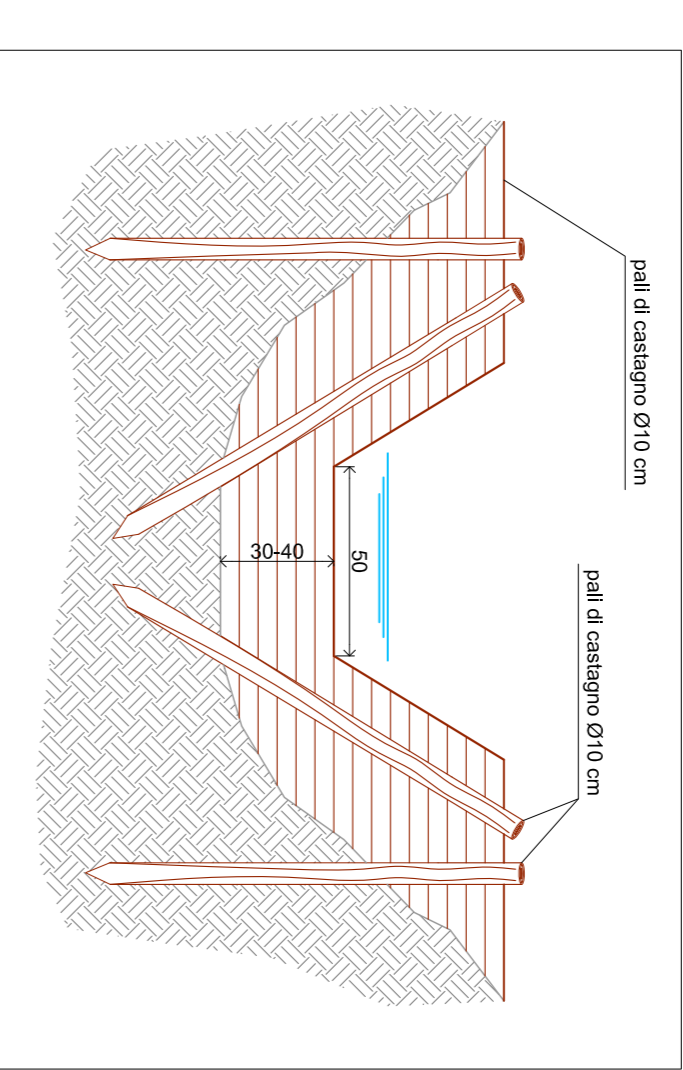

PARTICOLARE FOSSI SECONDARI E CUNETTE - SCALA 1:20

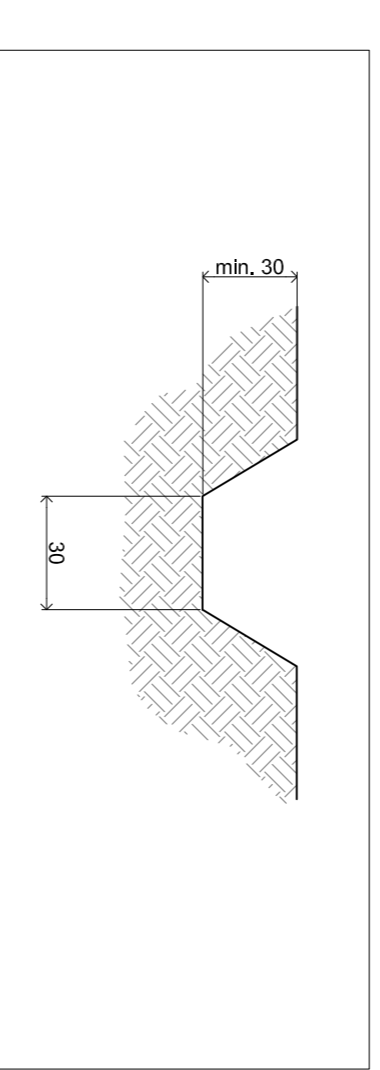

PARTICOLARE POZZI PERCOLATO IN PROGETTO - SCALA 1:20

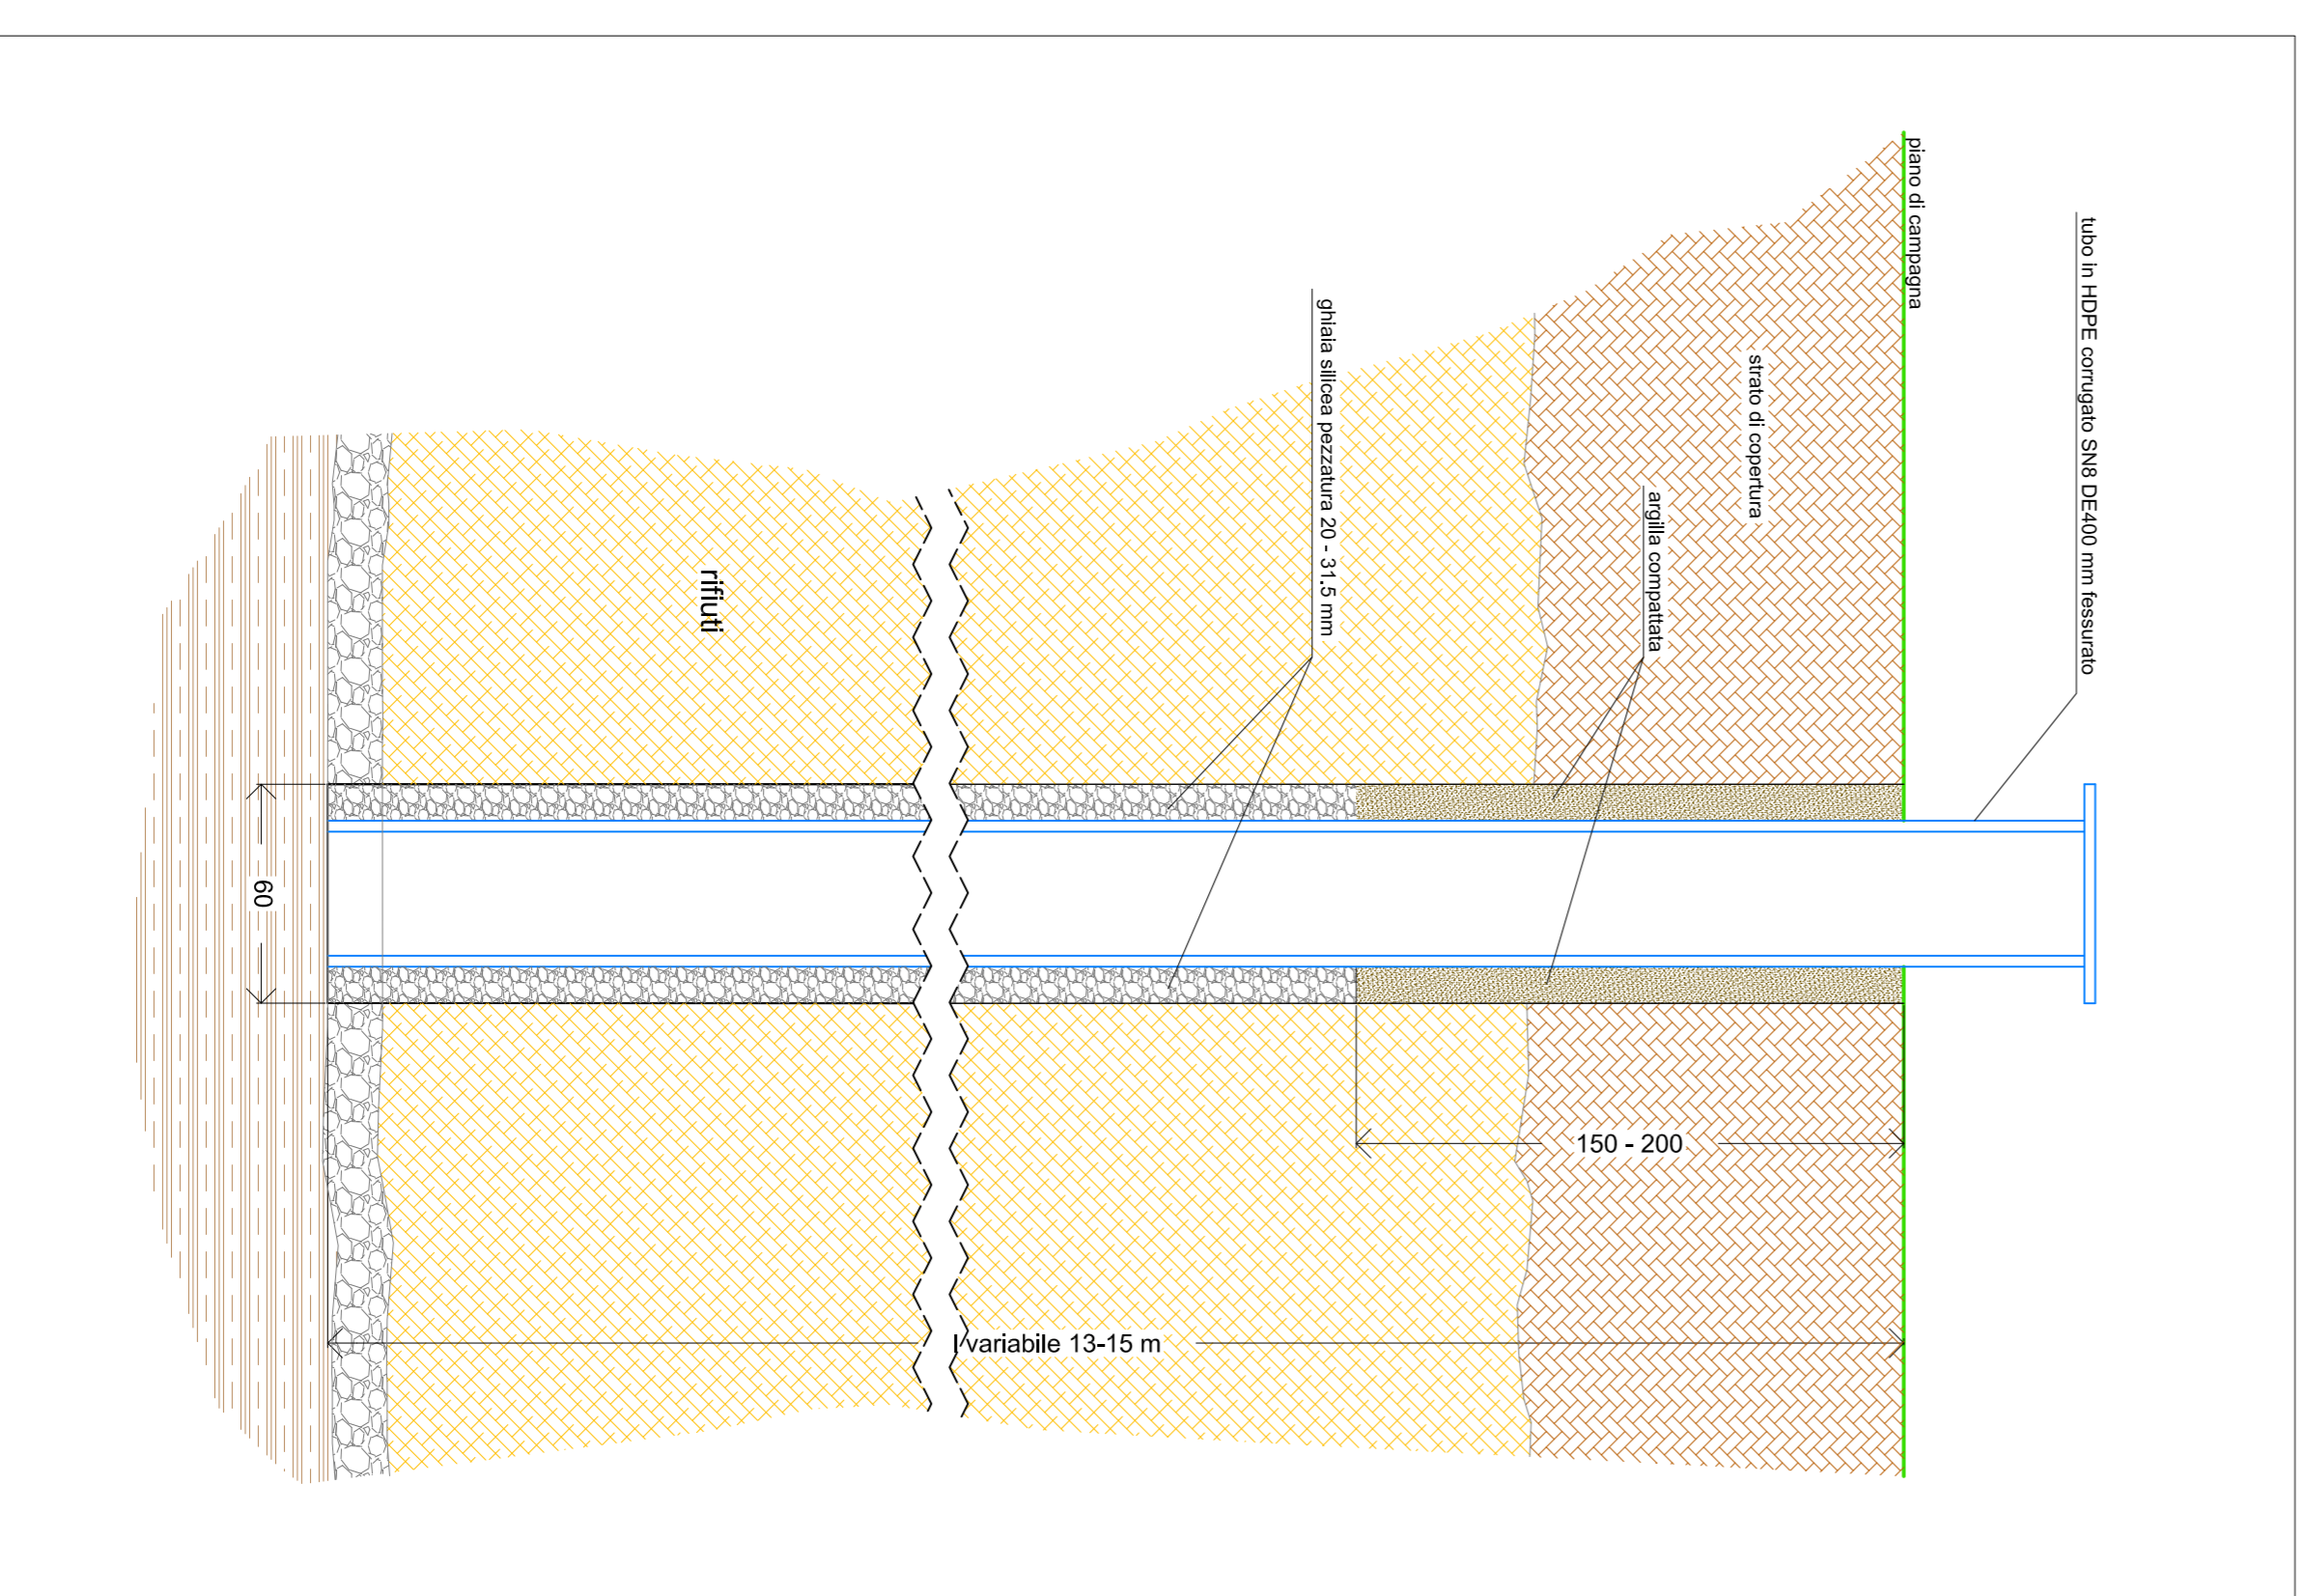

**Azienda Servizi Val di Cecina s.p.a.**  
Piazza dei Priori, 1 - 56048 VOLTERRA (PI)

**DISCARICA DI BURIANO**  
Comune di Montecatini Val di Cecina (PI)

**CHIUSURA IN SICUREZZA DELLA DISCARICA  
FINALIZZATA ALLA GESTIONE POST CHIUSURA  
AI SENSI DEL D.LGS. 36/2003**

**INTEGRAZIONI VOLONTARIE AL  
PROGETTO DEFINITIVO DEL GENNAIO 2016**

Oggetto: **PARTICOLARI**

Tavola: **T5**      Scala: 1:20 - 1:50      Data: 07/06/2016      Aggiornamento: **Rev 2.3 apr 2016**

Azienda Servizi Val di Cecina:  
Direttore Tecnico  
Ing. Augusto Mugellini

Progettazione:  
**AMBIENTEITALIA**  
PROGETTI

Via Cella Piana, 39  
00197 ROMA, ITALIA  
Tel. 06 57494111  
www.ambienteitalia.it  
Dott. Geol. Luca Monti  
Collaborazione:  
Ing. Matteo Palmieri

