


**LEGENDA:**

-  Ripristino ambientale con terreno vegetale e inerbimento (completato)
-  Zona soggetta a riprofilatura con lavorazioni di riporto - area: 2.540 mq
-  Zona soggetta a riprofilatura con lavorazioni di scavo - area: 3.220 mq
-  Recinzione
-  Rete di raccolta acque meteoriche
-  Tracce di sezione

**LEGENDA MANUFATTI:**

- ① CANCELLO DI ACCESSO
- ② PESA
- ③ SERVIZI
- ④ RIMESSA MEZZI
- ⑤ BARACCA ATTREZZI
- ⑥ PIAZZOLA DI LAVAGGIO
- ⑦ SOLLEVAMENTO PERCOLATO
- ⑧ VASCA ANTINCENDIO
- ⑨ POZZETTO SIFONATO D'INGRESSO
- ⑩ SERBATOI ACCUMULO PERCOLATO
- ⑪ TORCIA BIGAS
- ⑫ POZZETTO POMPE ANTINCENDIO
- ⑬ PIAZZOLA CARICO AUTOBOTTI

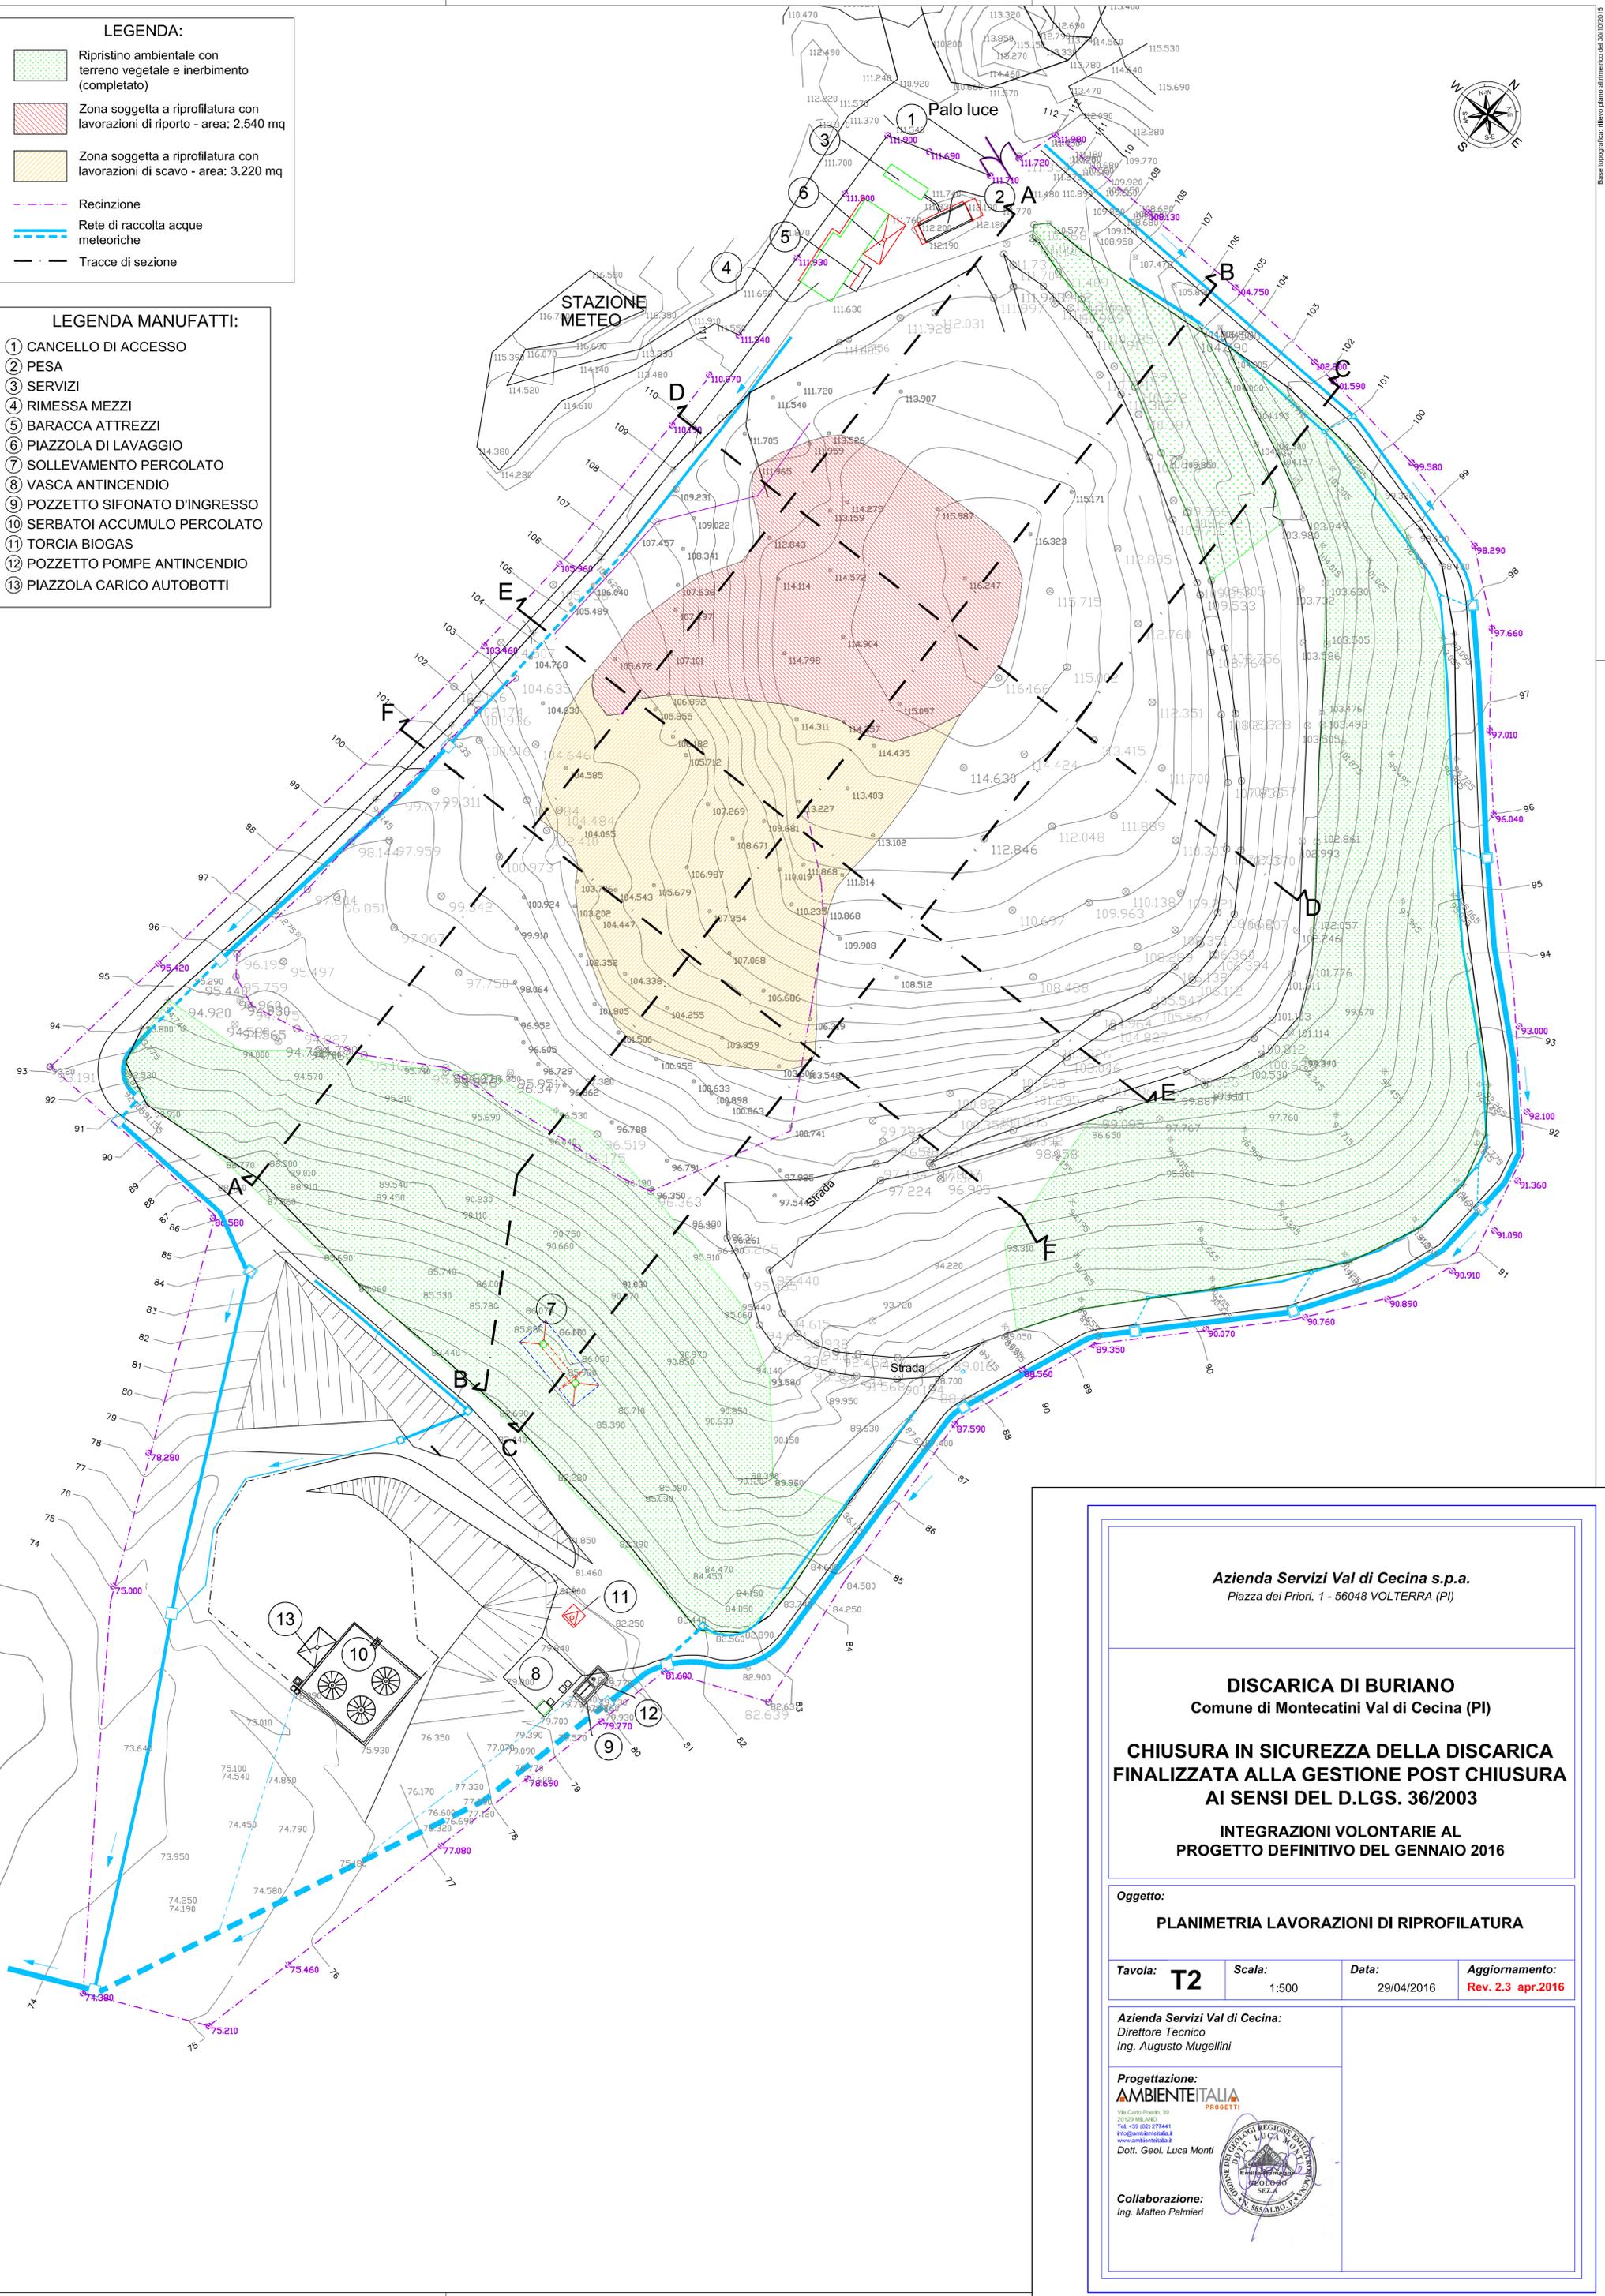

**Azienda Servizi Val di Cecina s.p.a.**  
Piazza dei Priori, 1 - 56048 VOLTERRA (PI)

**DISCARICA DI BURIANO**  
Comune di Montecatini Val di Cecina (PI)

**CHIUSURA IN SICUREZZA DELLA DISCARICA  
FINALIZZATA ALLA GESTIONE POST CHIUSURA  
AI SENSI DEL D.LGS. 36/2003**

**INTEGRAZIONI VOLONTARIE AL  
PROGETTO DEFINITIVO DEL GENNAIO 2016**

**Oggetto:**  
**PLANIMETRIA LAVORAZIONI DI RIPROFILATURA**

<b>Tavola:</b> <b>T2</b>	<b>Scala:</b> 1:500	<b>Data:</b> 29/04/2016	<b>Aggiornamento:</b> Rev. 2.3 apr.2016
-----------------------------	------------------------	----------------------------	--

**Azienda Servizi Val di Cecina:**  
Direttore Tecnico  
Ing. Augusto Mugellini

**Progettazione:**  
**AMBIENTEITALIA**  
PROGETTI  
Via Carlo Poerio, 39  
20150 MILANO  
Tel. +39 02 377441  
info@ambienteitalia.it  
www.ambienteitalia.it  
Dott. Geol. Luca Monti



**Collaborazione:**  
Ing. Matteo Palmieri