




comune di
santa fiora
Provincia di Grosseto

Ampliamento cimitero di Santa Fiora

COMPLETAMENTO MURO DI CINTA LATO NORD-OVEST
E COSTRUZIONE DI 120 LOCULI

planimetria ampliamento

tav. A. 03	Stato di Progetto	
	Planimetria - prospetti	
Progetto architettonico : arch. Marcello Simonetti <small>via G. S. Galvani, 13 - 52034 Santa Fiora (GR)</small>		
Responsabile Unico del Procedimento: geom. Onofri Maurizio		
Scala disegno 1:200	data:maggio 2011	progetto preliminare progetto definitivo progetto esecutivo

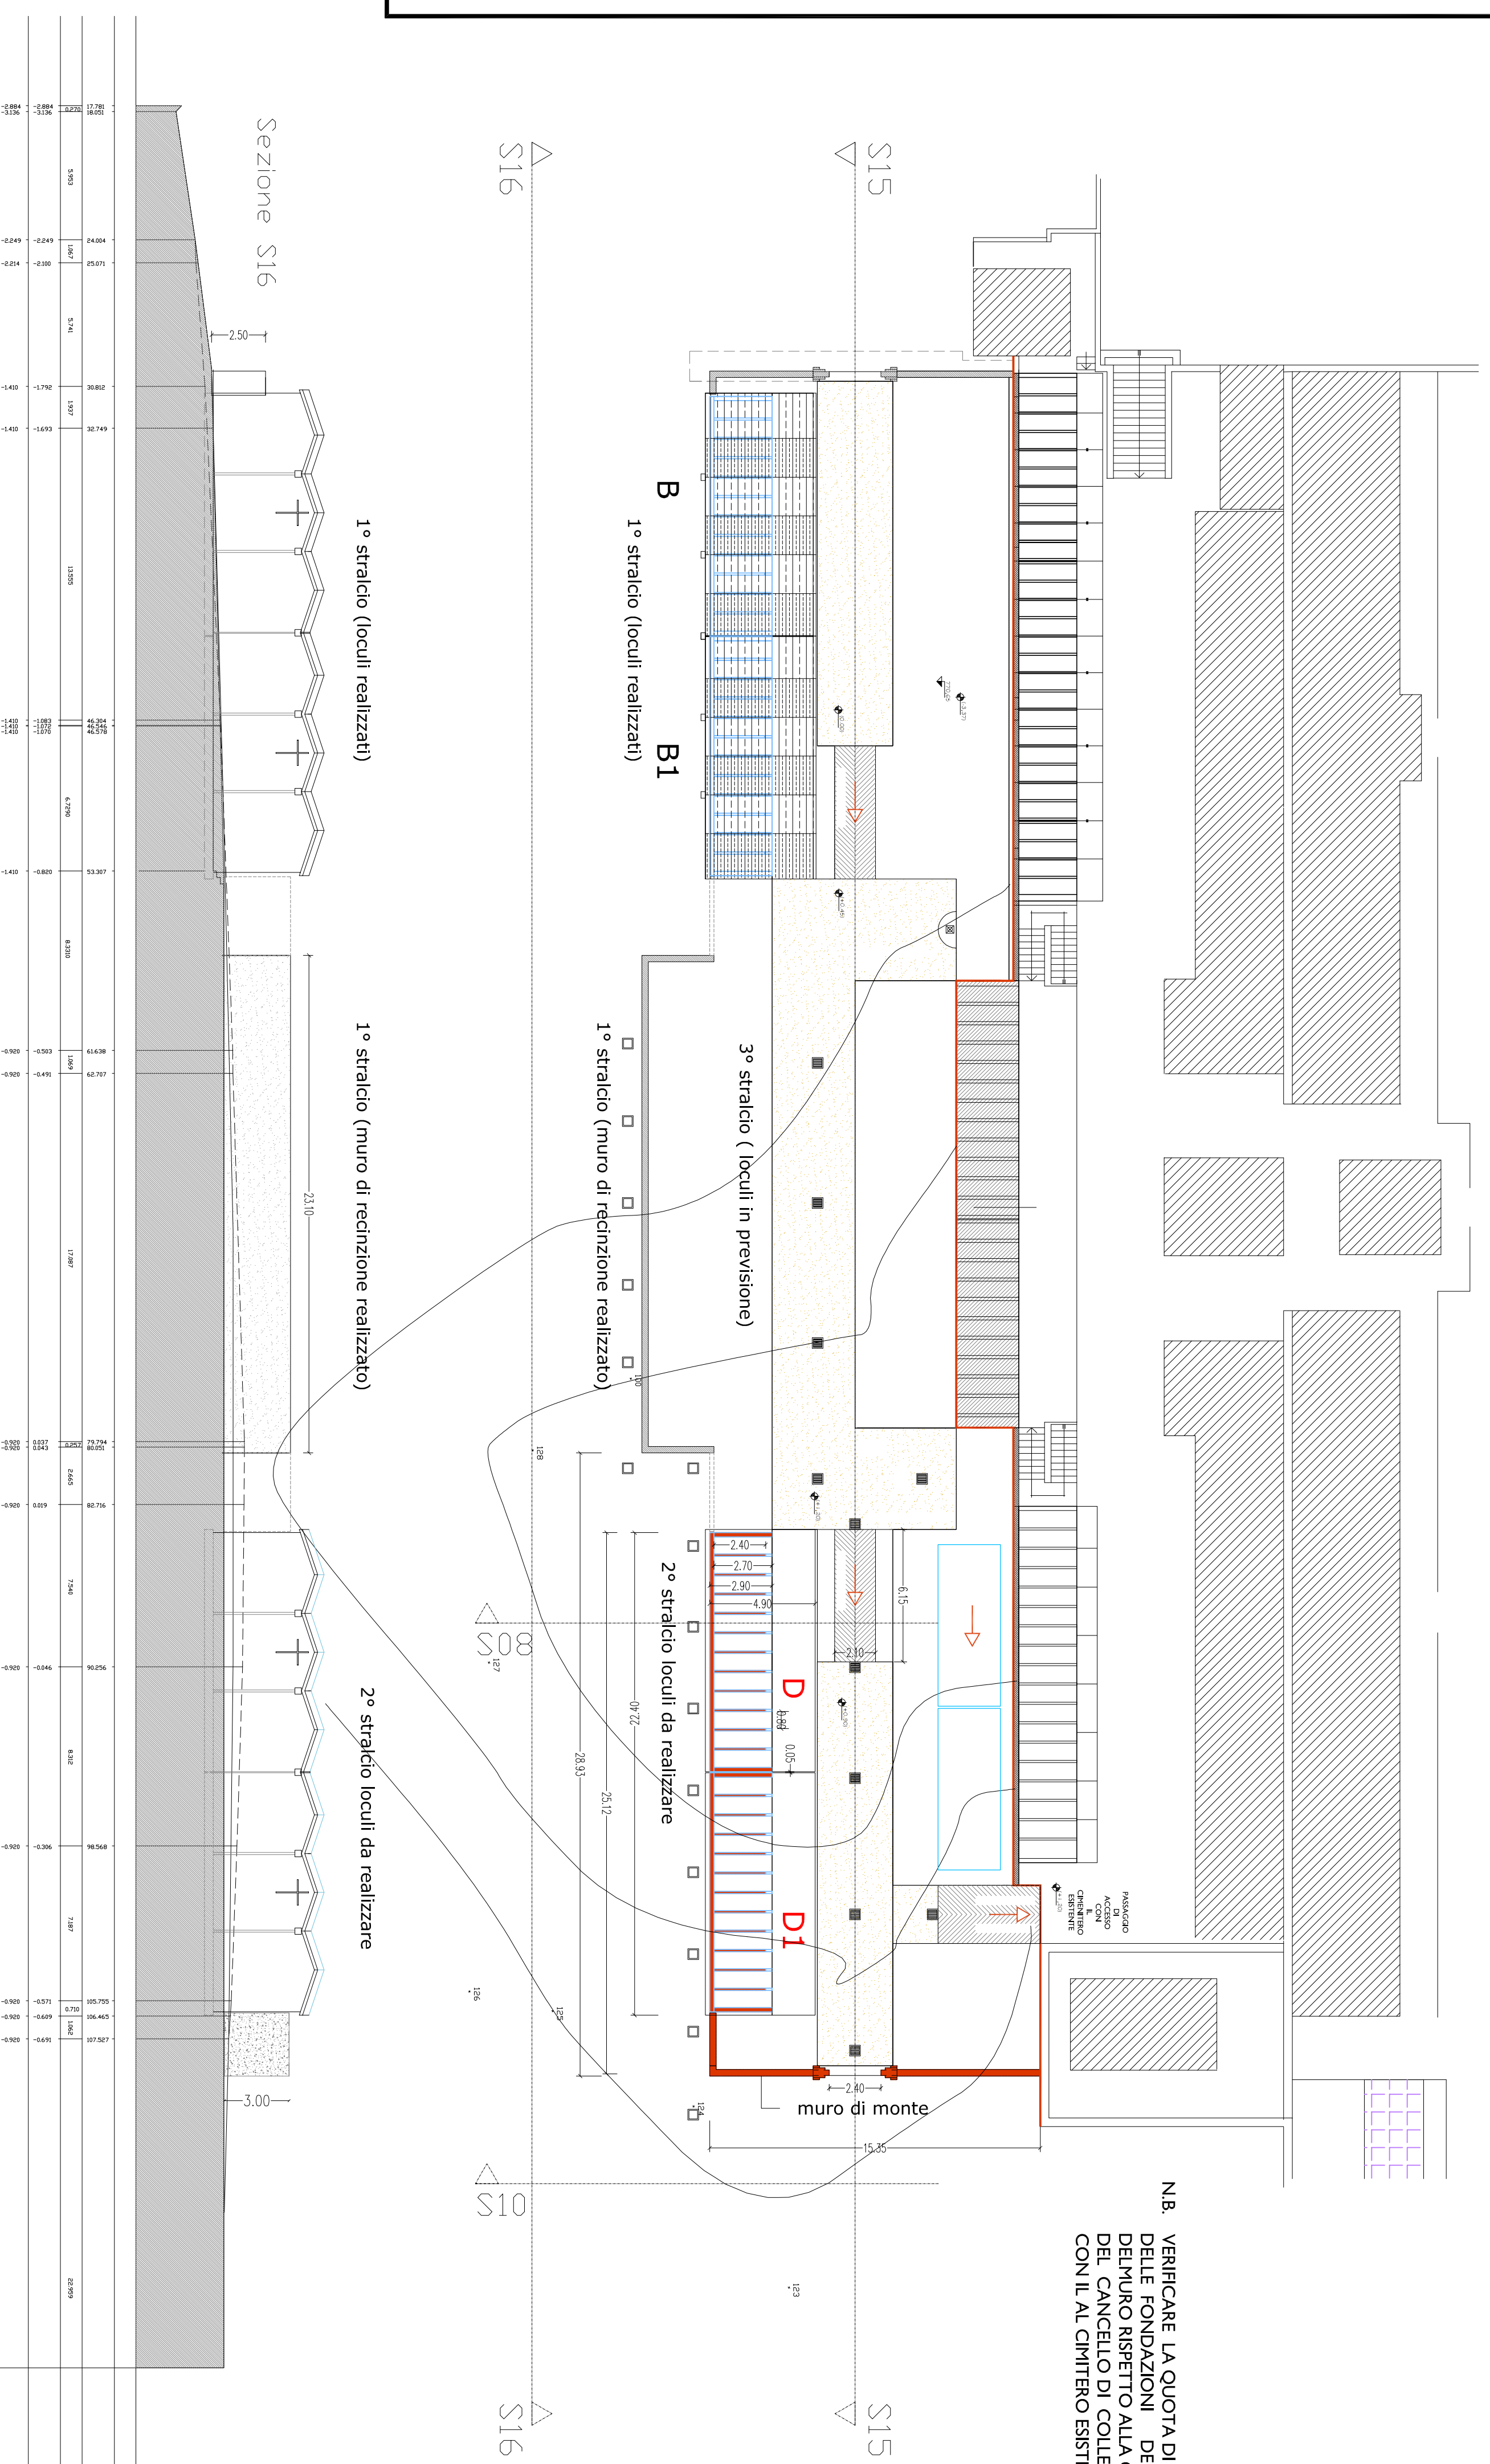

N.B. VERIFICARE LA QUOTA DI IPOTESTA
DELLE FONDAZIONI DEI LOCULI E
DEI MURI RISPETTO ALLA QUOTA
DEL CANCELLO DI COLLEGAMENTO
CON IL AL CIMITERO ESISTENTE

