SEZIONI TIPICHE DI SCAVO
NON IN SCALA

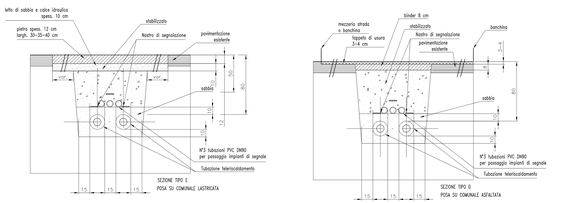

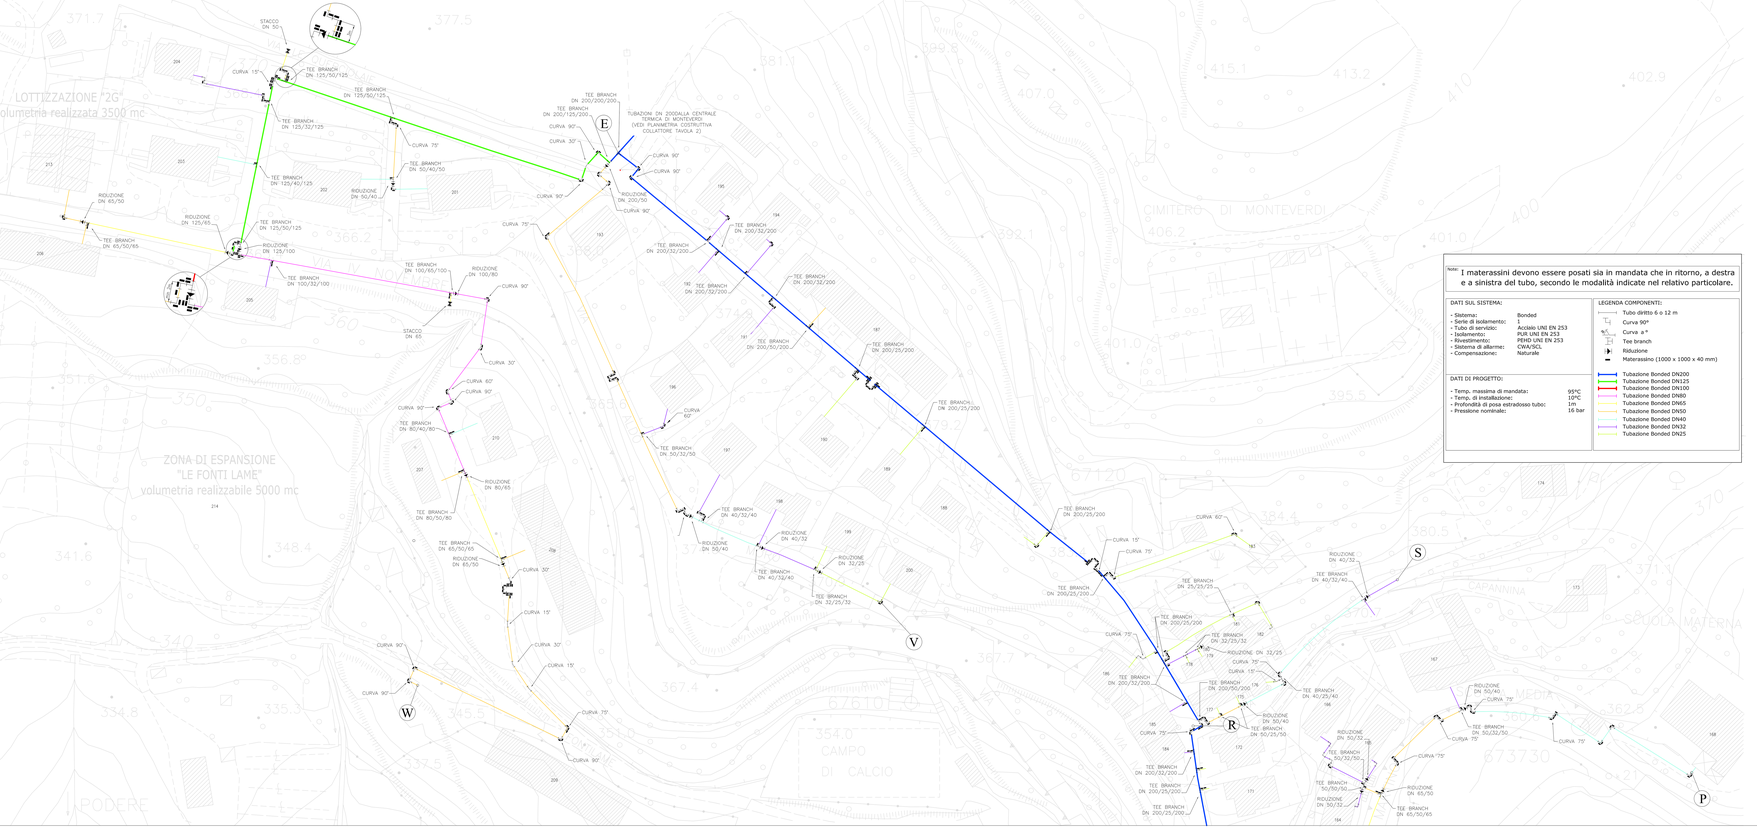

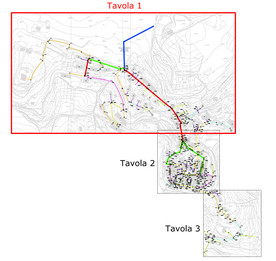

PARTICOLARE DISPOSIZIONE MATERASSINI

Particolare disposizione singolo strato di materassini (40 mm)

Particolare disposizione doppio strato di materassini (80 mm)

LUNGHEZZA "L" DELLA ZONA DI RICOPRIMENTO

I MATERASSINI VENGONO FORNITI CON MISURA PARI A 1000 x 1000 x 40 mm.
SARA' CURA DEL PERSONALE ADDETTO ALLA POSA TAGLIARE I MATERASSINI RISPETTANDO LE LUNGHEZZE DI RICOPRIMENTO SOTTO RIPORTATE.

LUNGHEZZA ZONA DI RICOPRIMENTO

DE	90	L = 120 mm
DE	110	L = 120 mm
DE	125	L = 120 mm
DE	140	L = 120 mm
DE	160	L = 180 mm
DE	200	L = 180 mm
DE	225	L = 240 mm
DE	250	L = 240 mm
DE	315	L = 300 mm
DE	400	L = 420 mm
DE	450	L = 480 mm
DE	500	L = 480 mm
DE	560	L = 660 mm
DE	630	L = 720 mm
DE	710	L = 780 mm
DE	800	L = 900 mm
DE	900	L = 1000 mm
DE	1000	L = 1000 mm

L = LUNGHEZZA ZONA DI RICOPRIMENTO

DE = DIAMETRO ESTERNO TUBO GUAINA

Note: I materassini devono essere posati sia in mandata che in ritorno, a destra e a sinistra del tubo, secondo le modalità indicate nel relativo particolare.

DATI SUL SISTEMA:

- Sistema:	Bonded
- Serie di isolamento:	1
- Tubo di servizio:	Acciaio UNI EN 253
- Isolamento:	PUR UNI EN 253
- Rivestimento:	PEHD UNI EN 253
- Sistema di allarme:	CWA/SCL
- Compensazione:	Naturale

DATI DI PROGETTO:

- Temp. massima di mandata:	95°C
- Temp. di installazione:	10°C
- Profondità di posa estradosso tubo:	1m
- Pressione nominale:	16 bar

LEGENDA COMPONENTI:

- Tubo diritto 6 o 12 m
- Curva 90°
- Curva a °
- Tee branch
- Riduzione
- Materassino (1000 x 1000 x 40 mm)
- Tubazione Bonded DN200
- Tubazione Bonded DN125
- Tubazione Bonded DN100
- Tubazione Bonded DN80
- Tubazione Bonded DN65
- Tubazione Bonded DN50
- Tubazione Bonded DN40
- Tubazione Bonded DN32
- Tubazione Bonded DN25

COMUNE di MONTEVERDI MARITTIMO
PROVINCIA di PISA

IMPIANTO di TELERISCALDAMENTO di MONTEVERDI MARITTIMO e CANNETO

MONTEVERDI ENERGIA SRL

VIA IV NOVEMBRE, 1 - MONTEVERDI MARITTIMO - TEL 0565/785124

CONSULENTE SPECIALISTA
Dott.Ing. Emanuele Ghelardi - PRIMETEC s.r.l.
PRogettazione Impianti Meccanici Elettrici e TECnologici
Via G.D'Annunzio, 40/c - 56025 - Pontedera (PI)
Tel. 0587 55229 Fax 0587 54513 e-mail: info@primetec.it

firma

PERIZIA di VARIANTE - 01

REV.	CONTENUTO DELLA MODIFICA	DATA	RED.	VER.	APP.	AUT.
02	AGGIORNAMENTO UTENTI	11.03.2010				
01	PRIMA EMISSIONE	26.11.2009				

oggetto	scala	tavola/elaborato
PLANIMETRIA COSTRUTTIVA MONTEVERDI TAV 1/3	1:500	VAR-01 05-4

DLA ASSOCIATI
DOTT. ING. LUCIANO DELLA LENA
DOTT. ING. MAURO AMERIGHI
GEOM. STEFANO NARDINOCI
Via G. Matteotti, 9 - 56025 Pontedera (PI)
Tel. 0587 55229 - Fax 0587 54513

firma

file: VAR01-TAVI-05-4-rev01.dwg
layout:
stile: Primetec colori.ctb