



PLANIMETRIA SCALA 1:5000

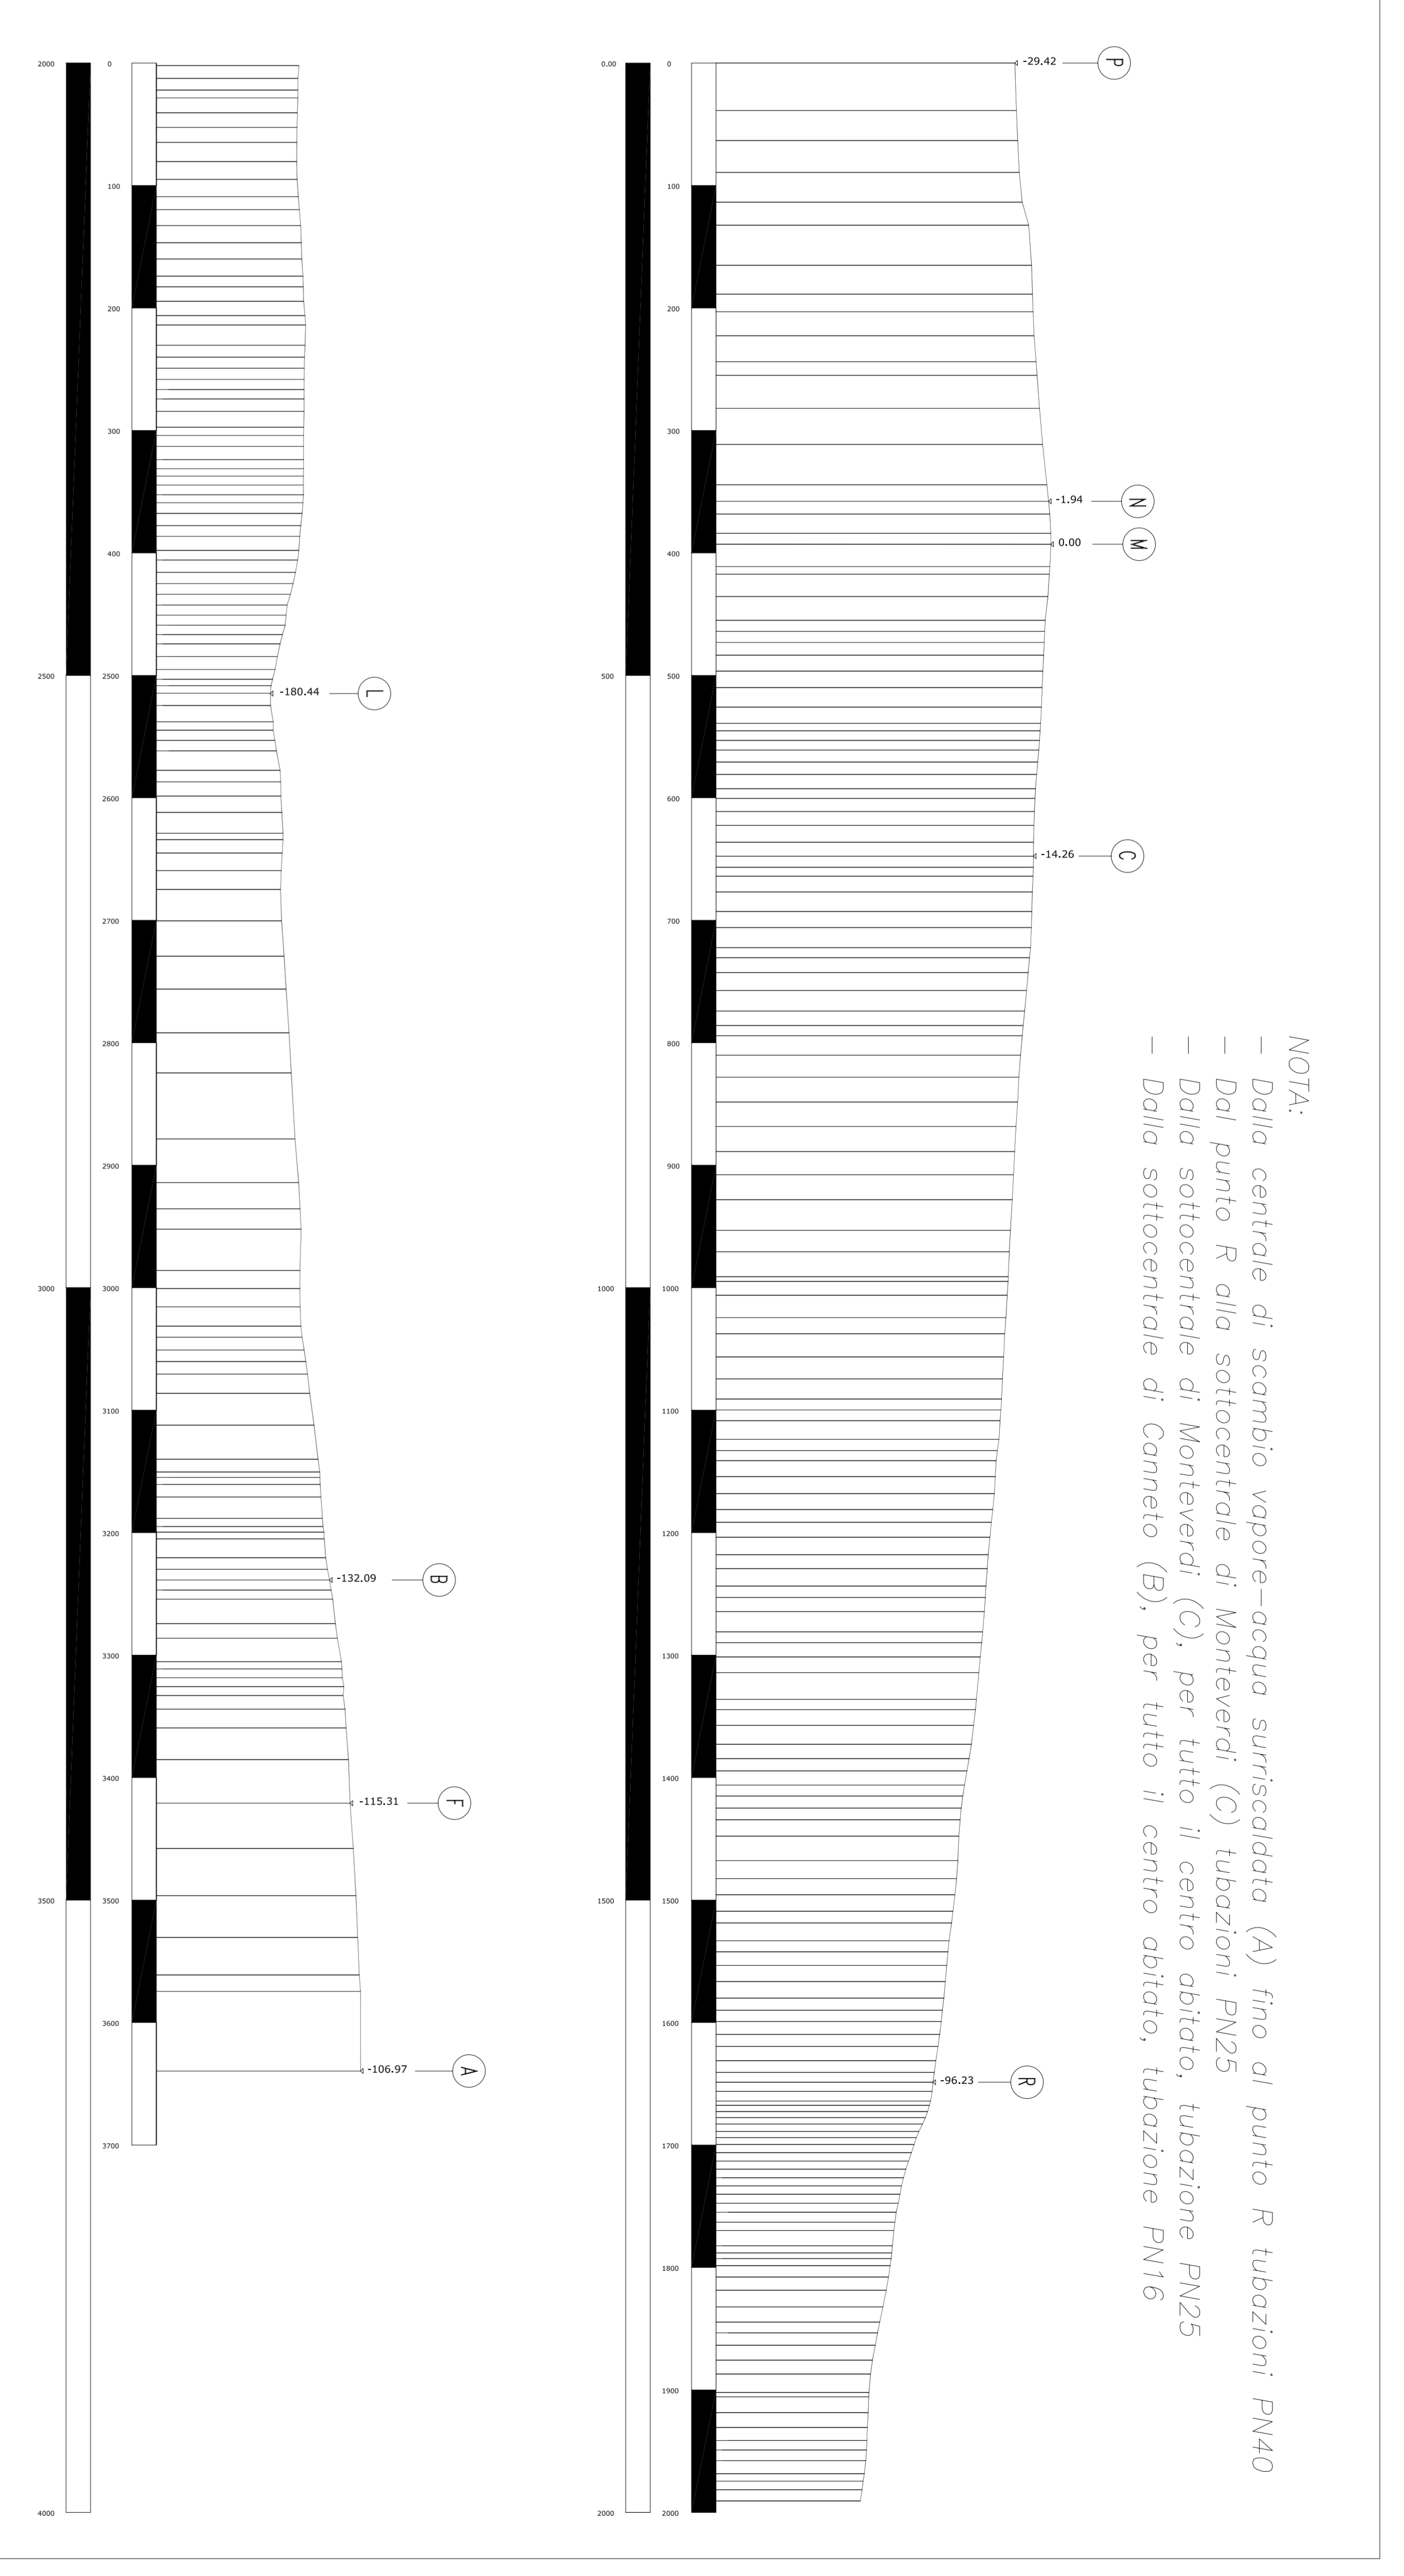

PROGRESSIVA ALTIMETRICA

NOTA:  
 - Dalla centrale di scambio vapore-acqua surriscaldata (A) fino al punto R tubazioni PN40  
 - Dal punto R alla sottocentrale di Monteverdi (C) tubazioni PN25  
 - Dalla sottocentrale di Monteverdi (C), per tutto il centro abitato, tubazione PN25  
 - Dalla sottocentrale di Canneto (B), per tutto il centro abitato, tubazione PN16

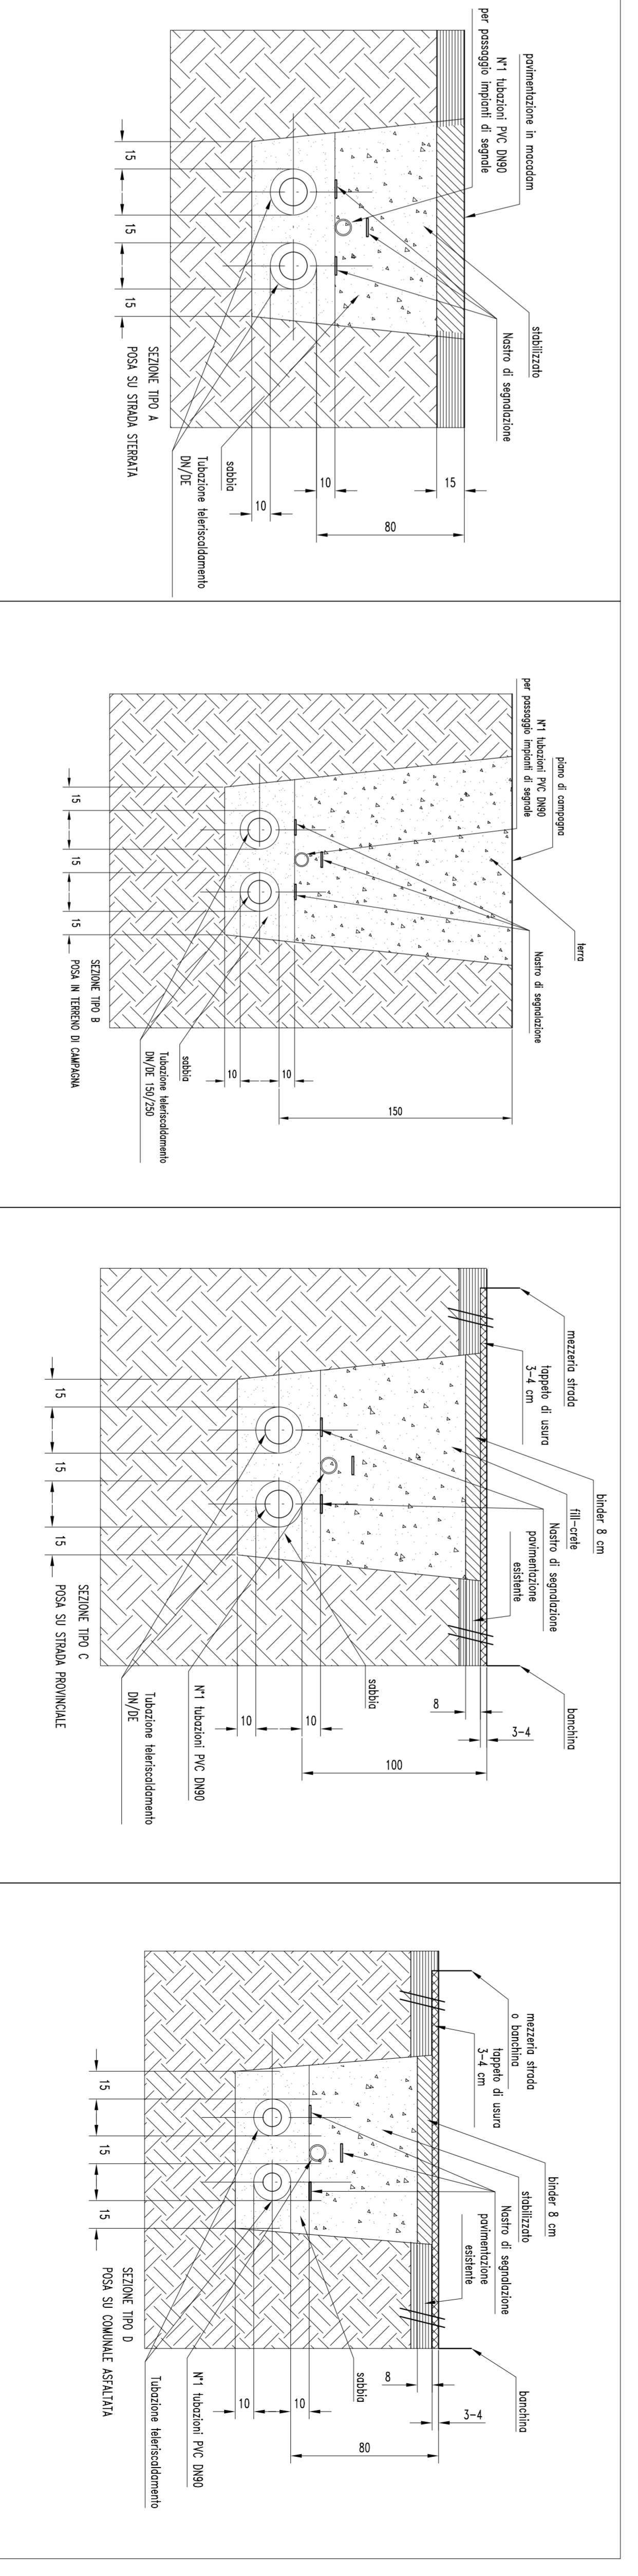

SEZIONI TIPICHE DI SCAVO  
 NON IN SCALA  
 NOTA: NEI CENTRI ABITATI INSERIRE NELLO SCAVO  
 N.2 TUBAZIONI PVC DN90

**LEGENDA**

|                                       |                                     |
|---------------------------------------|-------------------------------------|
| <span style="color: red;">—</span>    | TUBINE IN ACC. PRESOLATO DN 100     |
| <span style="color: green;">—</span>  | TUBINE IN ACC. PRESOLATO DN 125     |
| <span style="color: blue;">—</span>   | TUBINE IN ACC. PRESOLATO DN 200     |
| <span style="color: yellow;">—</span> | TUBINE IN ACC. PRESOLATO DN 250     |
| <b>A</b>                              | CENTRALE TERMICA A VAPORE           |
| <b>B</b>                              | SOTTOCENTRALE TERMICA DI CANNETO    |
| <b>C</b>                              | SOTTOCENTRALE TERMICA DI MONTEVERDI |

| Rf. | Tipo di terreno                              | Sezione tipo |
|-----|--|--------------|
| A-F | Terreno di campagna                          | B            |
| F-B | Attraversamento strada provinciale asfaltata | C            |
| B-G | Strada sterrata                              | A            |
| G-H | Terreno di campagna                          | B            |
| H   | Attraversamento strada provinciale asfaltata | C            |
| HC  | Strada sterrata                              | A            |
| CN  | Attraversamento strada comunale asfaltata    | A            |
| N   | Strada comunale asfaltata                    | D            |
| N-P | Terreno di campagna                          | B            |
| PE  | Terreno di campagna                          | B            |

COMUNE DI MONTEVERDI MARITTIMO  
 PROVINCIA DI PISA

**IMPIANTO DI TELERISCALDAMENTO  
 DI MONTEVERDI MARITTIMO e CANNETO**

**MONTEVERDI ENERGIA SRL**

VIA IV NOVEMBRE, 1 - MONTEVERDI MARITTIMO - TEL. 0667878724

---

CONTRATTO DI CONCESSIONE D'USO  
 Oggetto: IMPIANTO DI TELERISCALDAMENTO  
 PERIZIA DI VARIANTE - 01

DATA: 07/12/2009  
 REDATTORE: [ ]  
 VERIFICATO: [ ]  
 AUTORIZZATO: [ ]

Scalatura: **VAR-01**  
 Variante: **04**

Disegnato da: [ ]  
 Impaginato da: [ ]

PROGETTO: [ ]  
 VERIFICA: [ ]  
 AUTORIZZAZIONE: [ ]