




PLANIMETRIA GENERALE - CENTRALE "A"

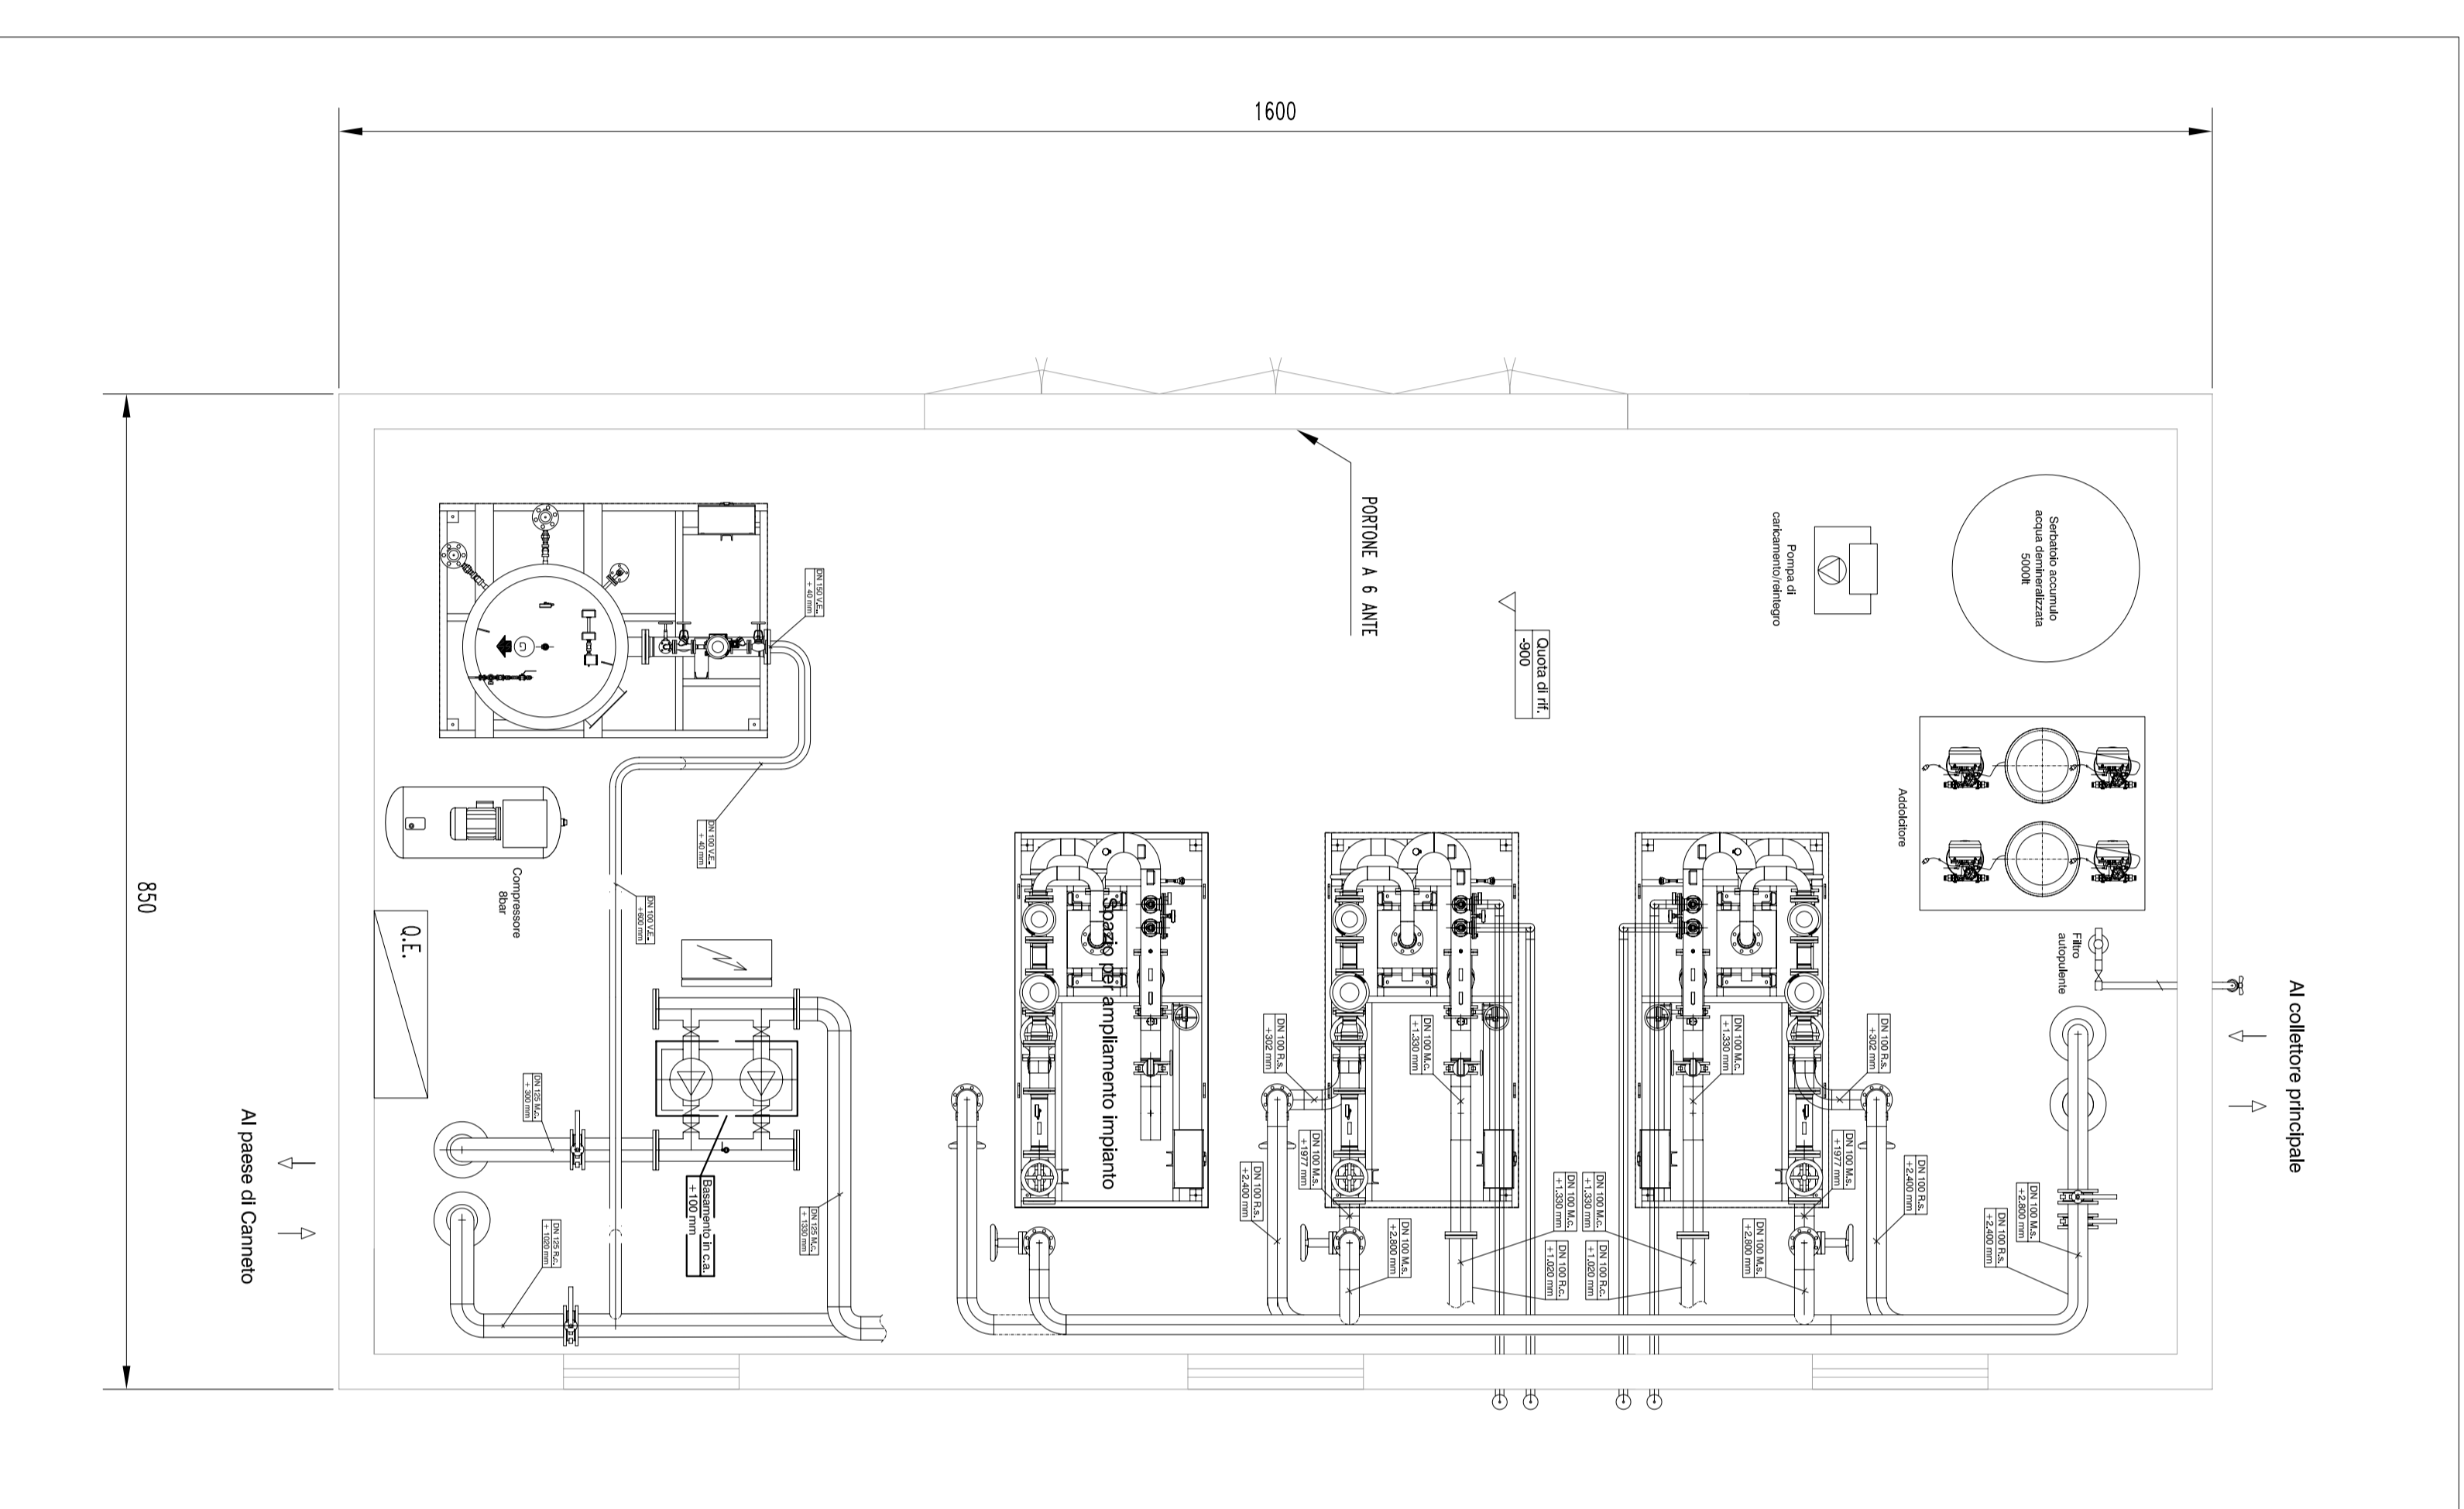

PLANIMETRIA GENERALE - CENTRALE "B"

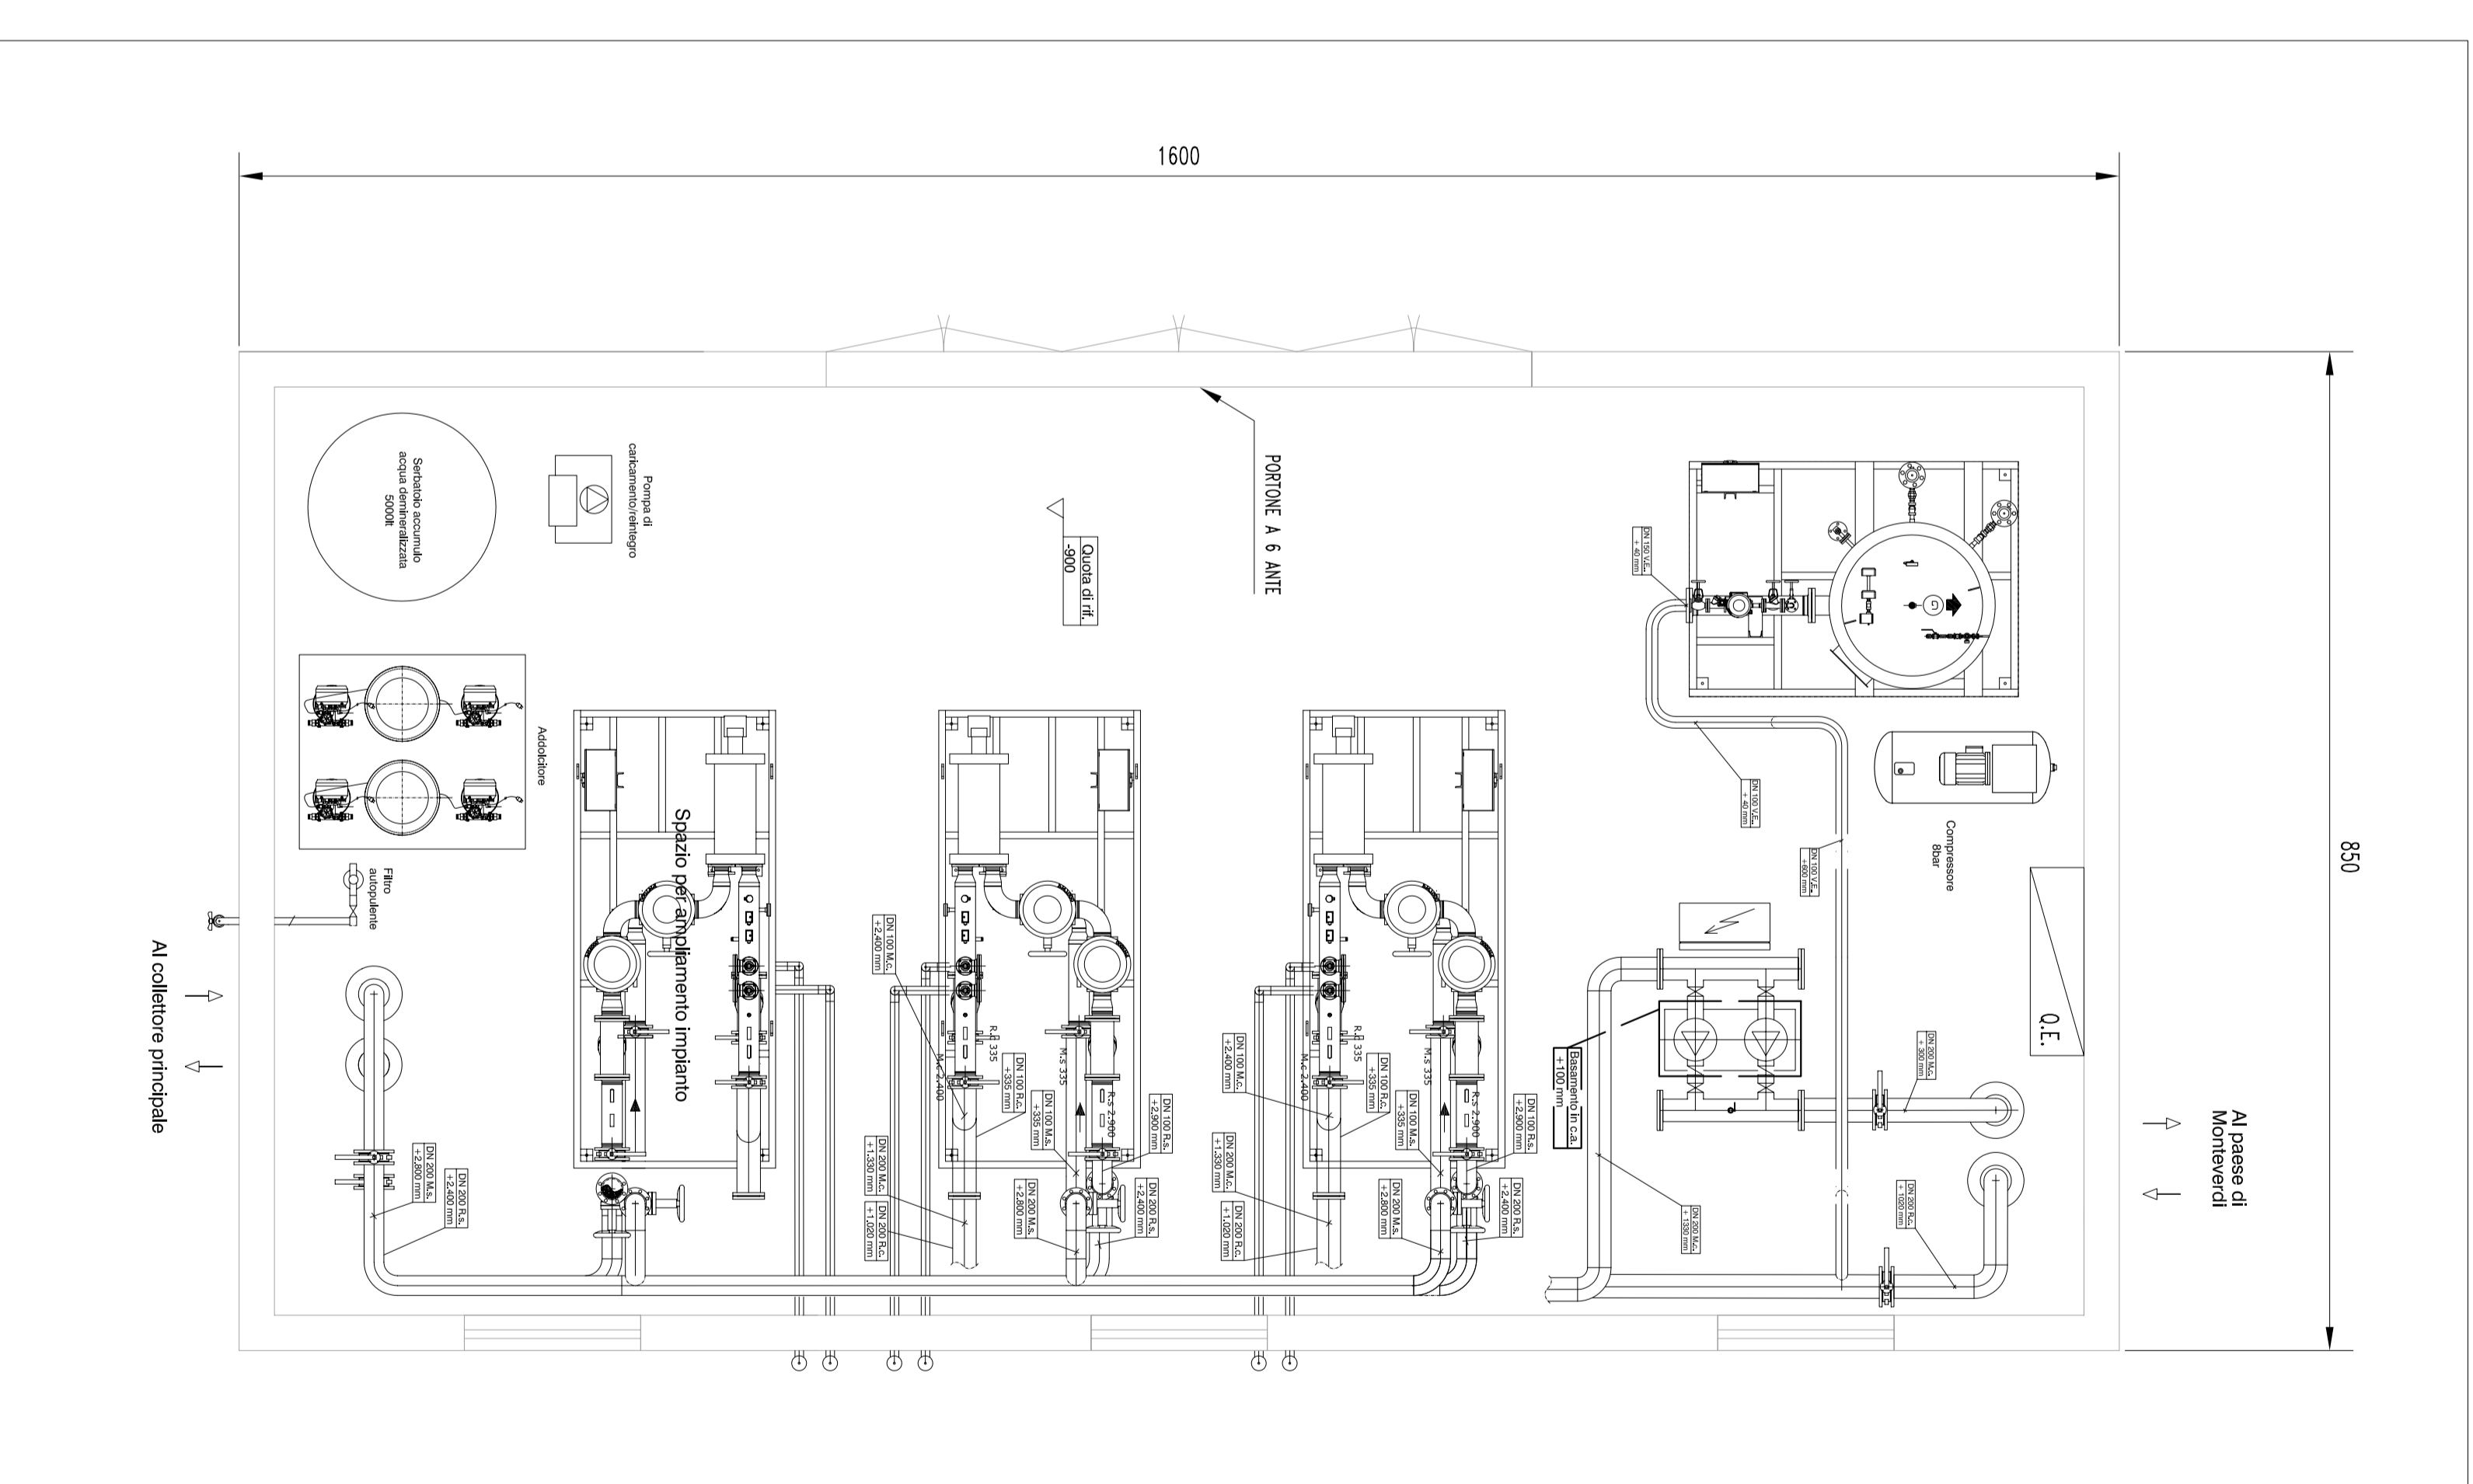

PLANIMETRIA GENERALE - CENTRALE "C"

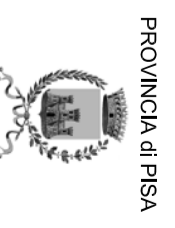

COMUNE DI MONTEVERDI MARITTIMO
PROVINCIA DI PISA

IMPIANTO DI TELERISCALDAMENTO DI MONTEVERDI MARITTIMO e CANNETO

MONTEVERDI ENERGIA SRL


VIA IV NOVEMBRE, 1 - MONTEVERDI MARITTIMO - TEL. 0565/785124

CONSULENTE SPECIALISTA
Dott.ing. Emanuele Ghisardi - PRIMETEC S.r.l.
Progettazione impianti termici e tecnologici
Via S. Maria Maddalena, 10 - 52025 POMPINO (LI)
Tel. 0587 29229 - Fax 0587 54513 - e-mail: info@primetec.it

PERIZIA di VARIANTE - 01

REV.	CONTENUTO DELLA MODIFICA	DATA	RED.	VER.	APP.	AUT.
01	PRIMA EMISSIONE	07.12.2009				

oggetto: **PLANIMETRIE E LAYOUT IMPIANTI
DELLE CENTRALI TERMICHE A, B, C** scala: **1:50** tavolo/elaborato: **VAR-01**
24


 firma: _____ file: VAR01-TAV-24.dwg
 layout: _____ stile: Primetec.colon.dtb
 TEL 0565/220680 FAX 0565/220090 info@dlassociati.com
 DOT. ING. LUTIANO DELLA LENA VIA G. TELLINI 56 52025 POMPINO (LI) P. IVA 01483550495
 DOT. ING. SAURO AMERIGHI GEOM. STRANO AMERIGHI

Questo documento è di proprietà esclusiva. Ne è proibita la riproduzione e la cessione a terzi senza l'autorizzazione di DLA Associati.