


CERRETO

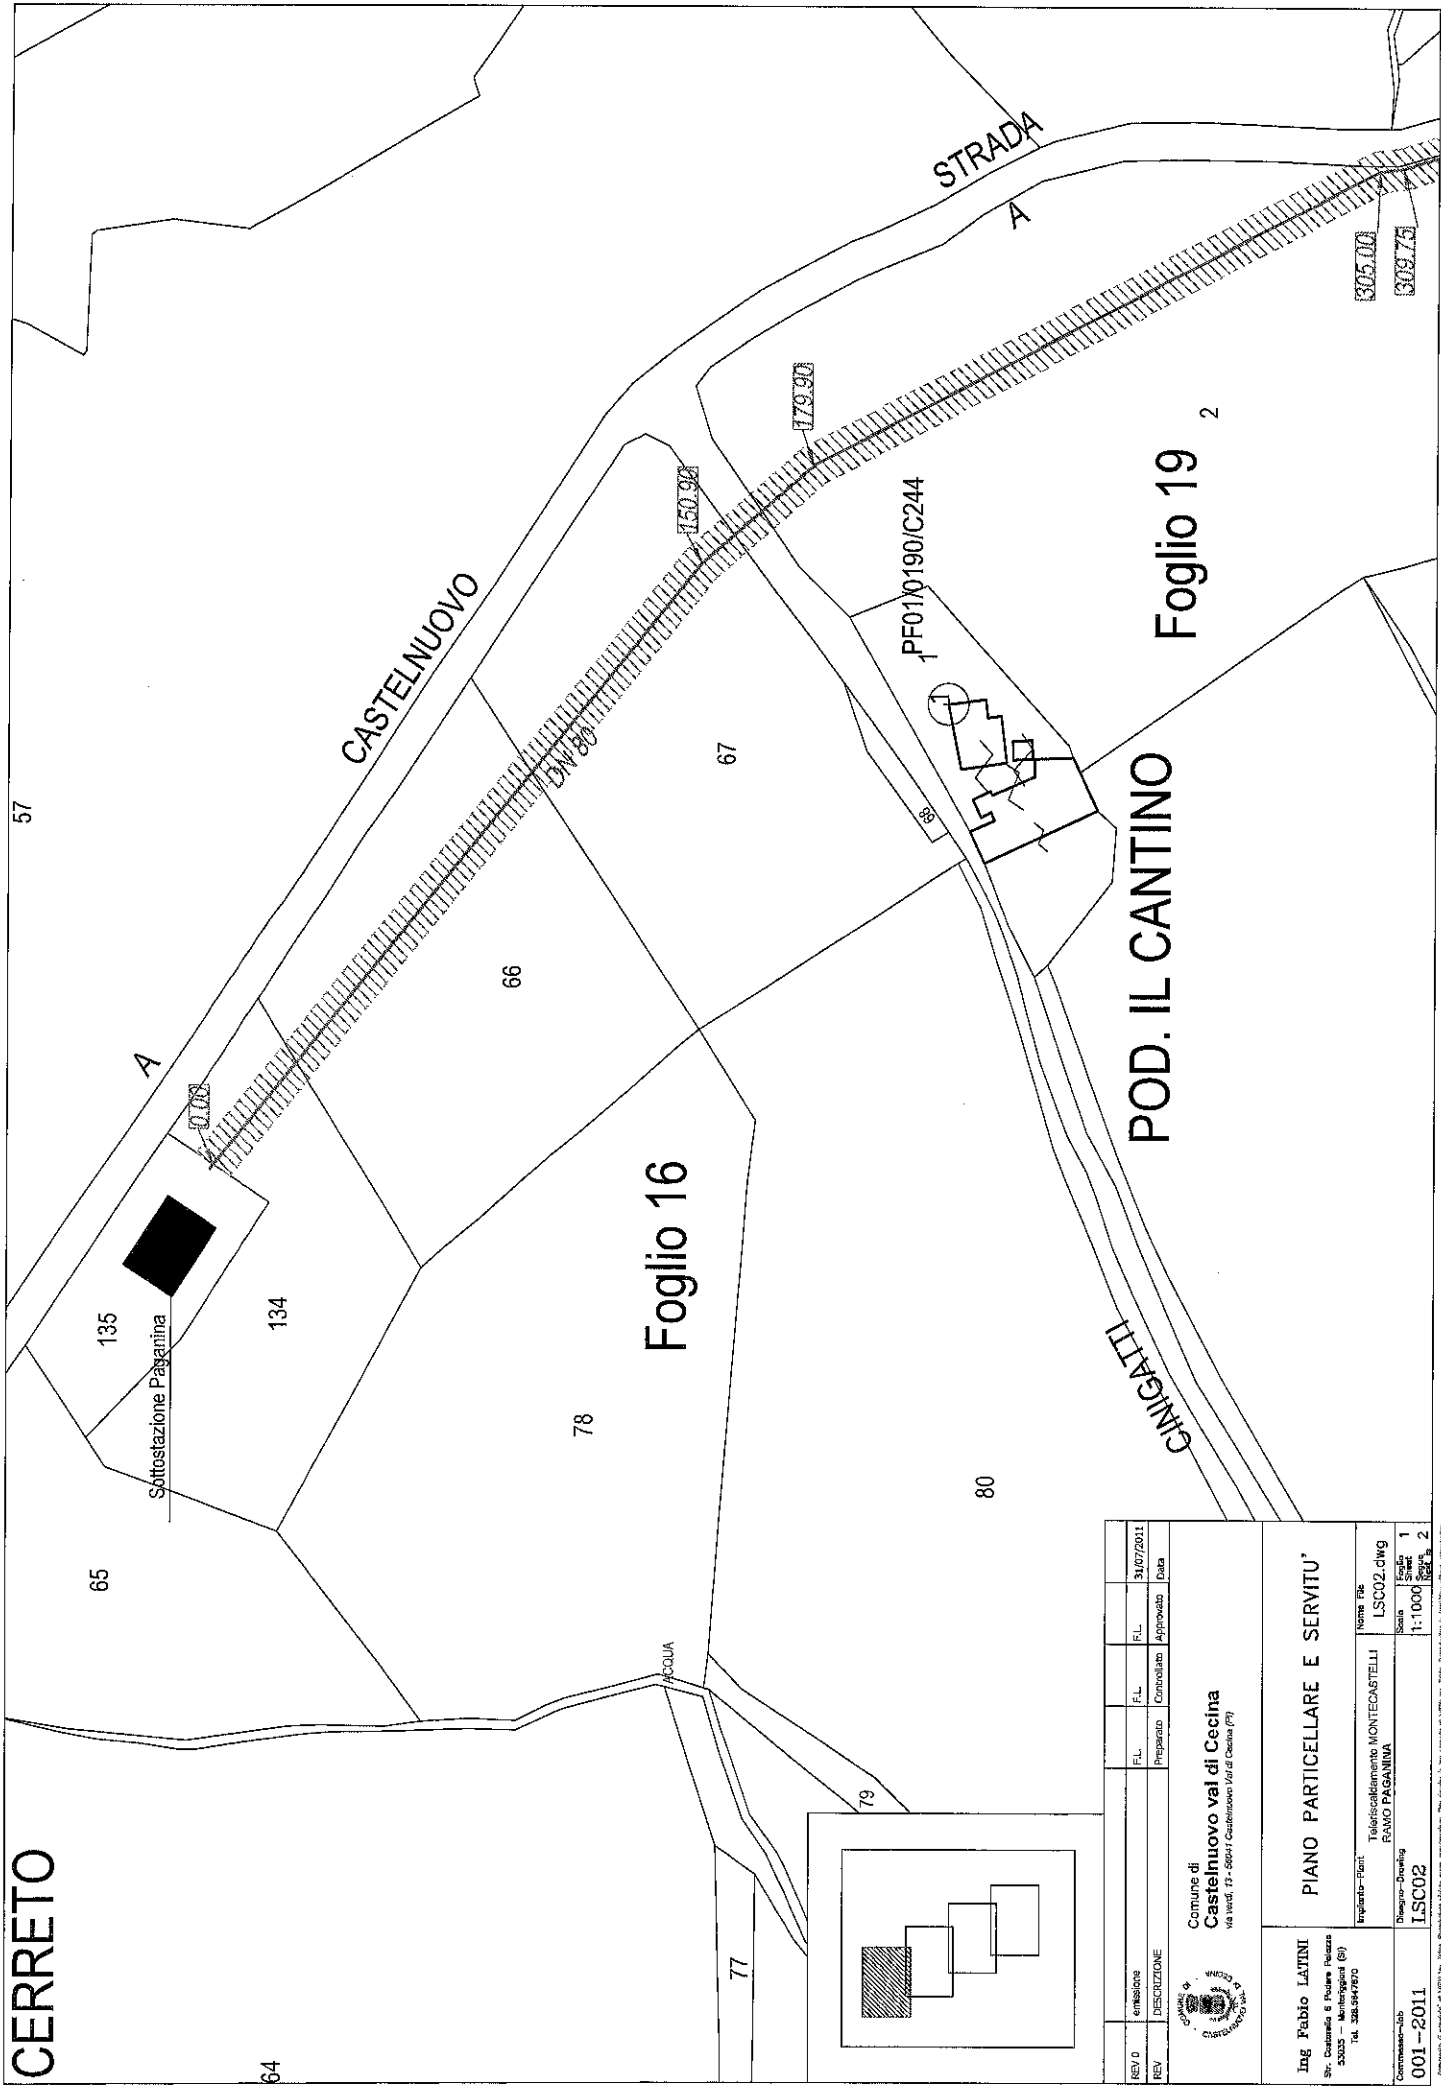

57

65

135

Sottostazione Paganina

134

CASTELNUOVO

66

78

Foglio 16

67

77

79

STRADA  
A

PF01/0190/C244

80

CINGATTI

POD. IL CANTINO

Foglio 19<sup>2</sup>


305.00

309.75


REV. 0	emissione	FL.	FL.	FL.	31/07/2011
REV.	DESCRIZIONE	Preparato	Controllato	Approvato	Data
<b>Comune di Castelnuovo val di Cecina</b> Via Verdi, 12 - 58041 Castelnuovo Val di Cecina (PI)					
<b>Ing Fabio LATINI</b> Str. Comunale e Nuova Pisanca 50035 - Montecatini (PI) Tel. 328.947970		<b>PIANO PARTICELLARE E SERVITU'</b>		Nome File LSC02.dwg Scala 1:1000 Foglio 2	
Committenza-Tab <b>001-2011</b>	Disegno-Drawing <b>LSC02</b>	Impianto-Floor Telerecaldamento MONTECATINELLI RAMO PAGANINA		Foglio 1 Scale 2	



# Foglio 19

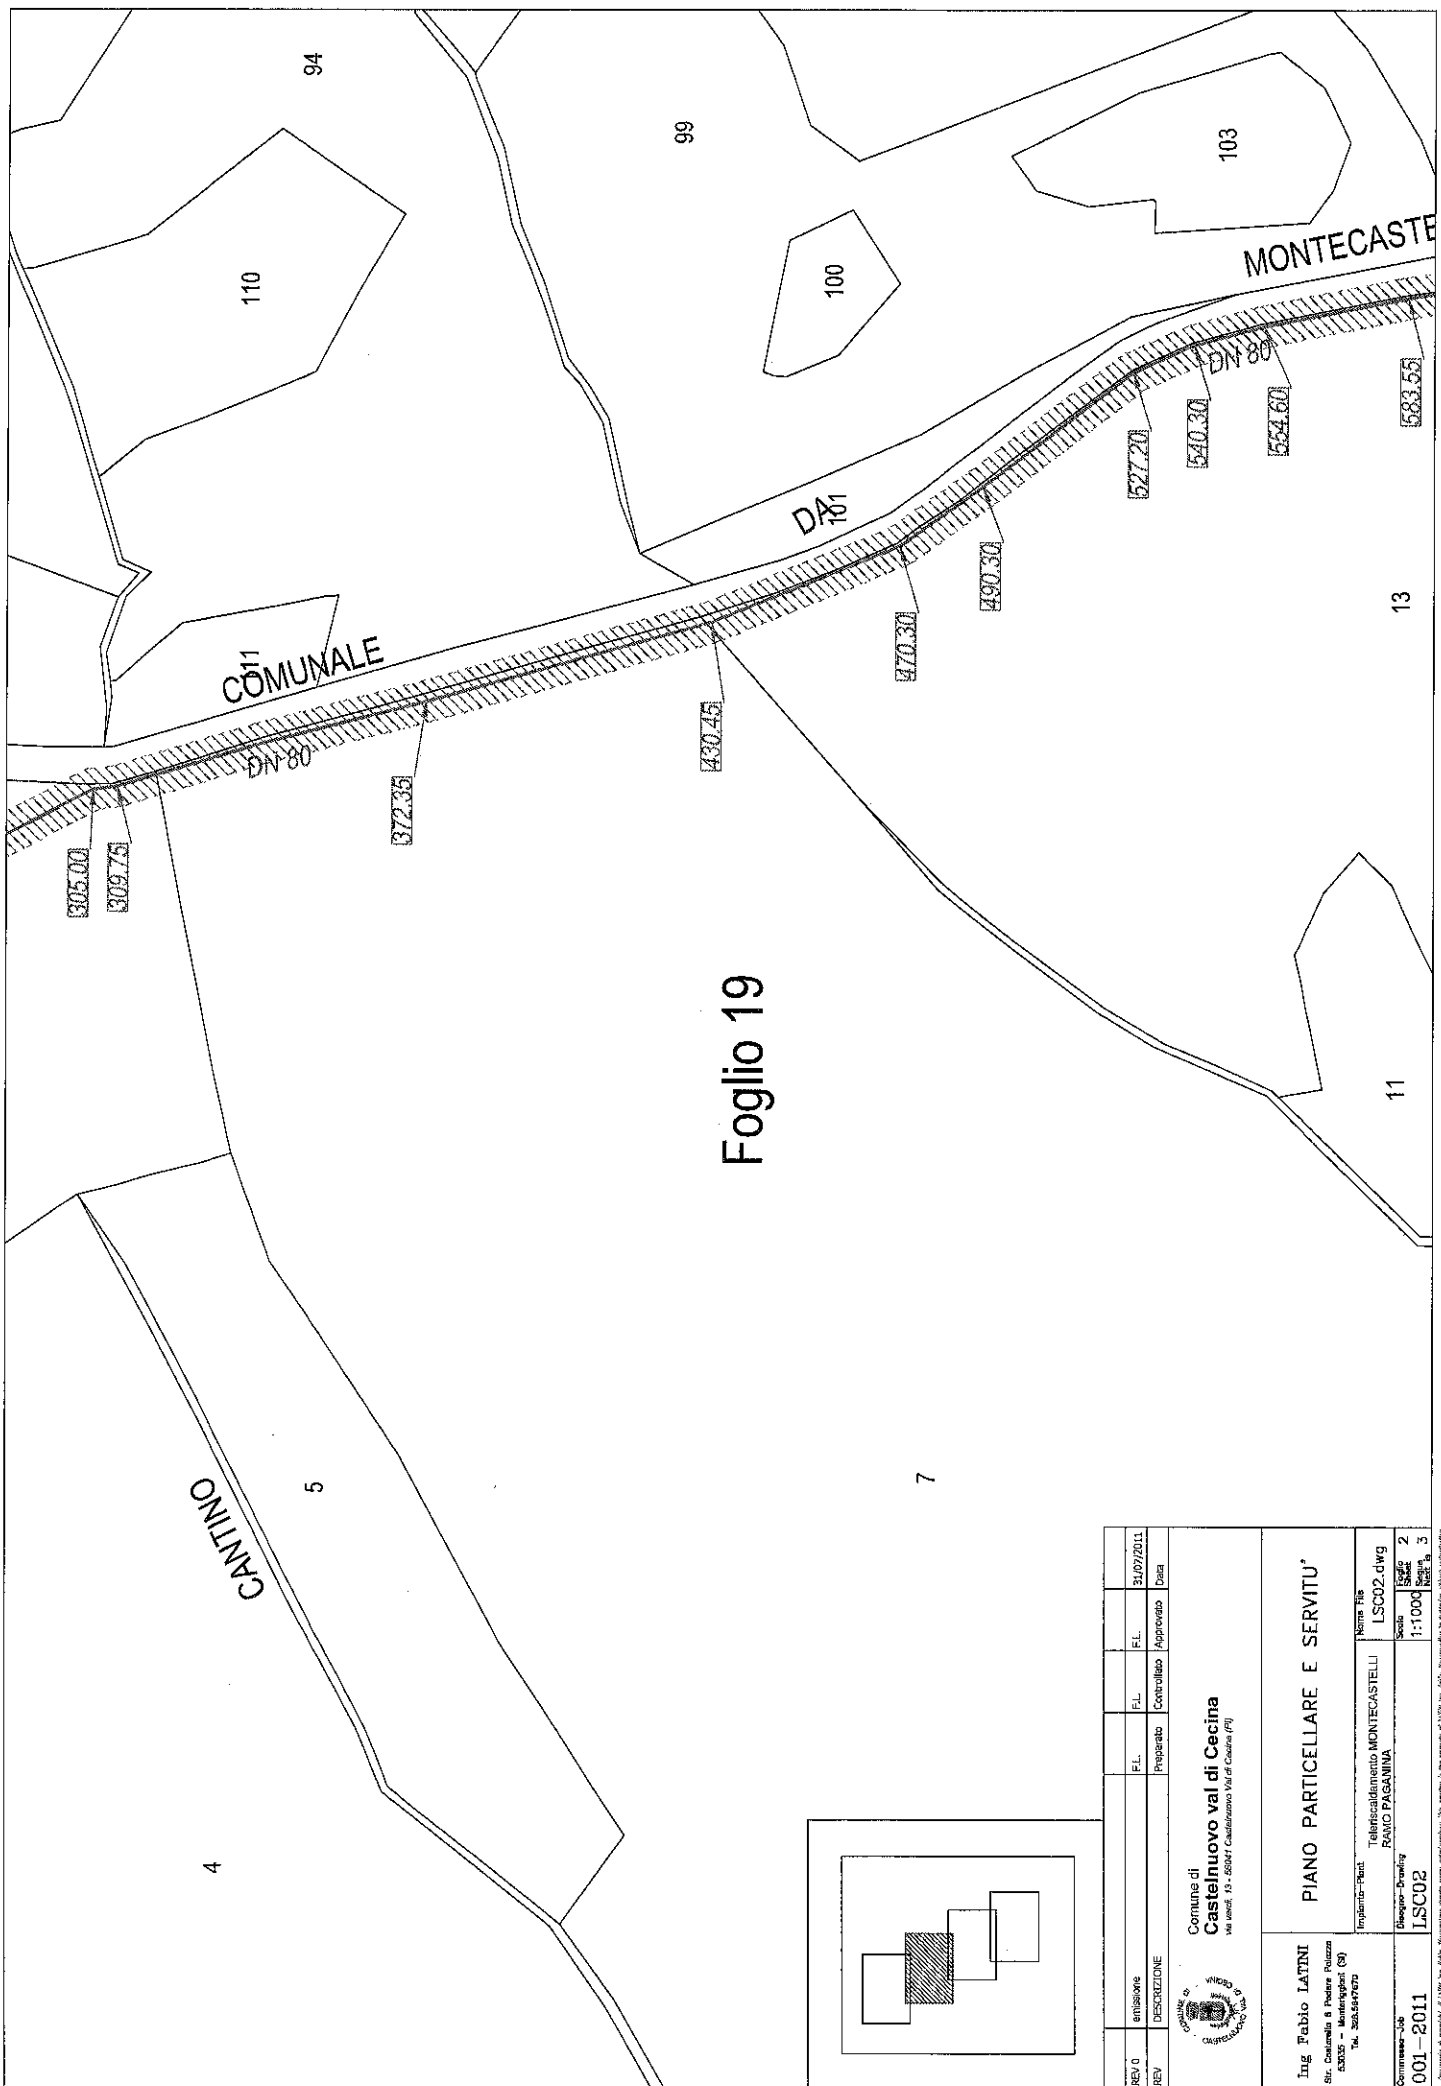

REV 0	emissione	FL.	FL.	FL.	31/07/2011
REV	DESCRIZIONE	Preparato	Controllato	Approvato	Data
<b>Comune di Casteinuovo val di Cecina</b> <small>via Verdi, 15 - 58041 Casteinuovo Val di Cecina (PI)</small>					
<b>Ing Fabio LATINI</b> <small>Str. Casalella &amp; Poggio Ruozzo                      52035 - Montecatini (PT)                      Tel. 302.8447073</small>		<b>PIANO PARTICELLARE E SERVITU'</b>		<small>Nome file</small> LSC02.dwg <small>Scala</small> 1:1000 <small>Strada</small> 5	
<small>Commessa-Job</small> <b>001 - 2011</b>		<small>Ingegnario-Firma</small> Teofredaldino MONTECASTELLI RAMO PAGANINA		<small>Disegnatore-Drawing</small> LSC02	

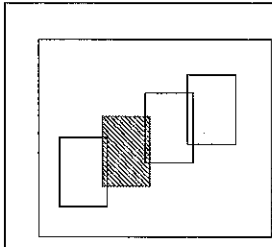



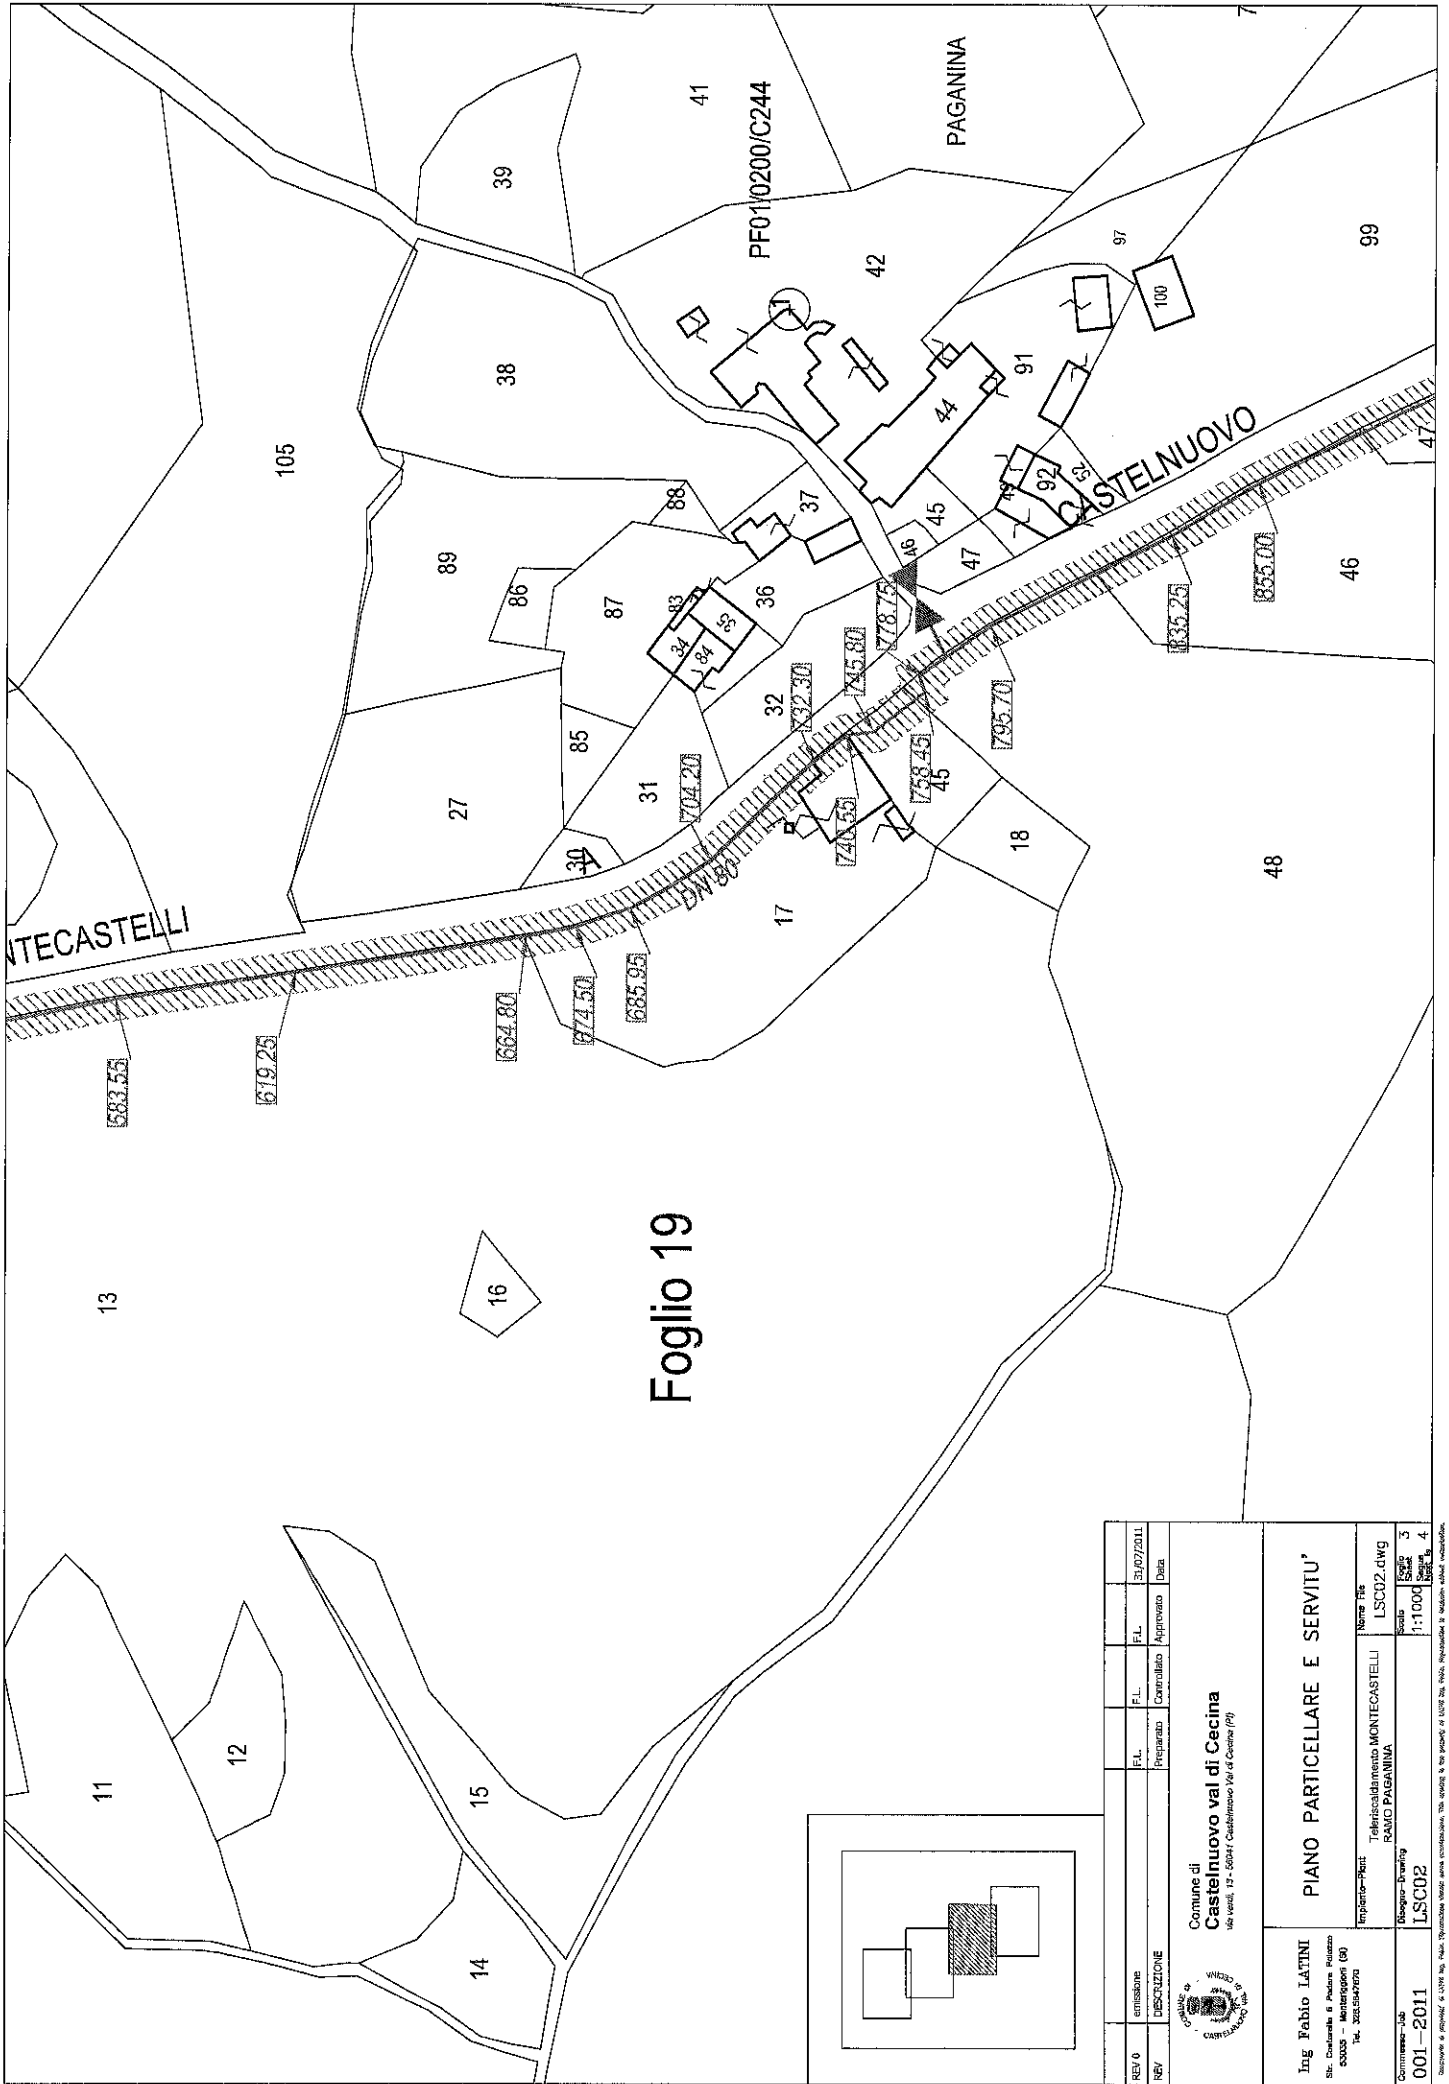

# Foglio 19

REV 0	emissione	F.L.	F.L.	F.L.	31/07/2011
REV	DESCRIZIONE	Preparato	Controllato	Approvato	Data
<b>Comune di Castelnuovo val di Cecina</b> Via Vesuli, 12 - 50014 Castelnuovo Val di Cecina (PI)					
<b>Ing Fabio LATINI</b> Str. Casale di Cecina numero 50005 - Montepopoli (PI) Tel. 3023847070		<b>PIANO PARTICELLARE E SERVITU'</b> Impianto-Polit. Territoriale di Montecastelli RANCIO PAGANINA		Nome File: LSC02.dwg Scala: 1:1000 Foglio: 3 Spazio: 4	
Committente - Job <b>001 - 2011</b>		<b>LSC02</b>		1:1000 Spazio: 4	


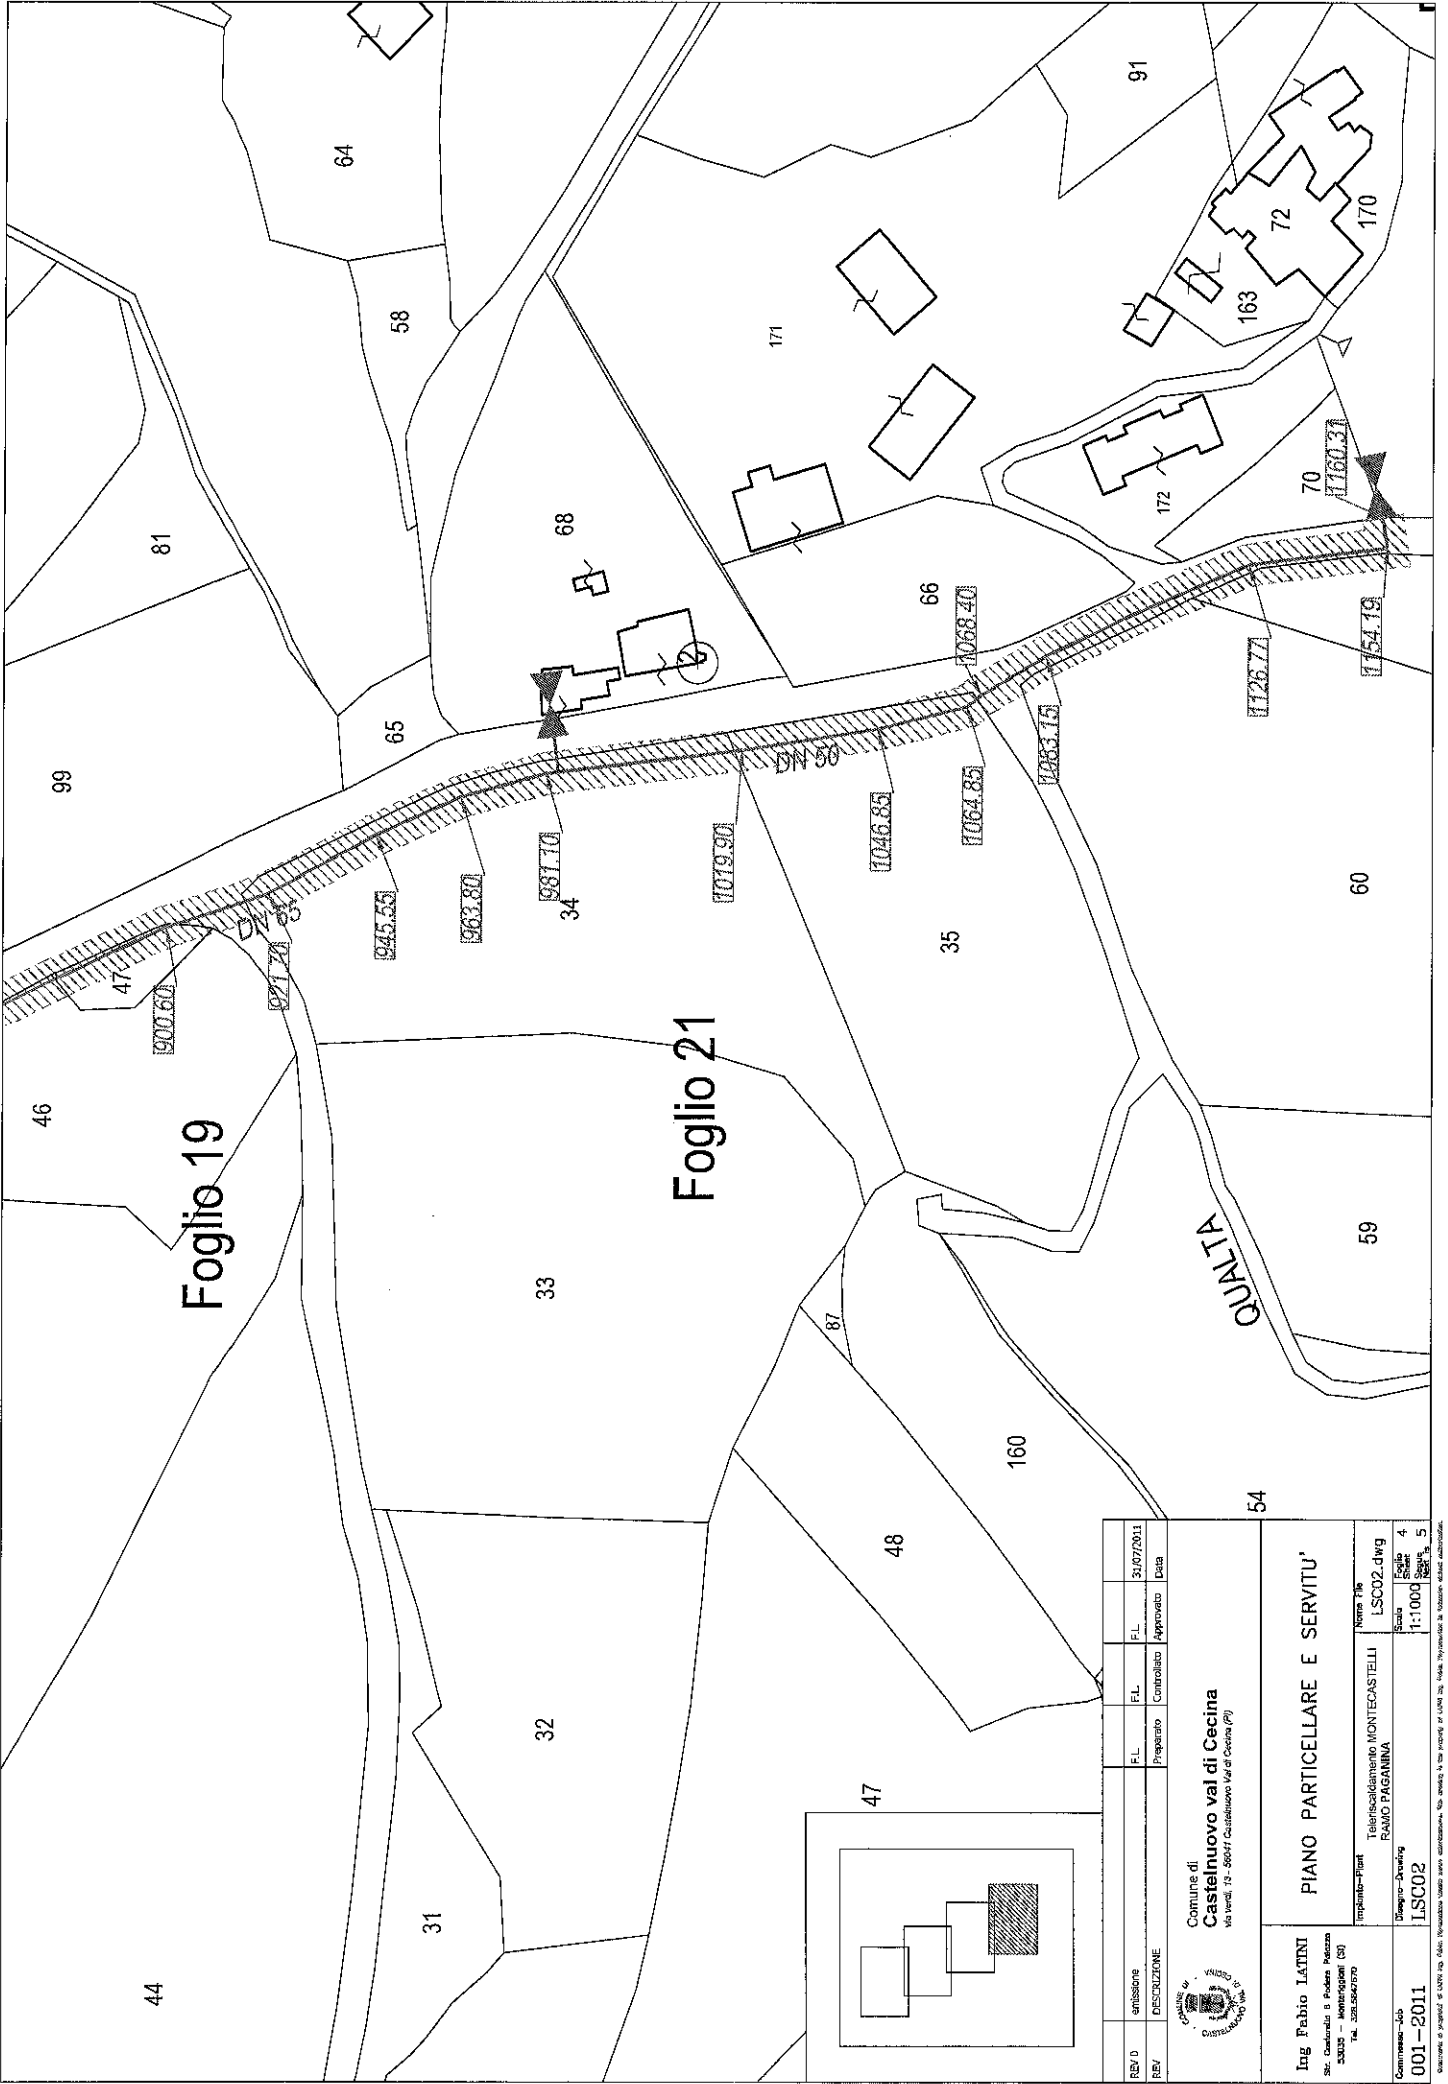

Foglio 19

Foglio 21

QUARTA

REV 0	emissione	FL	FL	FL	FL	31/07/2011
REV	DESCRIZIONE	Preparato	Controllato	Approvato	Data	
<b>Comune di Castelnuovo val di Cecina</b> Via Verdi, 13 - 56041 Castelnuovo Val di Cecina (PI)						
Commessa - Job <b>001-2011</b>		Impianto - Plant Tab. Tecnico - MONTECASTELLI FABIO PAGANINI			Foglio Sheet Scale 1:1000 4 5	
