





Azienda Servizi Ambientali S.p.A.

Interconnessione acquedotti di adduzione tra alta e bassa val di cecina Acquedotto Ponteginori - Saline - Volterra Collegamento Saline - Volterra tra i serbatoi Cavallaro e S.Vincenzo

Profilo longitudinale

N° Revisione	1	2	3	4	5	6	7	8
Data revisione	15/12/13	01/14						
TAQUA N° 3		Scala	Archivio	Cod.Fog. 13-04-L/-A-V	Cod. 20/03/13	Cod. AR3001	Comm. AR0083	
L'Assistente Progettazione e D.L.		Il Responsabile del Progetto e Gestione Investimenti		Ing. Marco Ruggiero		Ing. Fabrizio Paschi		

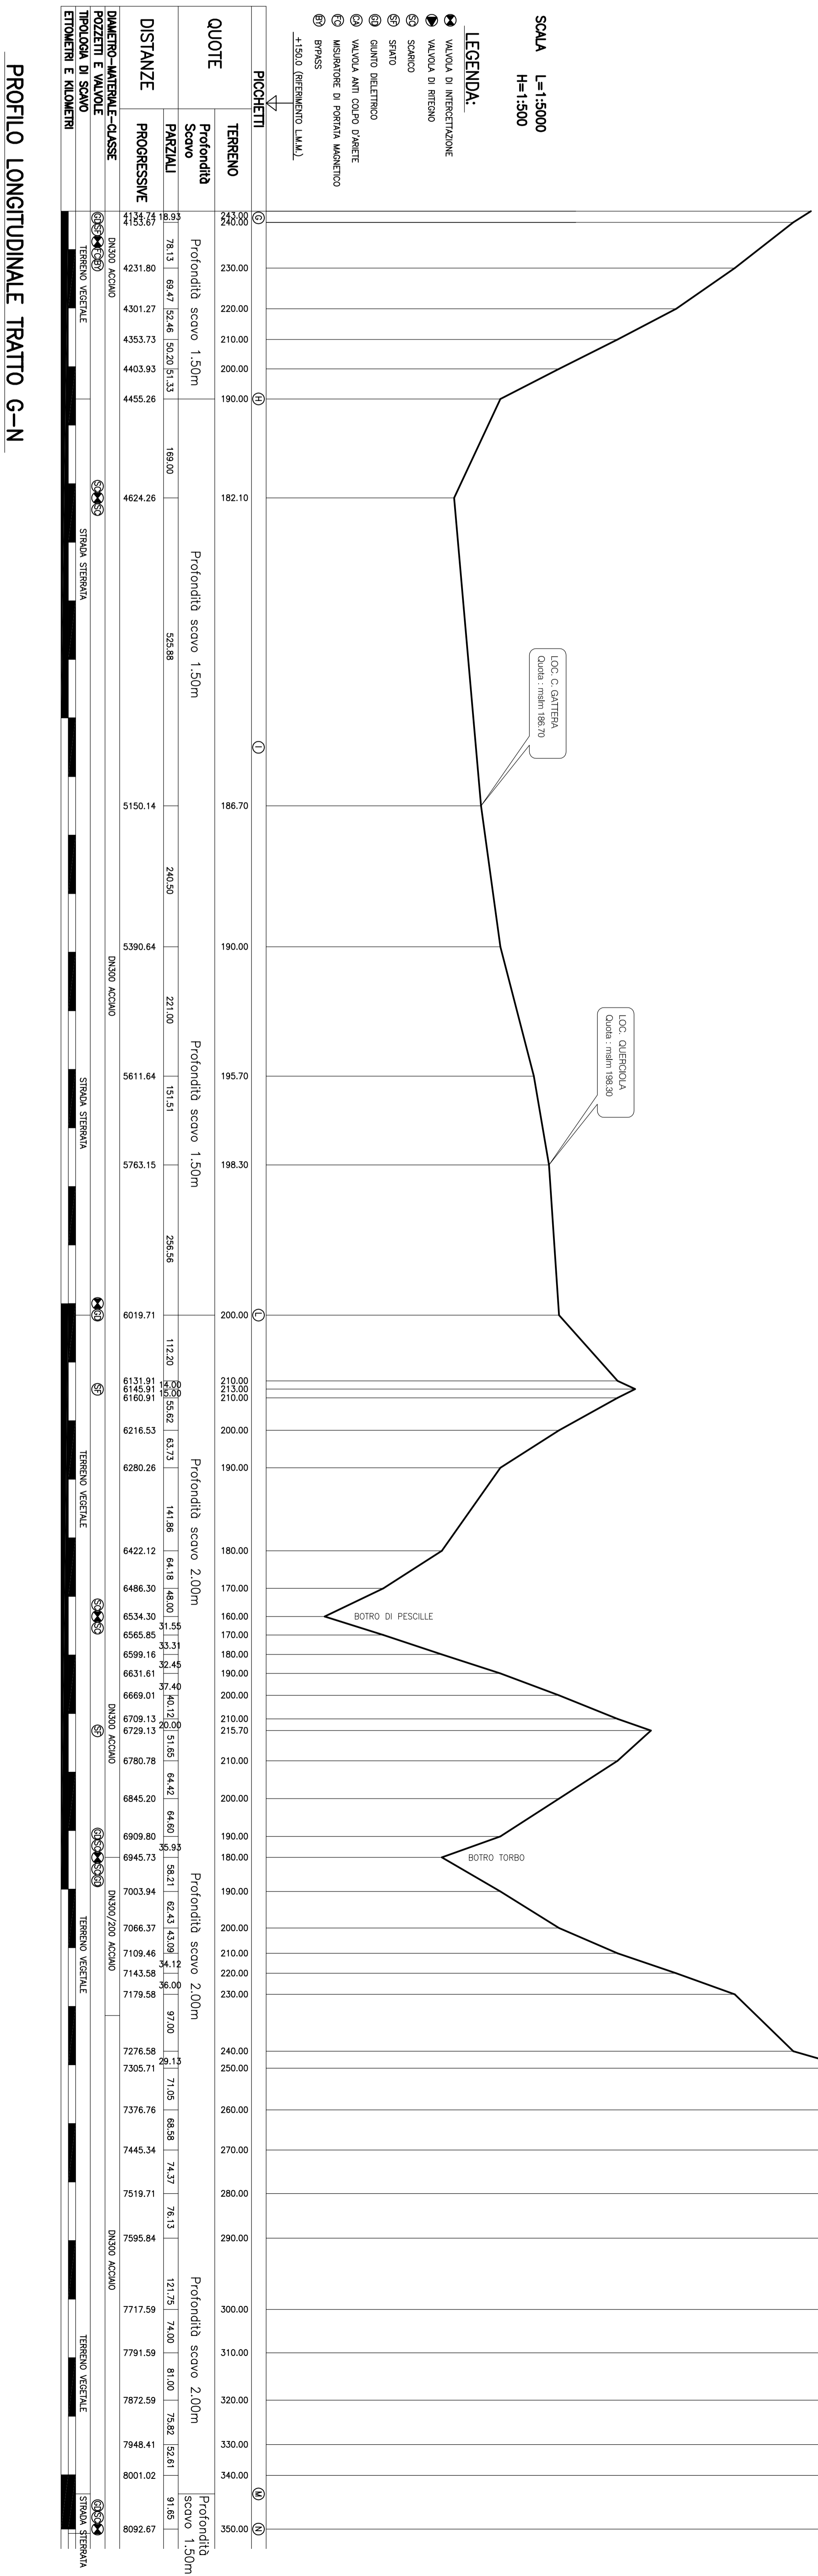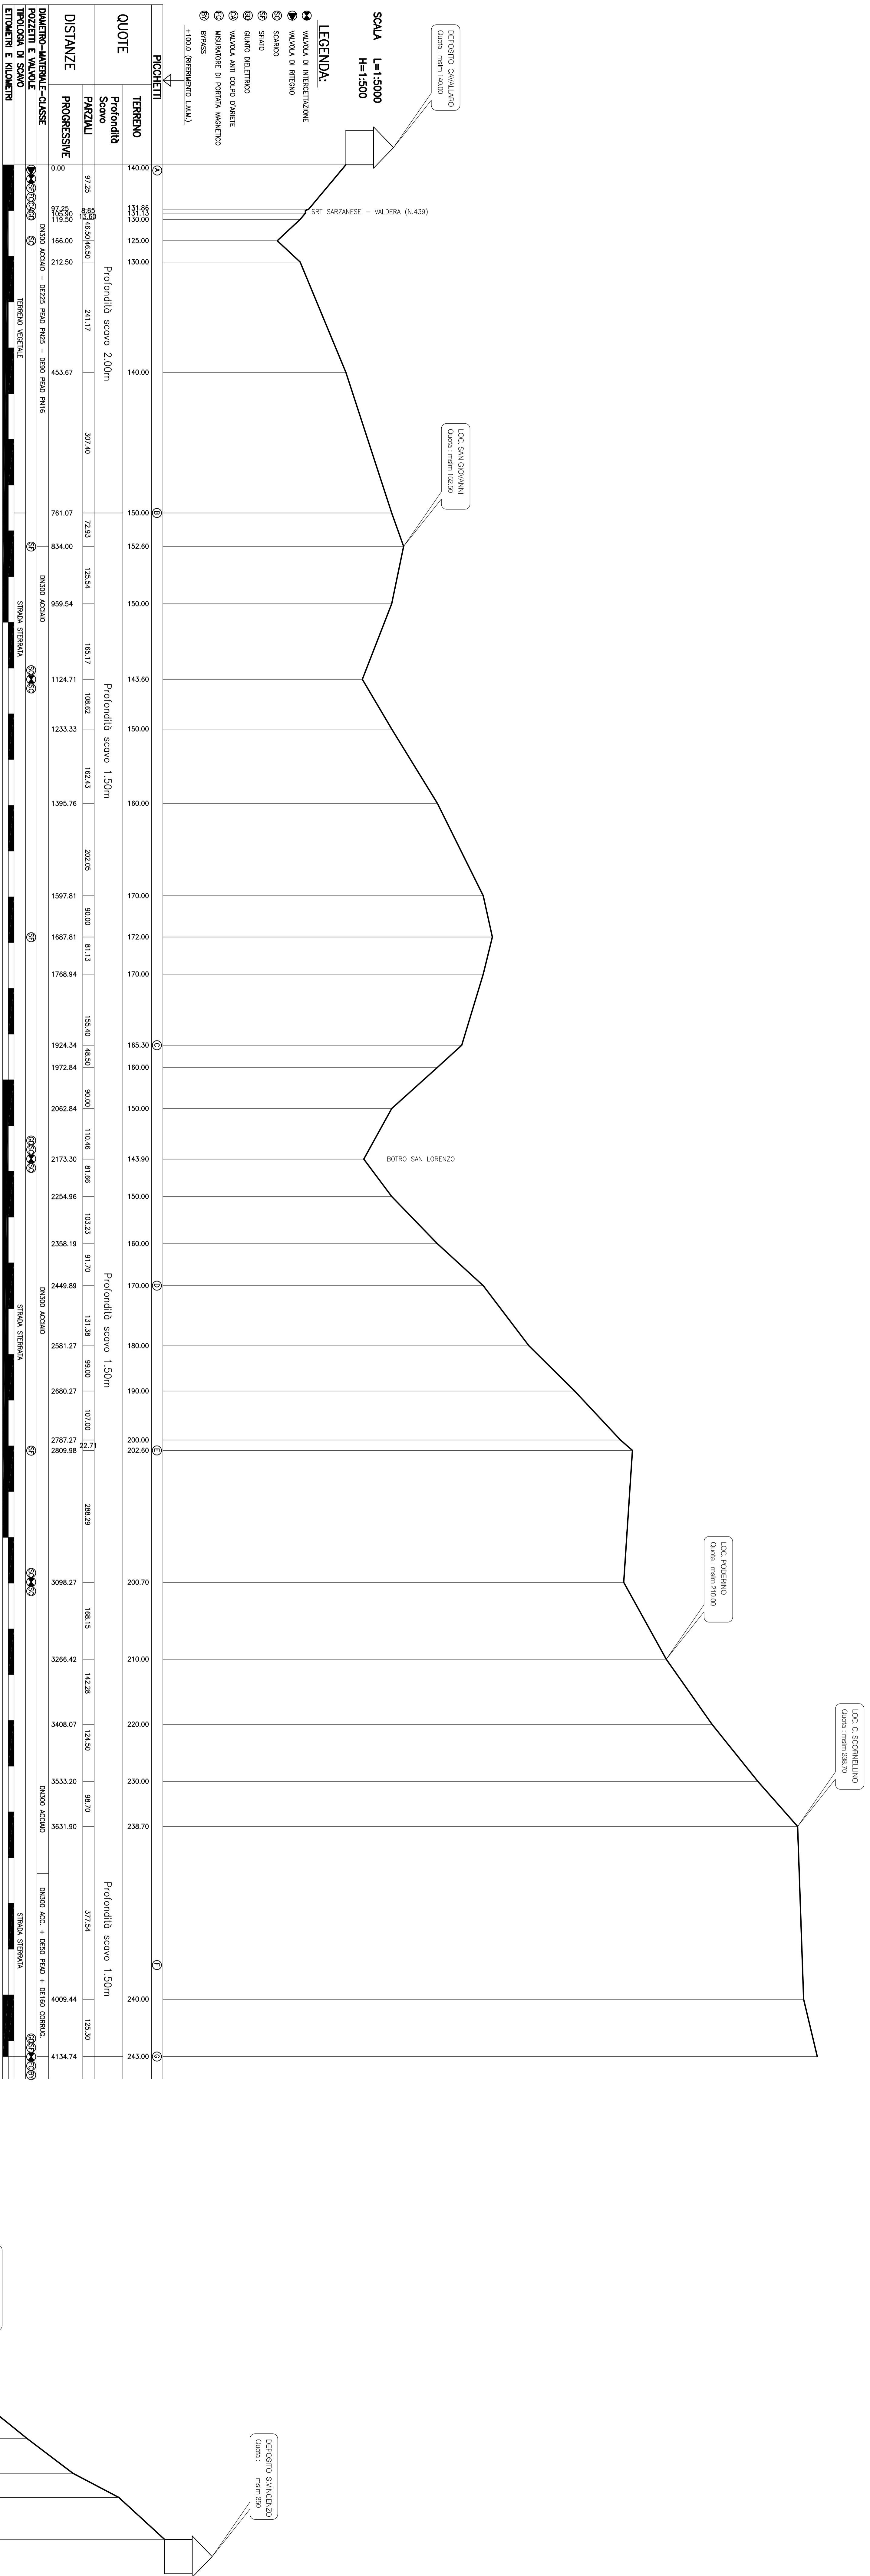

PROFILI LONGITUDINALE TRATTO A-G

PROFILI LONGITUDINALE TRATTO G-N