Azienda Servizi Ambientali S.p.A.

Interconnessione acquedotti di adduzione tra alta e bassa val di cecina
Acquedotto Ponteginori – Saline – Volterra
Collegamento Saline – Volterra tra i serbatoi Cavallaro e S.Vincenzo

Planimetria catastale
Piano particellare

N° Revisione	1	2	3	4	5	6	7	8
Data revisione	15/05/13	23/08/13	03/12/13	13/01/14				

TAVOLA N° 2	Scala 1:5.000	Archivio PC	Cod.Progetto 13-04-L1/1-A-V0	Cod.Budget G006-4027-000
			Data 20/03/13	CDC AR3001 Comm. ARI0083

L'Assistente Progettazione e D.L.	Il Responsabile del Progetto	Il Dirigente Programmazione e Gestione Investimenti
P.I. Emanuele Manetti	*Ing. Marco Ruggiero*	*Ing. Fabrizio Pacini*

LEGENDA:

- TRATTI SU TERRENO PRIVATO CON SERVITU' ESISTENTE
- TRATTI SU STRADA VICINALE CON SERVITU' ESISTENTE
- TRATTI SU TERRENO PRIVATO CON SERVITU' DA ISTITUIRE
- TRATTI SU STRADA VICINALE CON SERVITU' DA ISTITUIRE
- TRATTI SU STRADA VICINALE CONSORZIATA CON SERVITU' ESISTENTE
- LIMITE FOGLI CATASTALI
- AREA DI ESPROPRIO
- AREA DI SERVITU' DI PASSO
- AREA DI OCCUPAZIONE TEMPORANEA

ESTRATTO DI MAPPA ZONA CAPPUCCINI
SCALA 1:1000

PIANO PARTICELLARE

Foglio	Part.	Intestazione	% di poss.	Superficie Particella (mq)	Lunghezza attraversamento	Area di Esproprio (mq)	Area di Servitù Lunghezza x 3m	Area di Occ. Temp. Lunghezza x 8m	% di Asservimento	Qualità	Classe	Valore Merc. (€/mq)	Valore tot. Particella	Indennità di Esproprio	Indennità di Servitù	Indennità di Occ. Temp.	Totale Indennità
202	45	BARBAFIERA SILVANO BURCHIANTI GIORGIO FONTANELLI MIRIA MANFREDI DOMENICO MARCONCINI ROSELLA NENCIONI PRIMO	2/16 3/16 2/16 4/16 1/16 4/16	460	0	57	403	0	87,61	S.	4	15,0000	€ 6.900,00	€ 855,00	€ 1.511,25	€ 0,00	€ 2.366,25
202	23	BARBAFIERA SILVANO BURCHIANTI GIORGIO FONTANELLI MIRIA MANFREDI DOMENICO MARCONCINI ROSELLA NENCIONI PRIMO	2/16 3/16 2/16 4/16 1/16 4/16	16.650	62	235	0	731	0,00	S.	4	15,0000	€ 249.750,00	€ 3.525,00	€ 0,00	€ 913,75	€ 4.438,75
202	37	BARBAFIERA SILVANO BURCHIANTI GIORGIO FONTANELLI MIRIA MANFREDI DOMENICO MARCONCINI ROSELLA NENCIONI PRIMO	2/16 3/16 2/16 4/16 1/16 4/16	1.580	6	0	0	48	0,00	S.	4	15,0000	€ 23.700,00	€ 0,00	€ 0,00	€ 60,00	€ 60,00
202	71	SANTA CHIARA AZ. PUBB. SERV. ALLA PERSONA	1/1	1.700	6	0	0	48	0,00	S.	4	1,8000	€ 3.060,00	€ 0,00	€ 0,00	€ 7,20	€ 7,20
202	49	BONI BRIVIO CARLO PIERLUIGI BONI BRIVIO MAURA ANNA	450/1000 550/1000	128.866	302	0	0	2416	0,00	S.	4	1,8000	€ 231.958,80	€ 0,00	€ 0,00	€ 362,40	€ 362,40
202	5	BONI BRIVIO CARLO PIERLUIGI BONI BRIVIO MAURA ANNA	450/1000 550/1001	26.870	295	0	0	2360	0,00	S.	4	1,8000	€ 48.366,00	€ 0,00	€ 0,00	€ 354,00	€ 354,00
204	83	N.B. ENGINEERING SRL - PISA	1/1	5.190	0	0	0	0	0,00	S.	4	1,8000	€ 9.342,00	€ 0,00	€ 0,00	€ 0,00	€ 0,00
204	76	BONI BRIVIO CARLO PIERLUIGI BONI BRIVIO MAURA ANNA	450/1000 550/1000	26.570	0	0	0	0	0,00	S.	5	1,8000	€ 47.826,00	€ 0,00	€ 0,00	€ 0,00	€ 0,00
204	77	N.B. ENGINEERING SRL - PISA	1/1	380	0	0	0	0	0,00	S.A.	4	1,8000	€ 684,00	€ 0,00	€ 0,00	€ 0,00	€ 0,00
204	79	N.B. ENGINEERING SRL - PISA	1/1	620	0	0	0	0	0,00	F.R.		5,0000	€ 3.100,00	€ 0,00	€ 0,00	€ 0,00	€ 0,00
204	37	N.B. ENGINEERING SRL - PISA	1/1	750	0	0	0	0	0,00	S.	4	1,8000	€ 1.350,00	€ 0,00	€ 0,00	€ 0,00	€ 0,00
204	78	BONI BRIVIO CARLO PIERLUIGI BONI BRIVIO MAURA ANNA	450/1000 550/1000	2.750	0	0	0	0	0,00	S.	5	1,8000	€ 4.950,00	€ 0,00	€ 0,00	€ 0,00	€ 0,00
204	80	BONI BRIVIO CARLO PIERLUIGI BONI BRIVIO MAURA ANNA	450/1000 550/1000	19.520	0	0	0	0	0,00	S.	5	1,8000	€ 35.136,00	€ 0,00	€ 0,00	€ 0,00	€ 0,00
204	34	BONI BRIVIO CARLO PIERLUIGI BONI BRIVIO MAURA ANNA	450/1000 550/1000	29.630	0	0	0	0	0,00	S.	5	1,8000	€ 53.334,00	€ 0,00	€ 0,00	€ 0,00	€ 0,00
204	39	BONI BRIVIO CARLO PIERLUIGI BONI BRIVIO MAURA ANNA	450/1000 550/1000	13.650	0	0	0	0	0,00	S.	4	1,8000	€ 24.570,00	€ 0,00	€ 0,00	€ 0,00	€ 0,00
204	45	BONI BRIVIO CARLO PIERLUIGI BONI BRIVIO MAURA ANNA	450/1000 550/1000	6.360	0	0	0	0	0,00	S.	5	1,8000	€ 11.448,00	€ 0,00	€ 0,00	€ 0,00	€ 0,00
204	55	BONI BRIVIO CARLO PIERLUIGI BONI BRIVIO MAURA ANNA	450/1000 550/1000	5.220	0	0	0	0	0,00	S.	5	1,8000	€ 9.396,00	€ 0,00	€ 0,00	€ 0,00	€ 0,00
204	24	SANTA CHIARA AZ. PUBB. SERV. ALLA PERSONA	1/1	156.605	0	0	0	0	0,00	I.P.	U	0,3000	€ 46.981,50	€ 0,00	€ 0,00	€ 0,00	€ 0,00
204	88	SOLVAY SPA	1/1	58.818	0	0	0	0	0,00	S.	5	1,8000	€ 105.872,40	€ 0,00	€ 0,00	€ 0,00	€ 0,00
204	6	SOLVAY SPA	1/1	15.590	0	0	0	0	0,00	S.	5	1,8000	€ 28.062,00	€ 0,00	€ 0,00	€ 0,00	€ 0,00
204	84	SOLVAY SPA	1/1	164.365	0	0	0	0	0,00	B.C.	1	0,6000	€ 98.619,00	€ 0,00	€ 0,00	€ 0,00	€ 0,00
204	87	SOLVAY SPA	1/1	31.327	0	0	0	0	0,00	S.	4	1,8000	€ 56.388,60	€ 0,00	€ 0,00	€ 0,00	€ 0,00
204	28	SANTA CHIARA AZ. PUBB. SERV. ALLA PERSONA	1/1	37.095	0	0	0	0	0,00	I.P.	U	0,3000	€ 11.128,50	€ 0,00	€ 0,00	€ 0,00	€ 0,00
205	31	FINTECNA IMMOBILIARE SRL	1/1	44.200	0	0	0	0	0,00	I.P.	U	0,3000	€ 13.260,00	€ 0,00	€ 0,00	€ 0,00	€ 0,00
205	12	FINTECNA IMMOBILIARE SRL	1/1	27.030	0	0	0	0	0,00	I.P.	U	0,3000	€ 8.109,00	€ 0,00	€ 0,00	€ 0,00	€ 0,00
205	11	BERTINI CHIARA	1/1	129.130	0	0	0	0	0,00	B.C.	1	0,6000	€ 77.478,00	€ 0,00	€ 0,00	€ 0,00	€ 0,00
205	52	BERTINI CHIARA	1/1	37.920	0	0	0	0	0,00	S.	4	1,8000	€ 68.256,00	€ 0,00	€ 0,00	€ 0,00	€ 0,00
205	13	BERTINI CHIARA	1/1	18.770	146	0	219	584	1,17	S.	4	1,8000	€ 33.786,00	€ 0,00	€ 206,96	€ 87,60	€ 294,56
205	34	BERTINI CHIARA	1/1	12.380	9	0	13,5	36	0,11	S.	5	1,8000	€ 22.284,00	€ 0,00	€ 12,76	€ 5,40	€ 18,16
205	57	BERTINI CHIARA	1/1	157.045	435	0	652,5	1740	0,42	U.	4	4,0000	€ 628.180,00	€ 0,00	€ 1.370,25	€ 580,00	€ 1.950,25
205	14	BERTINI CHIARA	1/1	300	46	0	69	184	23,00	P.	1	0,4000	€ 120,00	€ 0,00	€ 14,49	€ 6,13	€ 20,62
205	15	BERTINI CHIARA	1/1	250	33	0	49,5	132	19,80	B.C.	4	0,6000	€ 150,00	€ 0,00	€ 15,59	€ 6,60	€ 22,19
205	10	BERTINI CHIARA	1/1	23.430	210	0	315	840	1,34	S.	4	1,8000	€ 42.174,00	€ 0,00	€ 297,68	€ 126,00	€ 423,68
205	16	BERTINI CHIARA	1/1	900	57	0	85,5	228	9,50	P.	1	0,4000	€ 360,00	€ 0,00	€ 17,96	€ 7,60	€ 25,56
205	47	BERTINI CHIARA	1/1	350	107	0	160,5	428	45,86	P.	1	0,4000	€ 140,00	€ 0,00	€ 33,71	€ 14,27	€ 47,97
205	48	BERTINI CHIARA	1/1	350	145	0	217,5	580	62,14	B.C.	3	0,6000	€ 210,00	€ 0,00	€ 68,51	€ 29,00	€ 97,51
191	65	INGHIRAMI BONA INGHIRAMI PIERO INGHIRAMI VANNA	1/3 1/3 1/3	154.160	118	0	177	472	0,11	S.	5	1,8000	€ 277.488,00	€ 0,00	€ 167,27	€ 70,80	€ 238,07
191	15	INGHIRAMI BONA INGHIRAMI PIERO INGHIRAMI VANNA	1/3 1/3 1/3	470	93	0	139,5	372	29,68	S.	3	1,8000	€ 846,00	€ 0,00	€ 131,83	€ 55,80	€ 187,63
191	30	INGHIRAMI BONA INGHIRAMI PIERO INGHIRAMI VANNA	1/3 1/3 1/3	54.190	253	0	379,5	1012	0,70	B.C.	2	0,6000	€ 32.514,00	€ 0,00	€ 119,54	€ 50,60	€ 170,14
191	41	INGHIRAMI BONA INGHIRAMI PIERO INGHIRAMI VANNA	1/3 1/3 1/3	5.620	14	0	21	56	0,37	B.C.	2	0,6000	€ 3.372,00	€ 0,00	€ 6,62	€ 2,80	€ 9,42
191	63	INGHIRAMI BONA INGHIRAMI PIERO INGHIRAMI VANNA	1/3 1/3 1/3	17.115	130	0	195	520	1,14	U.	4	4,0000	€ 68.460,00	€ 0,00	€ 409,50	€ 173,33	€ 582,83
191	43	INGHIRAMI BONA INGHIRAMI PIERO INGHIRAMI VANNA	1/3 1/3 1/3	3.040	53	0	79,5	212	2,62	B.C.	2	0,6000	€ 1.824,00	€ 0,00	€ 25,04	€ 10,60	€ 35,64
191	44	INGHIRAMI BONA INGHIRAMI PIERO INGHIRAMI VANNA	1/3 1/3 1/3	1.120	36	0	54	144	4,82	P.C.	1	0,4000	€ 448,00	€ 0,00	€ 11,34	€ 4,80	€ 16,14
206	32	BERTINI CHIARA	1/1	80.534	238	0	357	952	0,44	U.	3	4,0000	€ 322.136,00	€ 0,00	€ 749,70	€ 317,33	€ 1.067,03
206	10	BERTINI CHIARA	1/1	424.570	185	0	555	1480	0,13	B.C.	2	0,6000	€ 254.742,00	€ 0,00	€ 174,83	€ 74,00	€ 248,83
192	25	BERTINI CHIARA	1/1	241.560	220	0	0	1760	0,00	B.C.	2	0,6000	€ 144.936,00	€ 0,00	€ 0,00	€ 88,00	€ 88,00
192	8	INGHIRAMI BONA INGHIRAMI PIERO INGHIRAMI VANNA	1/3 1/3 1/3	26.510	35	0	0	280	0,00	B.C.	2	0,6000	€ 15.906,00	€ 0,00	€ 0,00	€ 14,00	€ 14,00
192	21	BERTINI CHIARA	1/1	1.390	47	0	0	376	0,00	P.A.	U	4,0000	€ 5.560,00	€ 0,00	€ 0,00	€ 125,33	€ 125,33
192	30	BERTINI CHIARA	1/1	117.578	0	0	0	0	0,00	B.C.	2	0,4000	€ 47.031,20	€ 0,00	€ 0,00	€ 0,00	€ 0,00
192	28	INGHIRAMI BONA INGHIRAMI PIERO INGHIRAMI VANNA	1/3 1/3 1/3	235.860	0	0	0	0	0,00	S.	4	1,8000	€ 424.548,00	€ 0,00	€ 0,00	€ 0,00	€ 0,00
192	29	GAVEZZOTTI VITO FORTUNATO VILLA ANTONELLA			0	0	0	0	#DIV/0!	E.U.		5,0000	€ 0,00	€ 0,00	€ 0,00	€ 0,00	€ 0,00
192	31	GAVEZZOTTI VITO FORTUNATO VILLA ANTONELLA	3/7 4/7	9.662	0	0	0	0	0,00	S.	5	1,8000	€ 17.391,60	€ 0,00	€ 0,00	€ 0,00	€ 0,00
192	27	INGHIRAMI BONA INGHIRAMI PIERO INGHIRAMI VANNA	1/3 1/3 1/3	35.580	0	0	0	0	0,00	S.	5	1,8000	€ 64.044,00	€ 0,00	€ 0,00	€ 0,00	€ 0,00
192	4	INGHIRAMI BONA INGHIRAMI PIERO INGHIRAMI VANNA	1/3 1/3 1/3	102.360	0	0	0	0	0,00	S.	4	1,8000	€ 184.248,00	€ 0,00	€ 0,00	€ 0,00	€ 0,00
176	13	BERTINI CHIARA	1/1	352.485	0	0	0	0	0,00	S.	5	1,8000	€ 634.473,00	€ 0,00	€ 0,00	€ 0,00	€ 0,00
176	15	GAVEZZOTTI VITO FORTUNATO	1/1	13.170	0	0	0	0	0,00	S.	5	1,8000	€ 23.706,00	€ 0,00	€ 0,00	€ 0,00	€ 0,00
176	11	GAVEZZOTTI VITO FORTUNATO TAIETTA ERALDO SERGIO			0	0	0	0	#DIV/0!	E.U.		5,0000	€ 0,00	€ 0,00	€ 0,00	€ 0,00	€ 0,00
175	67	PALA MARIANGELA RITA SALARIS ANTONIO	1/2 1/2	148.990	0	0	0	0	0,00	S.	4	1,8000	€ 268.182,00	€ 0,00	€ 0,00	€ 0,00	€ 0,00
174	52	BERTINI CHIARA	1/1	63.909	33	0	99	264	0,15	S.	4	1,8000	€ 115.036,20	€ 0,00	€ 93,56	€ 39,60	€ 133,16
174	22	BERTINI CHIARA	1/1	99.620	230	0	690	1840	0,69	S.	4	1,8000	€ 179.316,00	€ 0,00	€ 652,05	€ 276,00	€ 928,05
174	10	BERTINI CHIARA	1/1	54.210	244	0	732	1952	1,35	S.	4	1,8000	€ 97.578,00	€ 0,00	€ 691,74	€ 292,80	€ 984,54
151	28	MANNAIONI ANNA	1/1	59.150	220	0	660	1760	1,12	S.	5	1,8000	€ 106.470,00	€ 0,00	€ 623,70	€ 264,00	€ 887,70
151	39	CAPEZZOLI PRIMETTA MANNAIONI GIULIO	1/2 1/2	14.330	41	0	123	328	0,86	S.	4	1,8000	€ 25.794,00	€ 0,00	€ 116,24	€ 49,20	€ 165,44
151	71	MANNAIONI ANNA	1/1	10.570	53	0	159	424	1,50	S.	5	1,8000	€ 19.026,00	€ 0,00	€ 150,26	€ 63,60	€ 213,86
151	70	MANNAIONI ANNA	1/1	35.400	80	0	240	640	0,68	S.	5	1,8000	€ 63.720,00	€ 0,00	€ 226,80	€ 96,00	€ 322,80
151	23	GAZZARRI GIULIA MANNAIONI DINO MANNAIONI GIANLUCA	1/4 1/4 2/4	6.950	110	0	330	880	4,75	S.	5	1,8000	€ 12.510,00	€ 0,00	€ 311,85	€ 132,00	€ 443,85
151	95	CAPEZZOLI PRIMETTA MANNAIONI GIULIO MANNAIONI DINO GAZZARRI GIULIA	1/4 1/4 1/4 1/4	85.620	273	0	819	2184	0,96	S.	5	1,8000	€ 154.116,00	€ 0,00	€ 773,96	€ 327,60	€ 1.101,56
151	32	MANNAIONI GIANLUCA MANNAIONI DINO GAZZARRI GIULIA	2/4 1/4 1/4	14.650	250	0	750	2000	5,12	S.	5	1,8000	€ 26.370,00	€ 0,00	€ 708,75	€ 300,00	€ 1.008,75
151	81	MANNAIONI GIULIO MANNAIONI GIANLUCA CAPEZZOLI PRIMETTA	1/4 2/4 1/4	24.360	37	0	111	296	0,46	S.	5	1,8000	€ 43.848,00	€ 0,00	€ 104,90	€ 44,40	€ 149,30
151	73	MATTEOLI ALESSANDRA MATTEOLI GRAZIANO	1/4 3/4	3.250	50	0	150	400	4,62	P.	1	0,4000	€ 1.300,00	€ 0,00	€ 31,50	€ 13,33	€ 44,83
151	1	MATTEOLI ALESSANDRA MATTEOLI GRAZIANO	1/4 3/4	9.380	153	0	459	1224	4,89	S.	4	1,8000	€ 16.884,00	€ 0,00	€ 433,76	€ 183,60	€ 617,36
151	129	BIGAZZI GIANCARLO	1/1	30.778	137	0	411	1096	1,34	S.A.	4	1,8000	€ 55.400,40	€ 0,00	€ 388,40	€ 164,40	€ 552,80
128	87	BRUSCHI CHIARA BRUSCHI GIORGIO NOVELLI TIZIANA	1/1 Usufrutto Usufrutto	82.490	82	0	246	656	0,30	S.	3	1,8000	€ 148.482,00	€ 0,00	€ 232,47	€ 98,40	€ 330,87
128	86	BRUSCHI CHIARA BRUSCHI GIORGIO NOVELLI TIZIANA	1/1 Usufrutto Usufrutto	2.622	25	0	75	200	2,86	S.A.	3	1,8000	€ 4.719,60	€ 0,00	€ 70,88	€ 30,00	€ 100,88
128	186	BRUSCHI GIORGIO	1/1	348	13	0	39	104	11,21	S.A.	3	1,8000	€ 626,40	€ 0,00	€ 36,86	€ 15,60	€ 52,46
128	475	BRUSCHI CLAUDIA	1/1	0	0	0	0	0	#DIV/0!	E.U.		5,0000	€ 0,00	€ 0,00	€ 0,00	€ 0,00	€ 0,00
128	433	BRUSCHI GIORGIO	1/1	0	0	0	0	0	#DIV/0!	E.U.		5,0000	€ 0,00	€ 0,00	€ 0,00	€ 0,00	€ 0,00
128	300	ASAV	1/1		0	0	0	0	#DIV/0!	E.U.		5,0000	€ 0,00	€ 0,00	€ 0,00	€ 0,00	€ 0,00
128	432	BRUSCHI GIORGIO	1/1	7.995	0	0	0	0	0,00	S.	3	1,8000	€ 14.391,00	€ 0,00	€ 0,00	€ 0,00	€ 0,00
128	457	BRUSCHI CHIARA	1/1	8.830	0	1150	0	720	0,00	S.	3	1,8000	€ 15.894,00	€ 2.070,00	€ 0,00	€ 108,00	€ 2.178,00
													€ 5.899.767,20	**€ 6.450,00**	**€ 10.992,44**	**€ 6.045,88**	**€ 23.488,32**

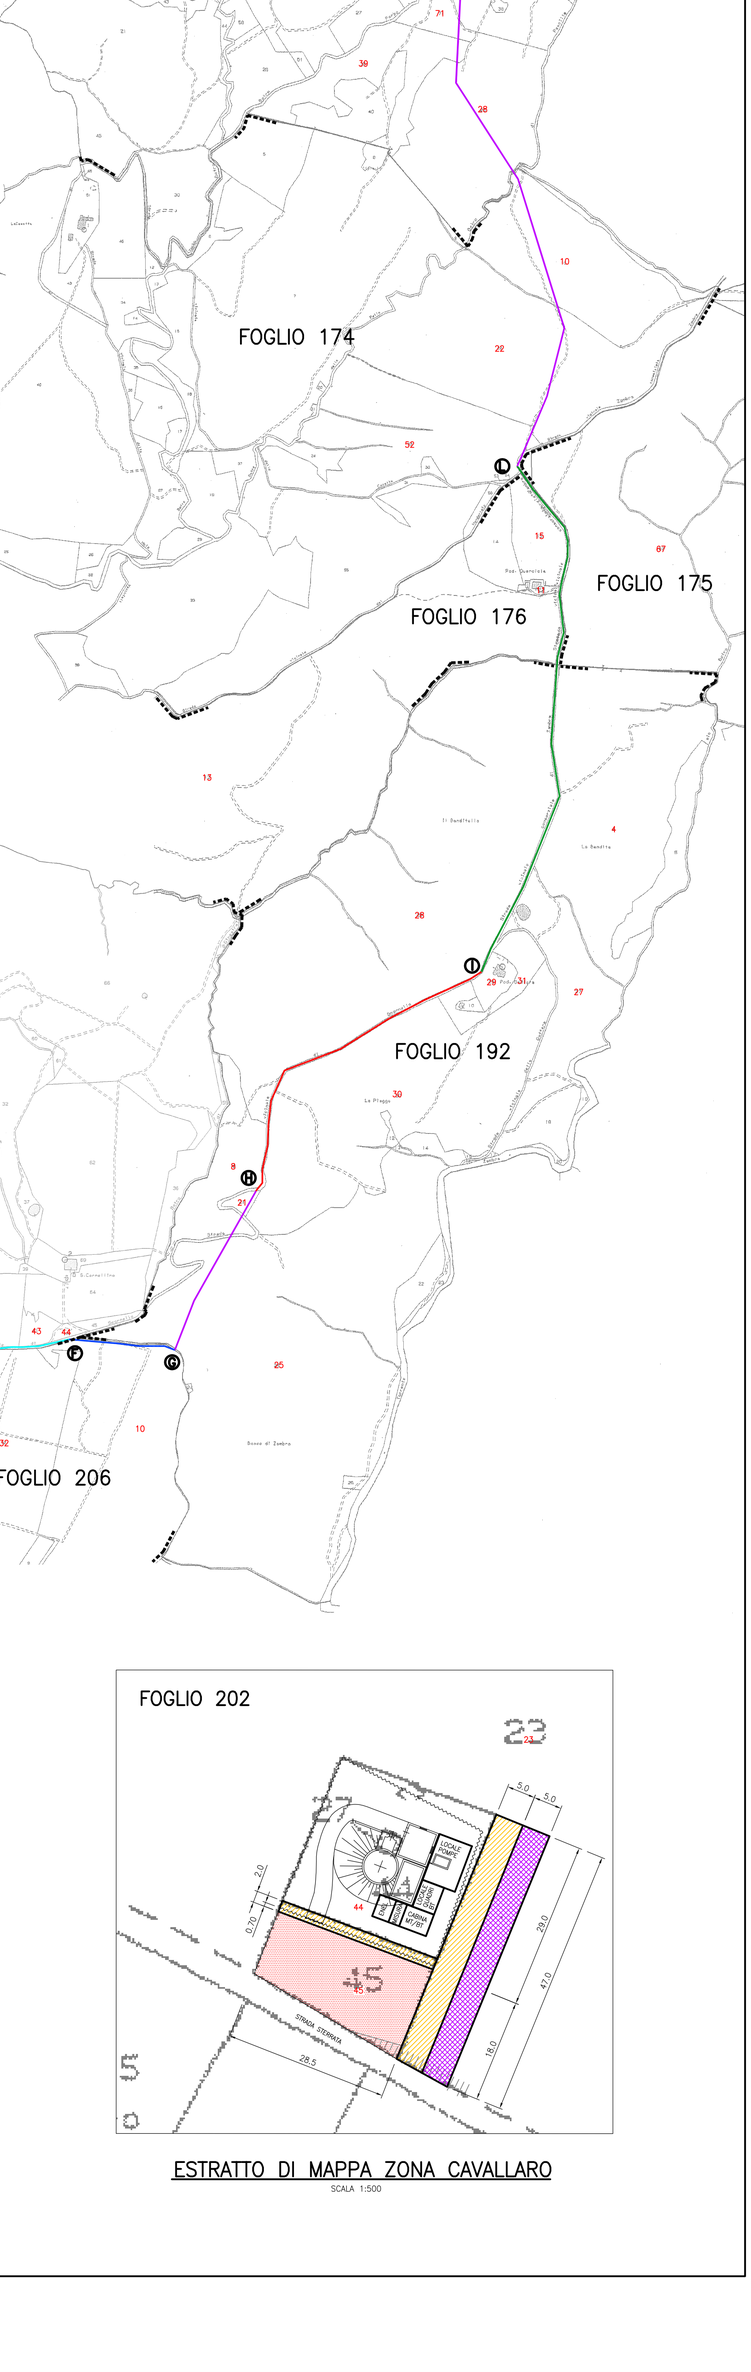

ESTRATTO DI MAPPA ZONA CAVALLARO
SCALA 1:500