



- LEGENDA:**
- Recinzione
 - STRATO DRENANTE DI FONDO
 - Quote terreno progetto
 - TUBAZIONI MICROFESSURATE DI RACCOLTA PERCOLATO
 - Tubazioni raccolta percolato preesistenti

- LEGENDA MANUFATTI:**
- ① CANCELLO DI ACCESSO
 - ② PESA
 - ③ SERVIZI
 - ④ RIMESSA MEZZI
 - ⑤ BARACCA ATTREZZI

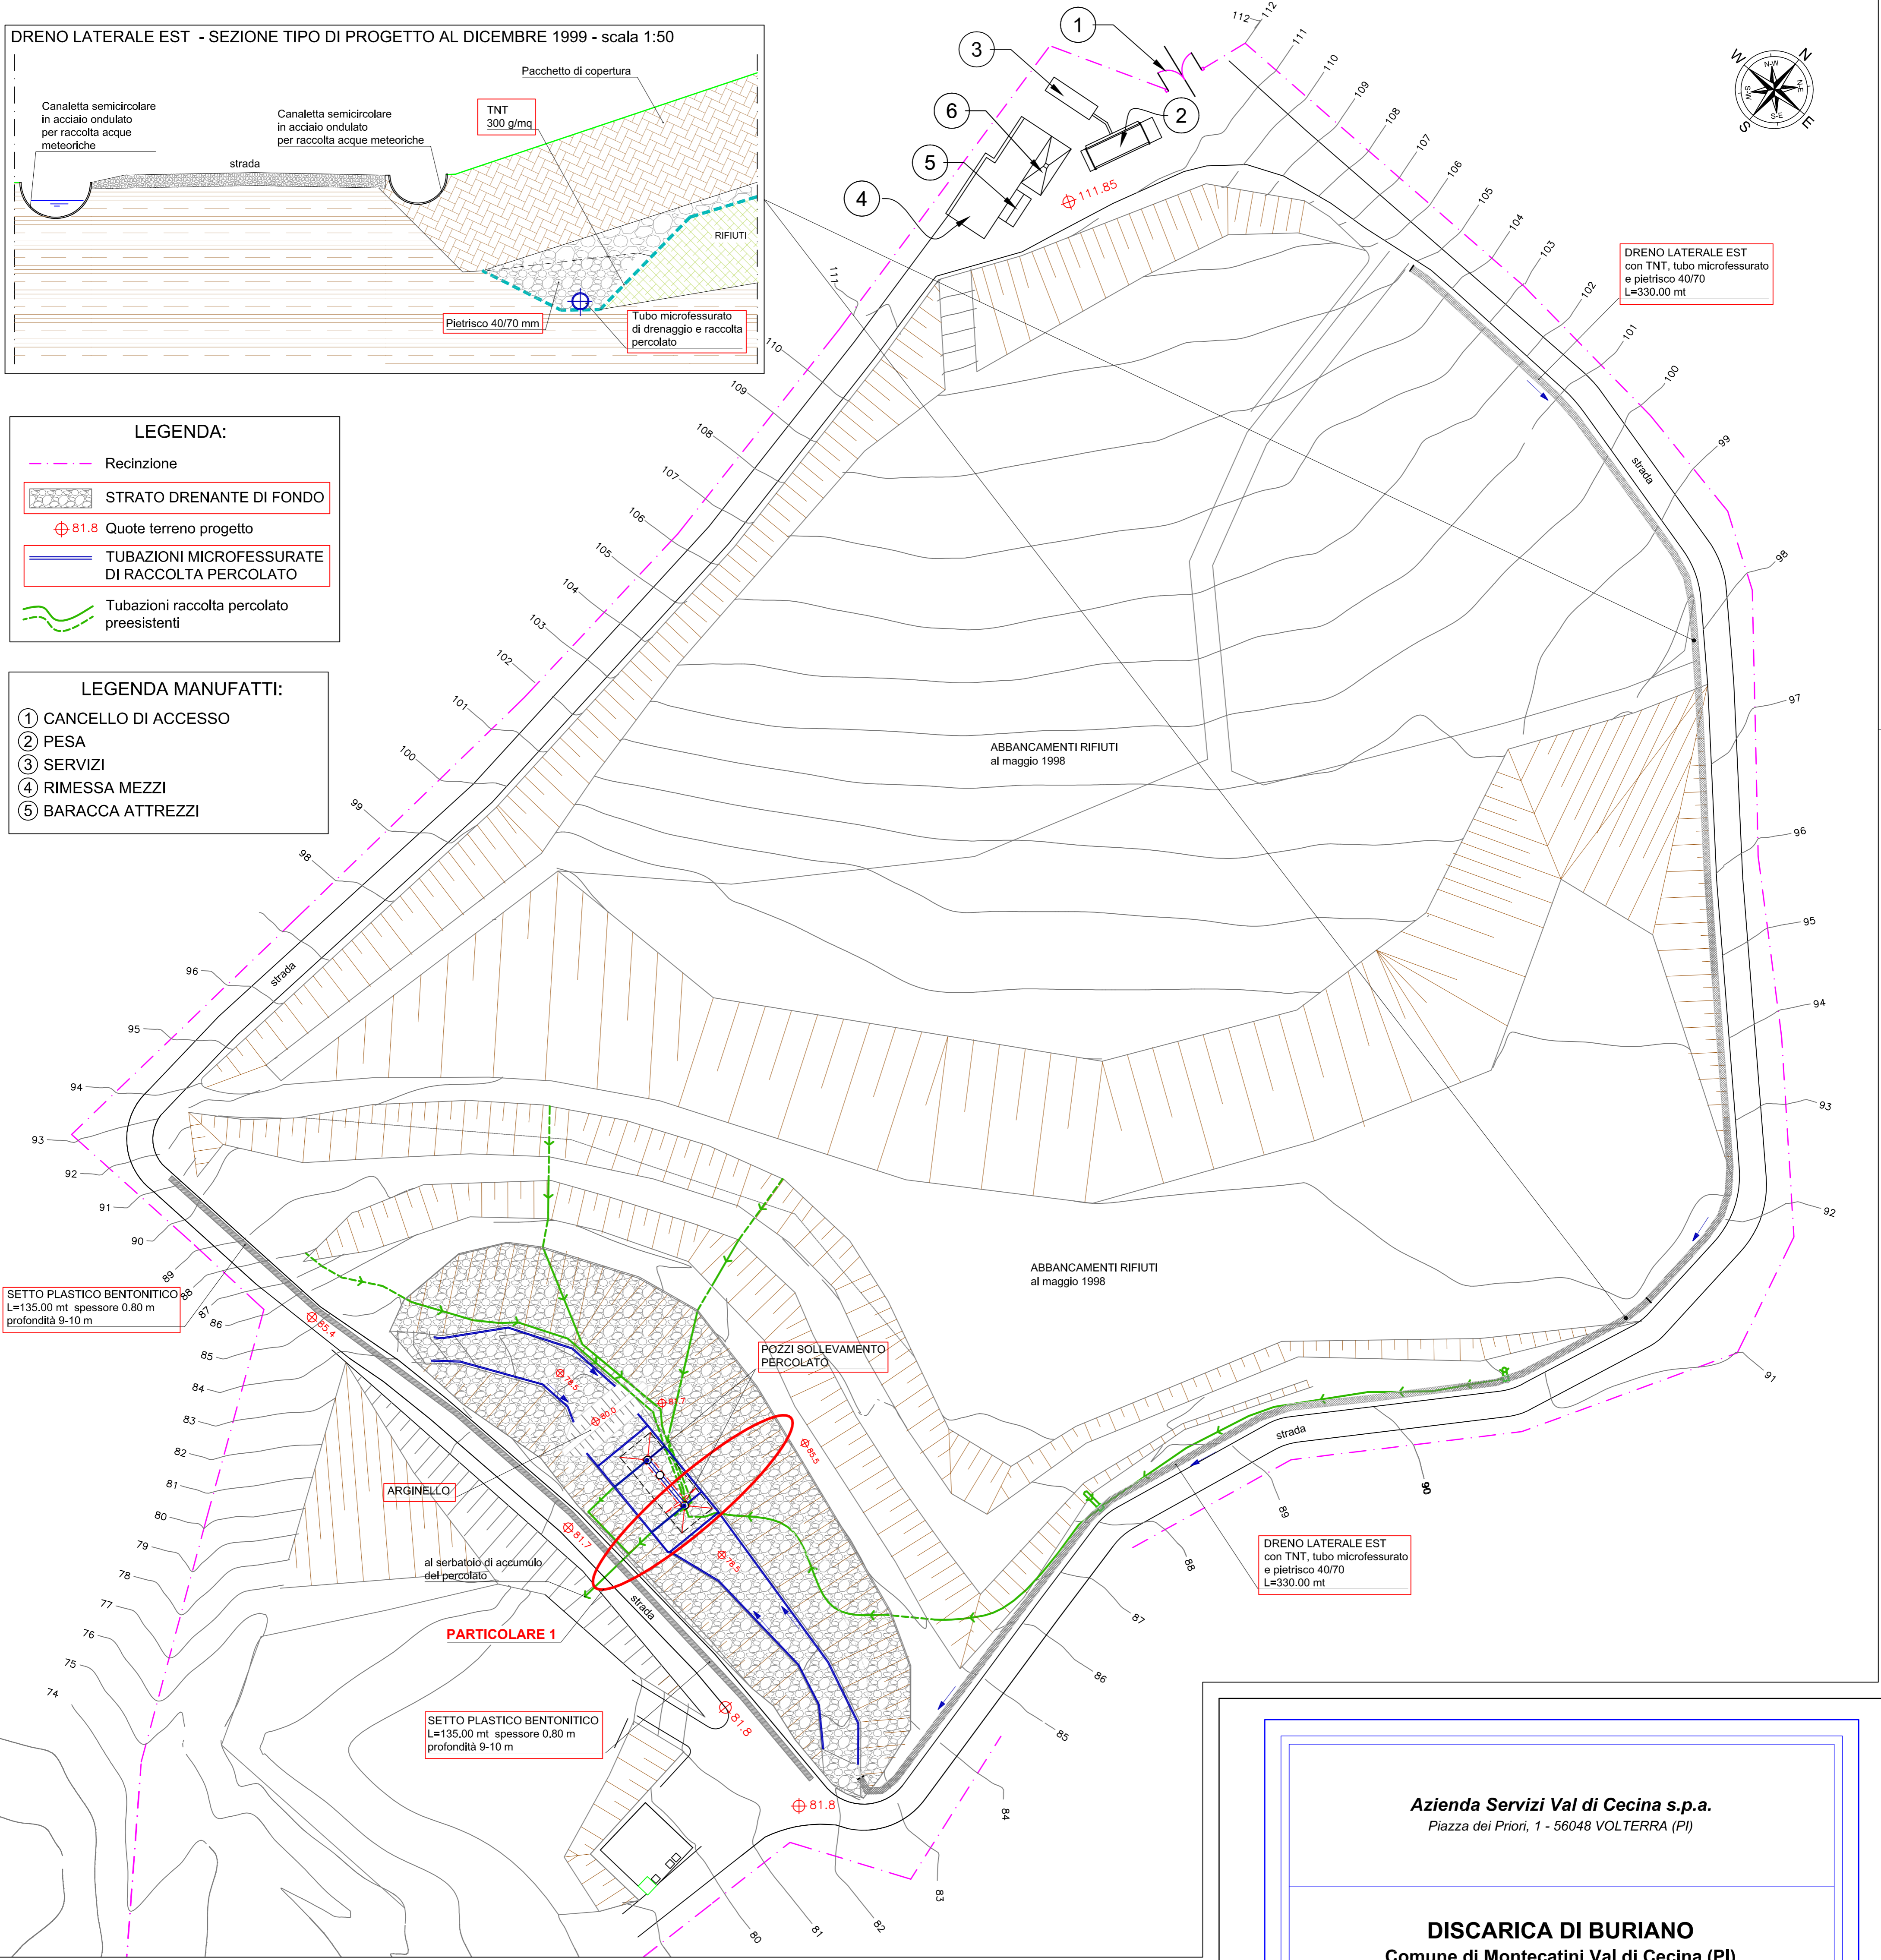

PARTICOLARE 1: SCHEMA DEL SISTEMA DI RACCOLTA ED ESTRAZIONE DEL PERCOLATO - scala 1:100

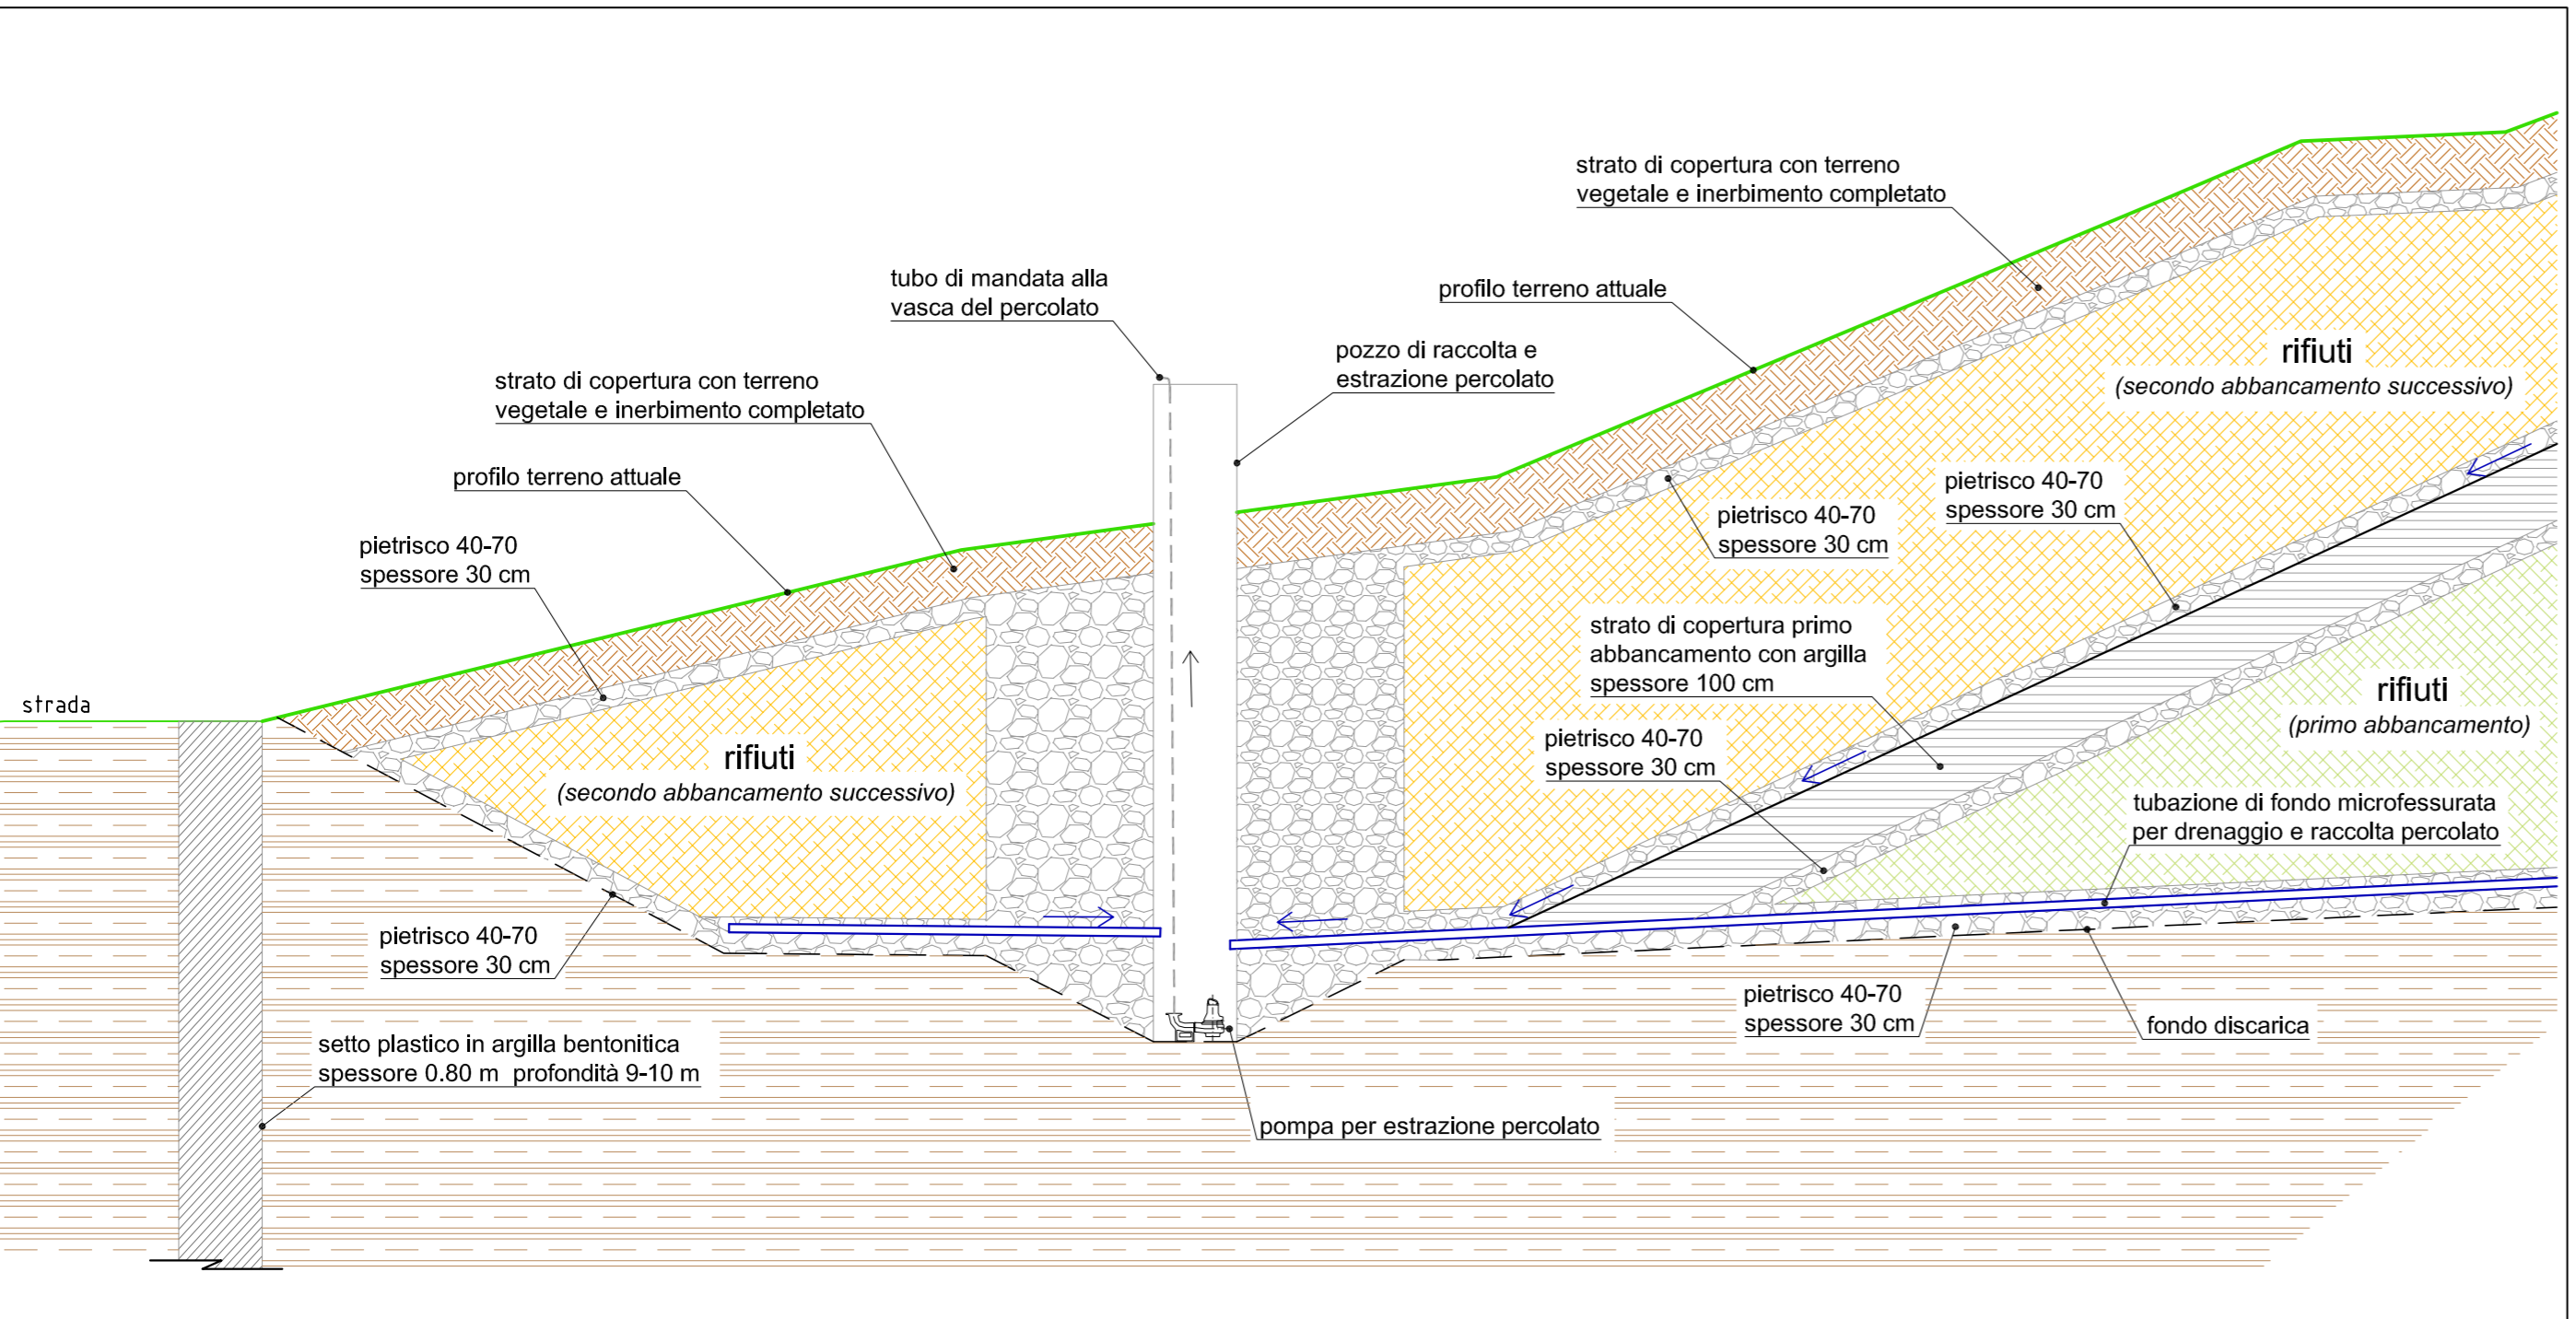

Azienda Servizi Val di Cecina s.p.a.
Piazza dei Priori, 1 - 56048 VOLTERRA (PI)

DISCARICA DI BURIANO
Comune di Montecatini Val di Cecina (PI)

**CHIUSURA IN SICUREZZA DELLA DISCARICA
FINALIZZATA ALLA GESTIONE POST CHIUSURA
AI SENSI DEL D.LGS. 36/2003**

**INTEGRAZIONI VOLONTARIE AL
PROGETTO DEFINITIVO DEL GENNAIO 2016**

Oggetto:
**SCHEMA DI RACCOLTA ED ESTRAZIONE PERCOLATO:
PLANIMETRIA E PARTICOLARI**

Tavola: T1c	Scala: 1:500 - 1:100 - 1:50	Data: 28/04/2016	Aggiornamento: Rev. 2.3 apr. 2016
--------------------	------------------------------------	-------------------------	--

Azienda Servizi Val di Cecina:
Direttore Tecnico
Ing. Augusto Mugellini

Progettazione:
AMBIENTEITALIA
PROGETTI
Via Carlo Poerio, 39
20129 MILANO
Tel. +39 02 277441
info@ambienteitalia.it
www.ambienteitalia.it
Dot. Geol. Luca Monti

Collaborazione:
Ing. Matteo Palmieri